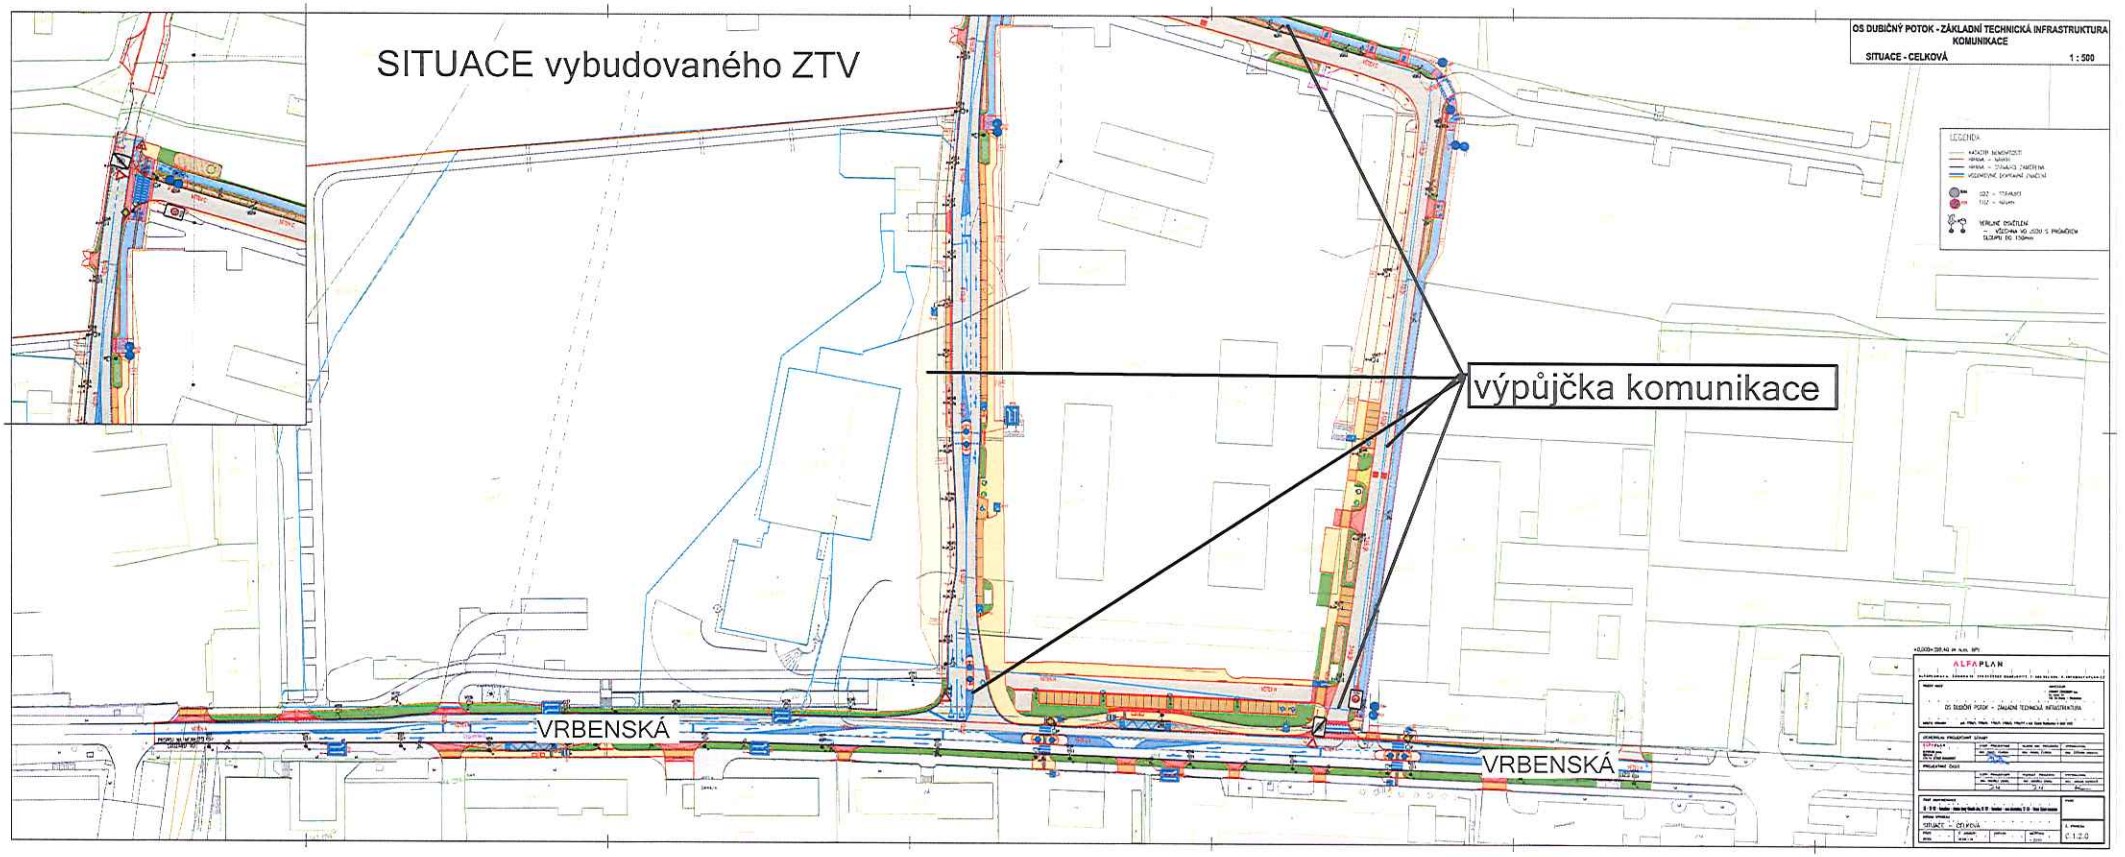

SITUACE vybudovaného ZTV
OS DUBIČNÝ POTOK - ZÁKLADNÍ TECHNICKÁ INFRASTRUKTURA
KOMUNIKACE
SITUACE - CELKOVÁ
1 : 500
výpůjčka komunikace
VRBENSKÁ
VRBENSKÁ
ALFAPLAN