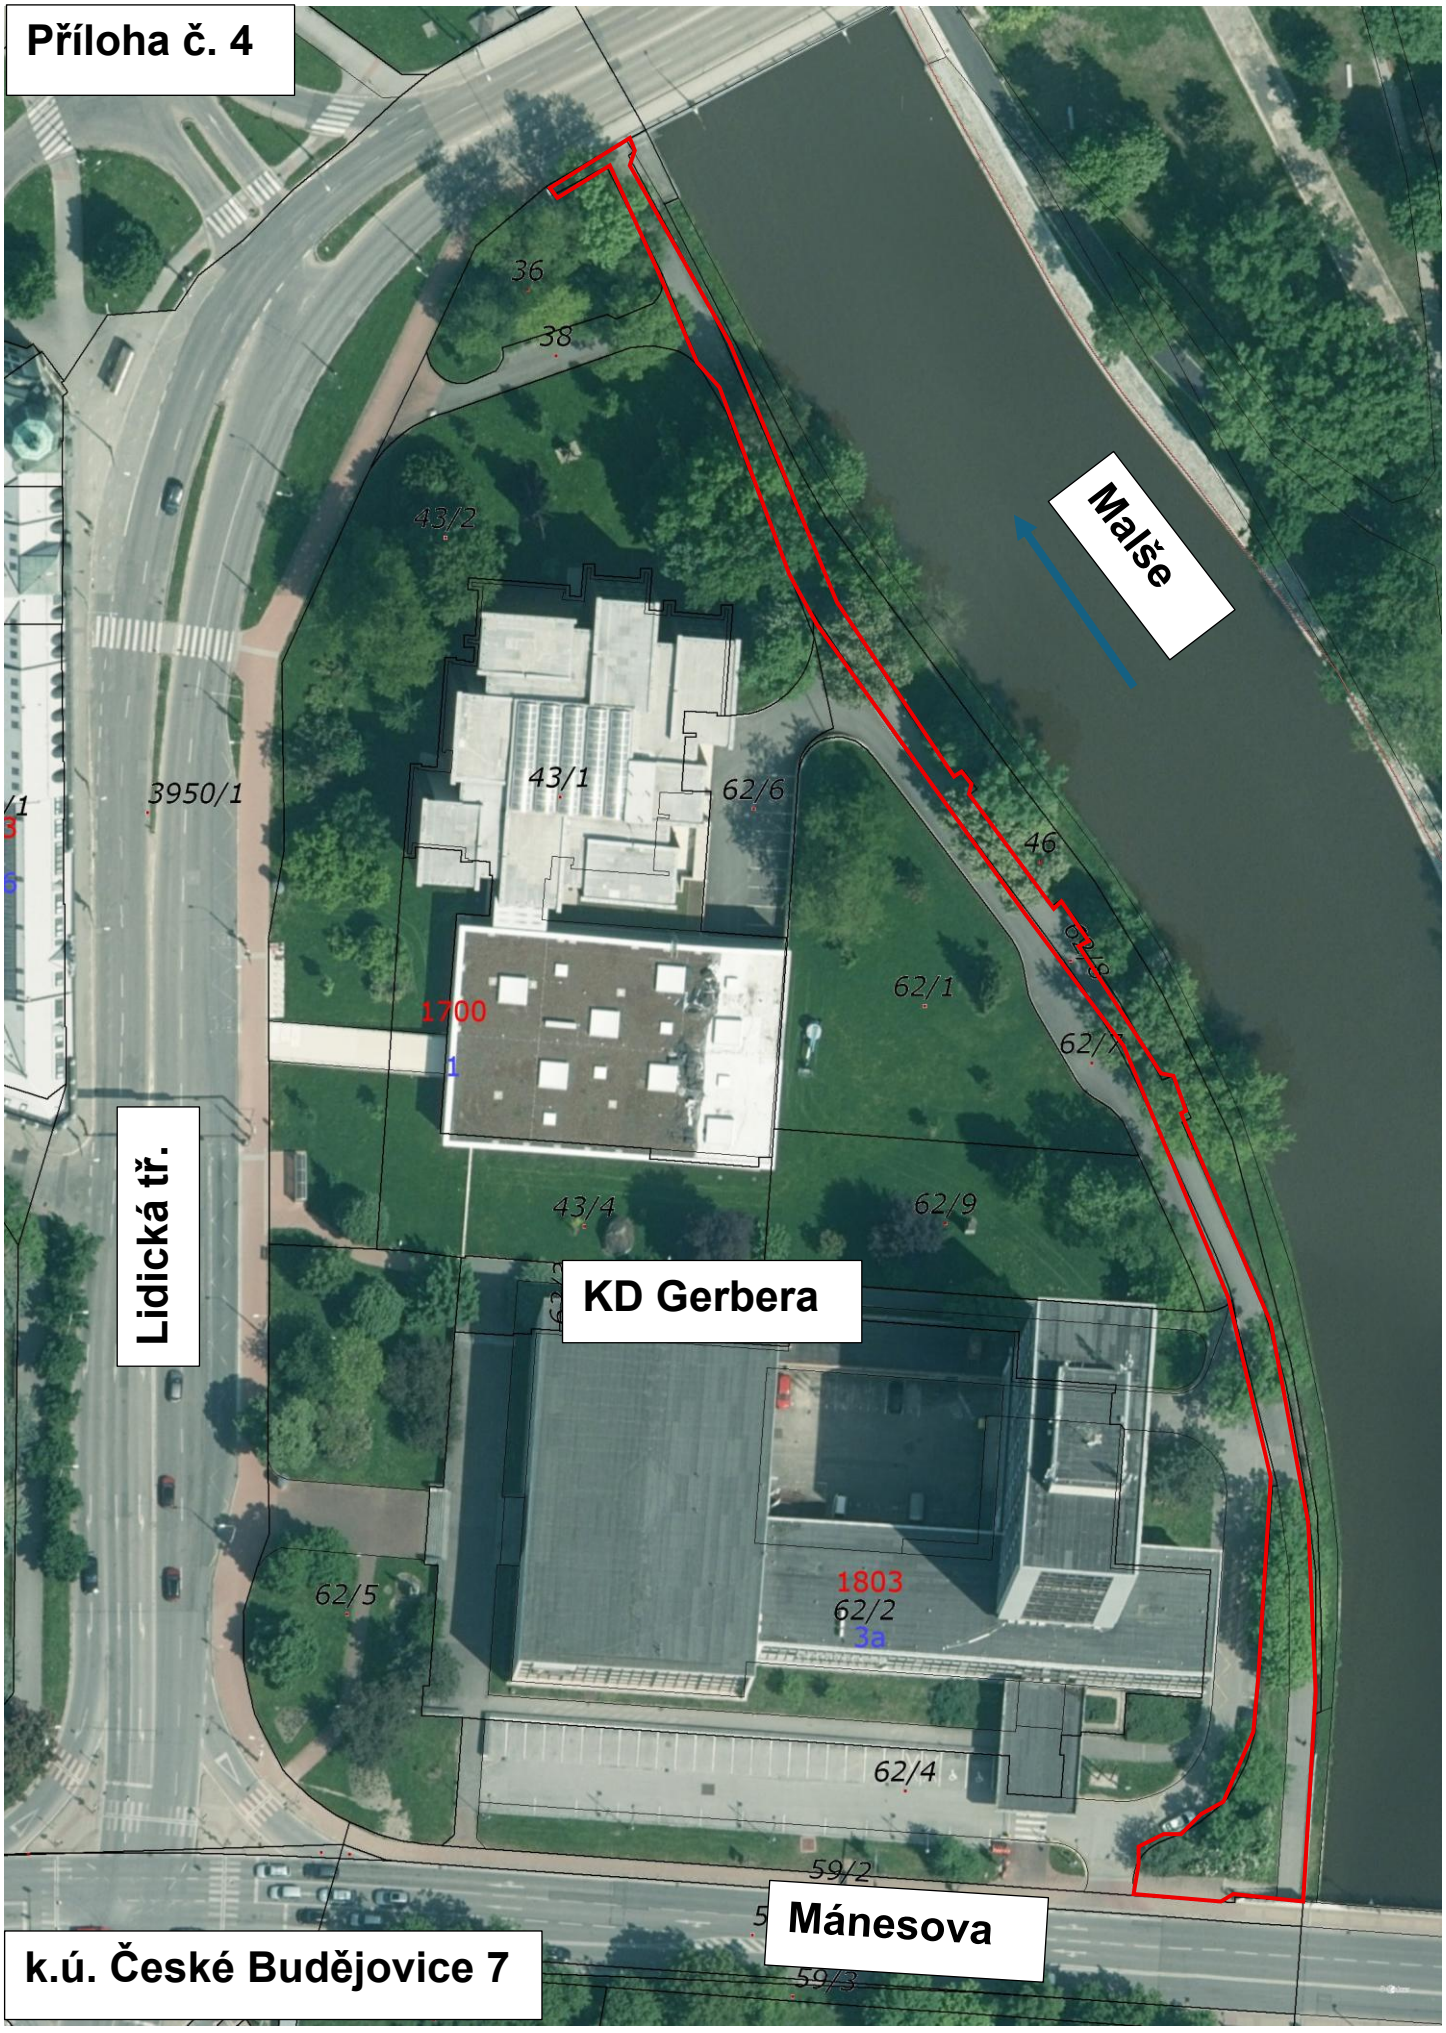
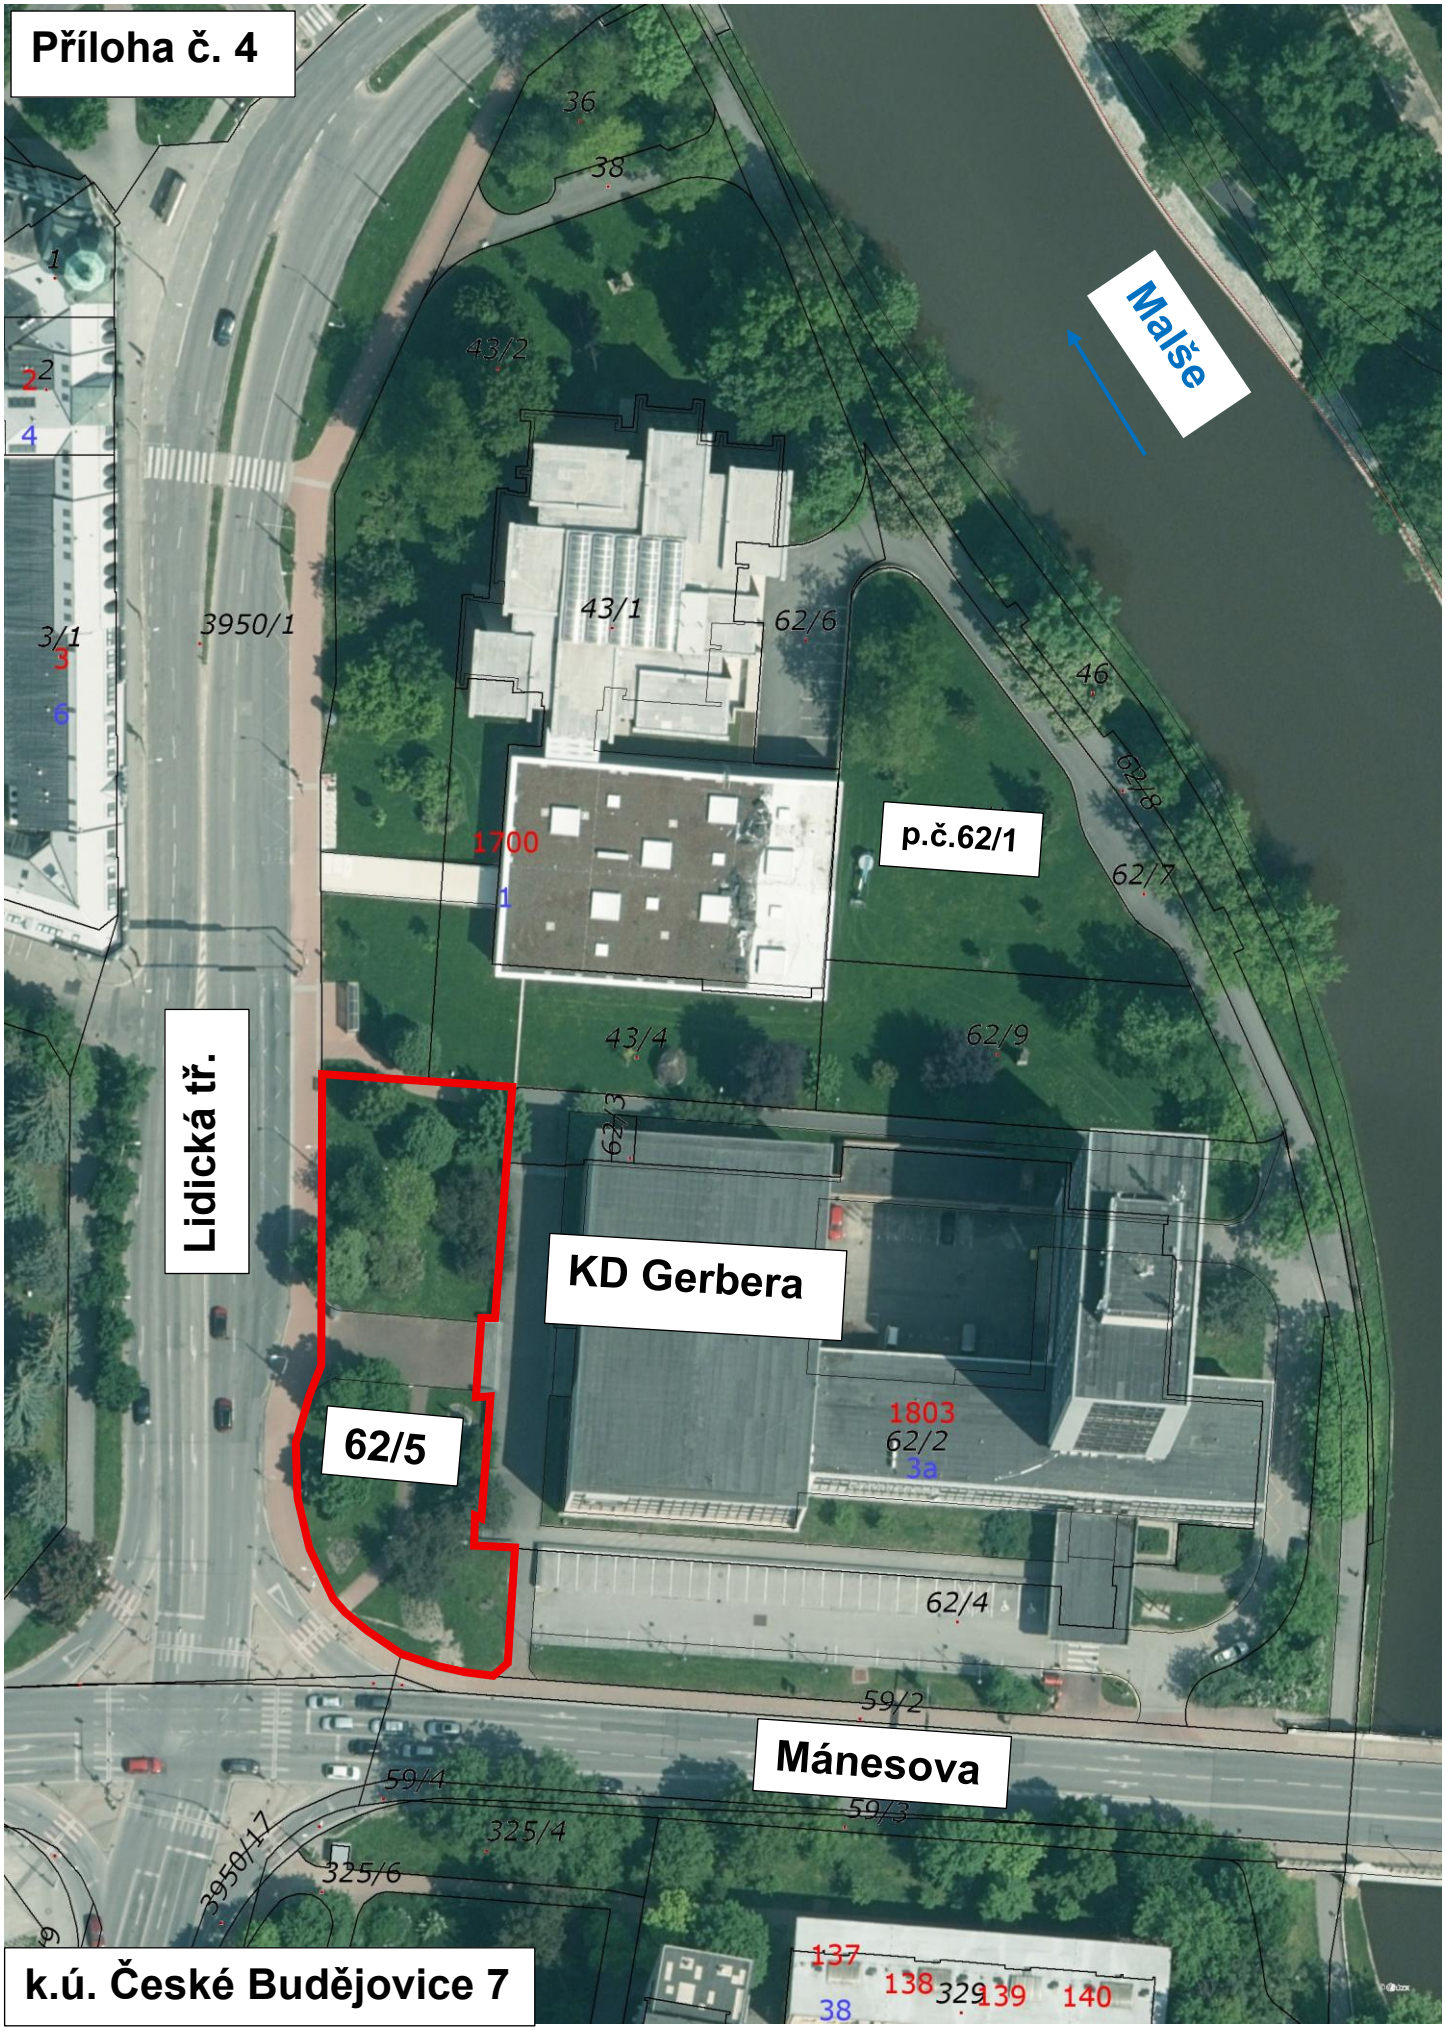

Příloha č. 4
36
38
43/2
Mašše
43/1
62/6
3950/1
46
62/8
62/1
62/7
1700
1
Lidická tř.
43/4
62/9
KD Gerbera
62/5
1803
62/2
3a
62/4
59/2
Mánesova
59/3
k.ú. České Budějovice 7


Příloha č. 4
Malše
Lidická tř.
KD Gerbera
p.č.62/1
62/5
Mánesova
k.ú. České Budějovice 7
36
38
1
2
4
43/2
3/1
3
6
3950/1
43/1
62/6
46
62/8
62/7
1700
1
43/4
62/9
62/3
1803
62/2
3a
62/4
59/2
59/4
59/3
325/4
3950/17
325/6
137
138
329
139
140
38