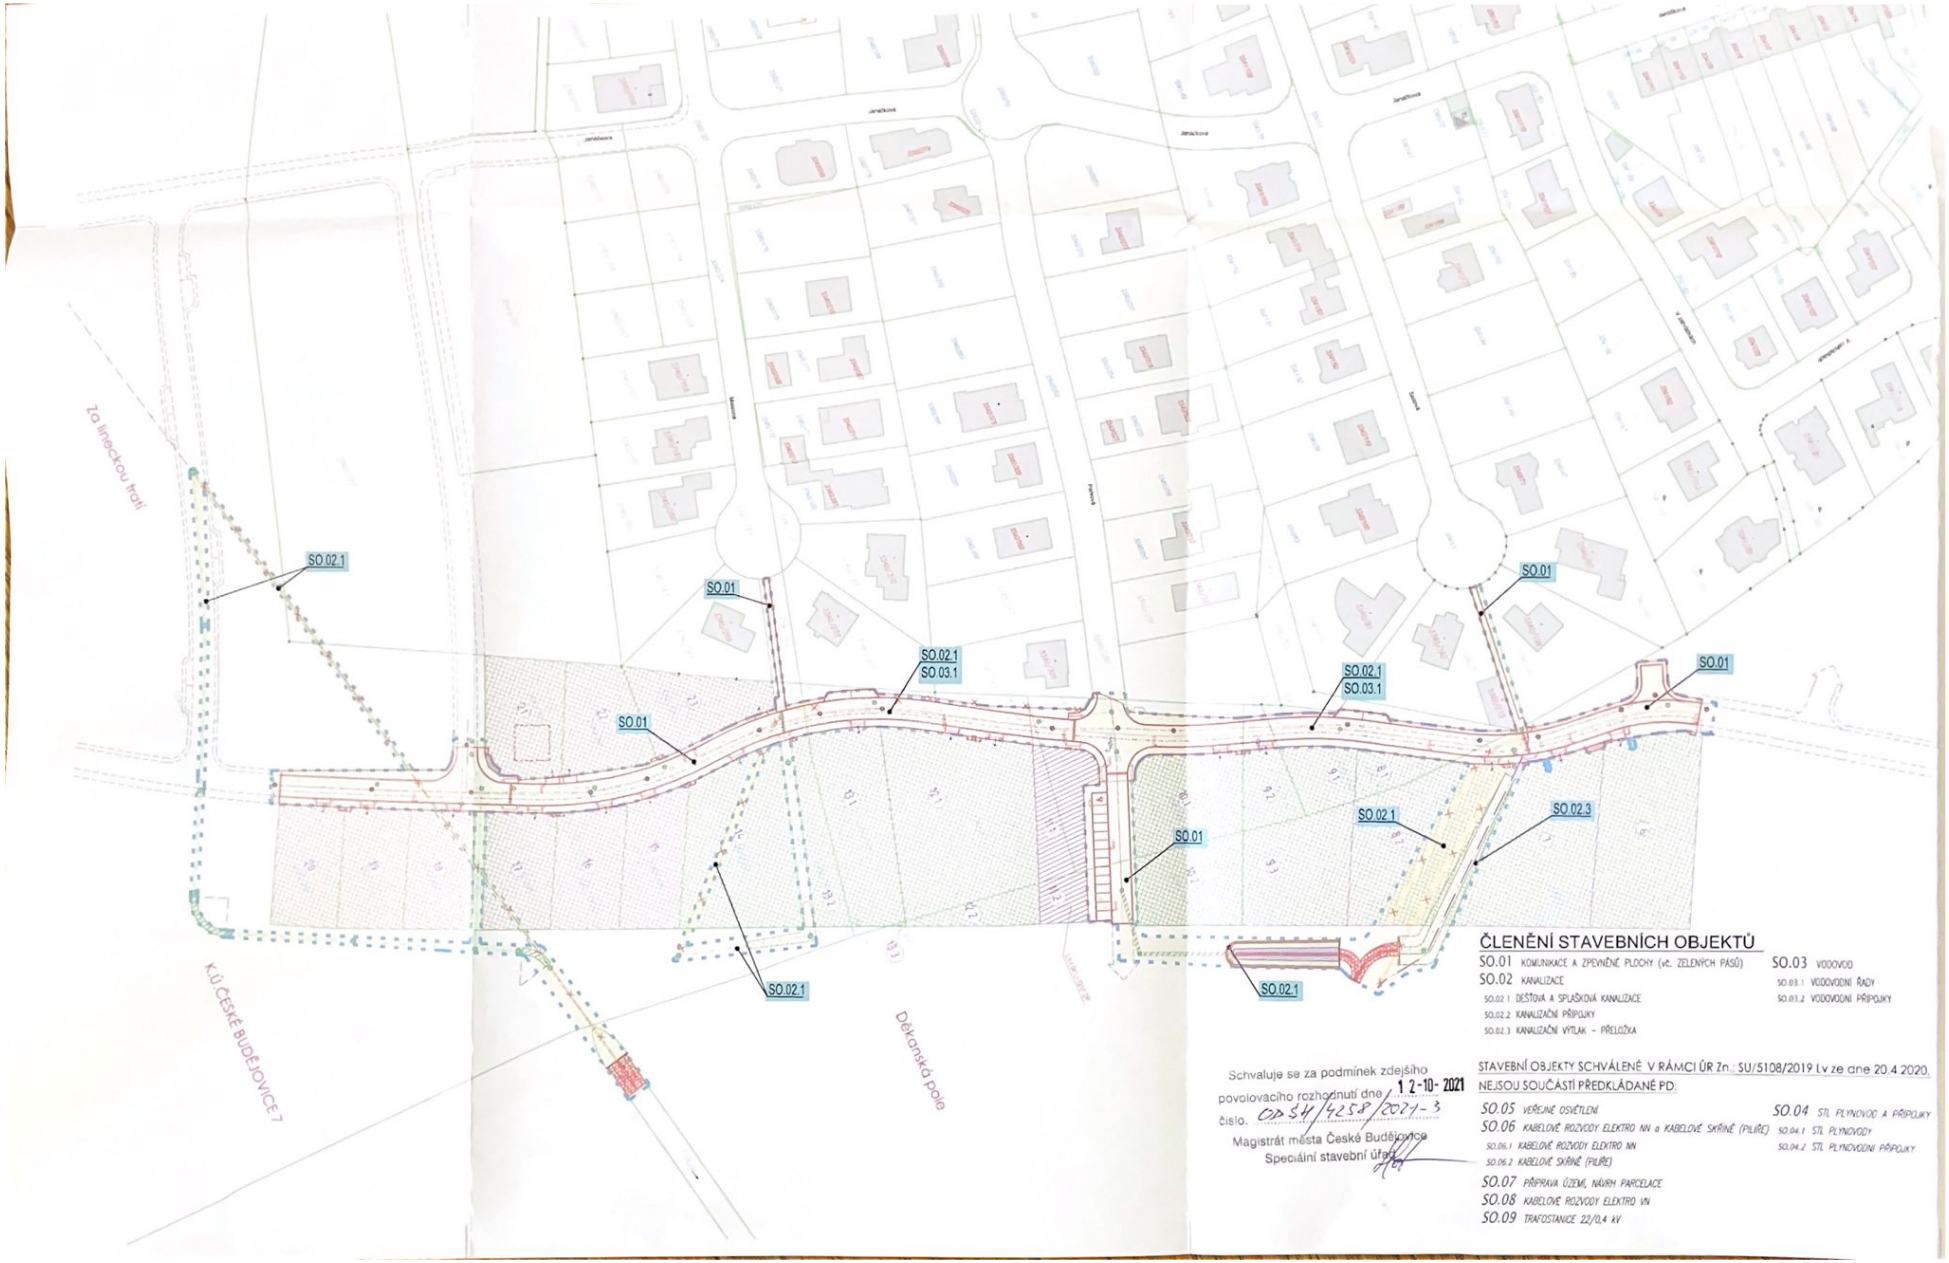


ČLENĚNÍ STAVEBNÍCH OBJEKTŮ

SO.01 KOMUNIKACE A ZPEVNĚNÉ PLOCHY (vč. ZELENÝCH PASŮ)

SO.02 KANALIZACE
- SO.02.1 DEŠŤOVÁ A SPLAŠKOVÁ KANALIZACE
- SO.02.2 KANALIZAČNÍ PŘÍPOJKY
- SO.02.3 KANALIZAČNÍ VÝTLAK – PŘELOŽKA

SO.03 VODOVOD
- SO.03.1 VODOVODNÍ ŘADY
- SO.03.2 VODOVODNÍ PŘÍPOJKY

Schvaluje se za podmínek zdejšího povolovacího rozhodnutí dne 12-10-2021 číslo. OÚ-ČB/4258/2021-3

Magistrát města České Budějovice
Speciální stavební úřad

STAVEBNÍ OBJEKTY SCHVÁLENÉ V RÁMCI ÚR Zn.: SU/5108/2019 Lv ze dne 20.4.2020, NEJSOU SOUČÁSTÍ PŘEDKLÁDANÉ PD:

SO.04 STL PLYNOVOD A PŘÍPOJKY
- SO.04.1 STL PLYNOVODY
- SO.04.2 STL PLYNOVODNÍ PŘÍPOJKY

SO.05 VEŘEJNÉ OSVĚTLENÍ

SO.06 KABELOVÉ ROZVODY ELEKTRO NN a KABELOVÉ SKŘÍNĚ (PILÍŘE)
- SO.06.1 KABELOVÉ ROZVODY ELEKTRO NN
- SO.06.2 KABELOVÉ SKŘÍNĚ (PILÍŘE)

SO.07 PŘÍPRAVA ÚZEMÍ, NÁVRH PARCELACE

SO.08 KABELOVÉ ROZVODY ELEKTRO VN

SO.09 TRAFOSTANICE 22/0,4 kV