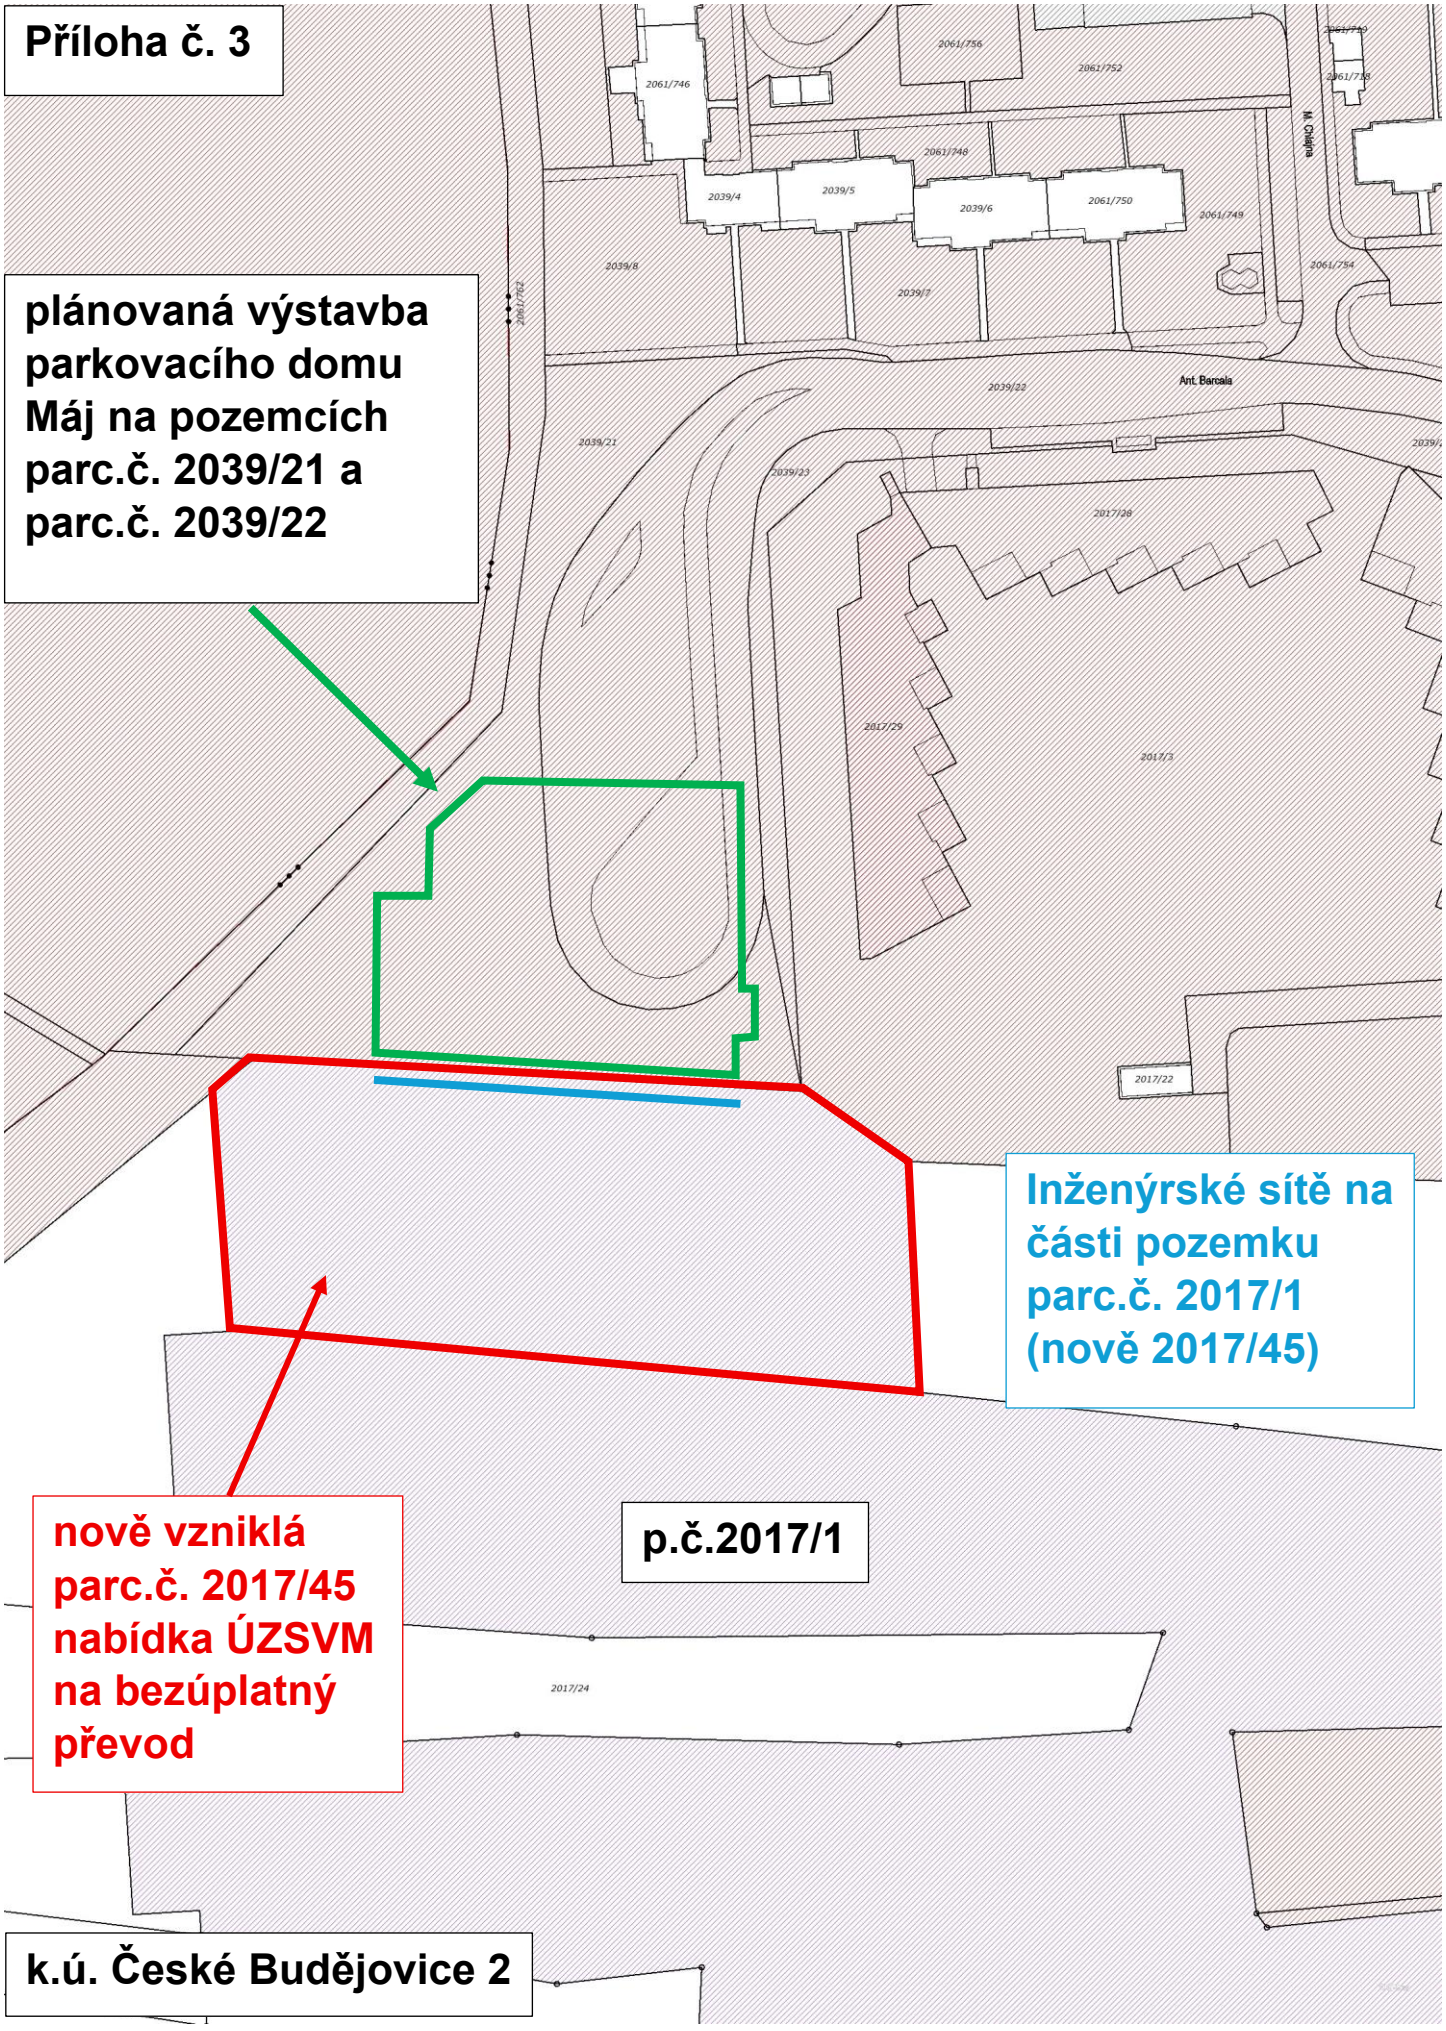
Příloha č. 3


plánovaná výstavba parkovacího domu Máj na pozemcích parc.č. 2039/21 a parc.č. 2039/22
Inženýrské sítě na části pozemku parc.č. 2017/1 (nově 2017/45)
nově vzniklá parc.č. 2017/45 nabídka ÚZSVM na bezúplatný převod
p.č.2017/1
k.ú. České Budějovice 2
2061/746
2061/756
2061/752
2061/748
2039/4
2039/5
2039/6
2061/750
2061/749
2061/754
2039/8
2039/7
2039/22
Ant. Barcala
2039/21
2039/23
2017/28
2017/29
2017/3
2017/22
2017/24
M. Chiapra