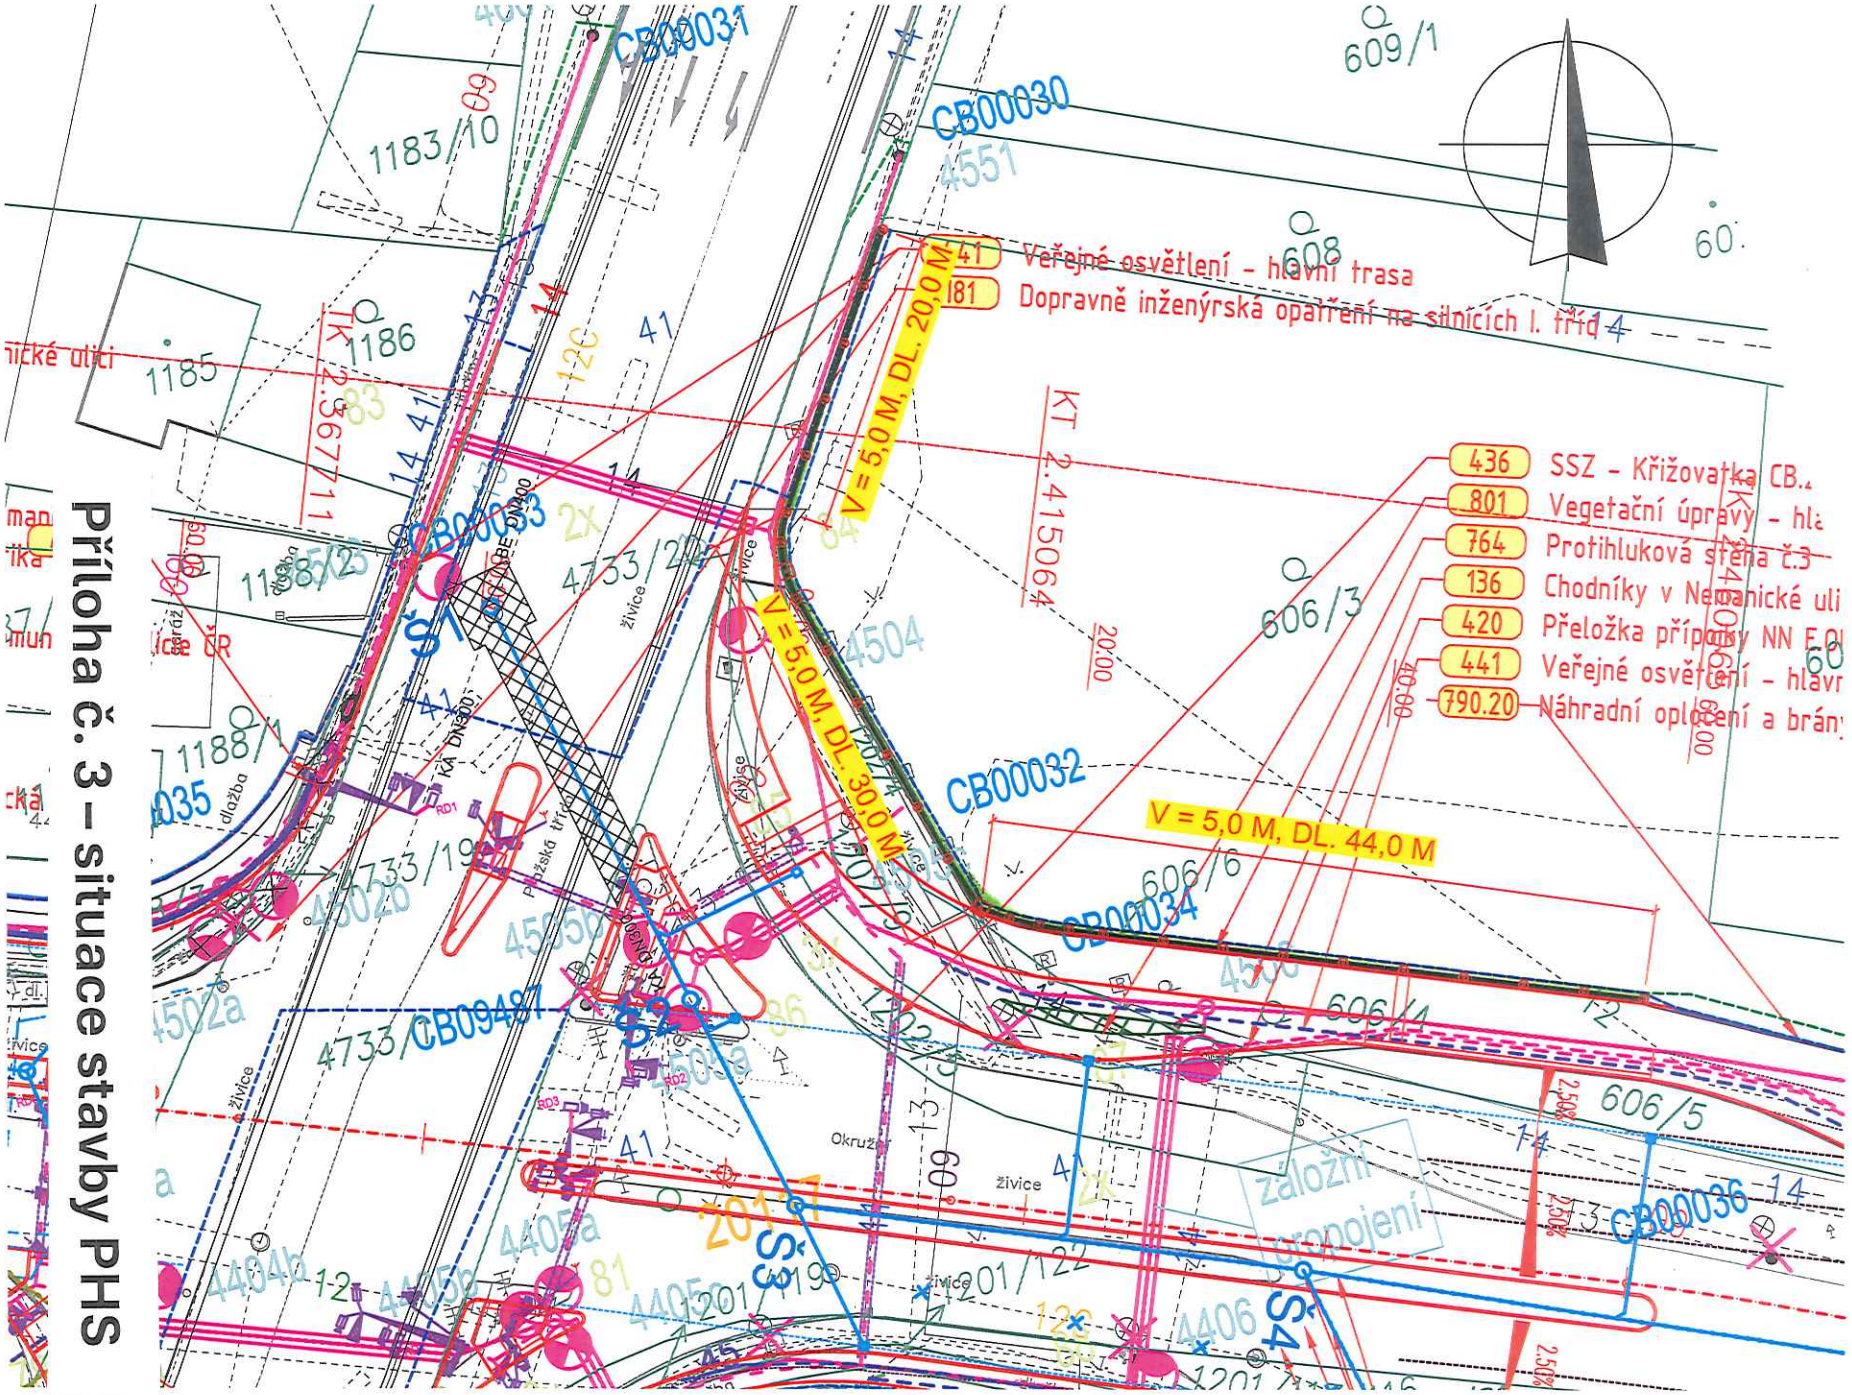


Příloha č. 3 – situace stavby PHS