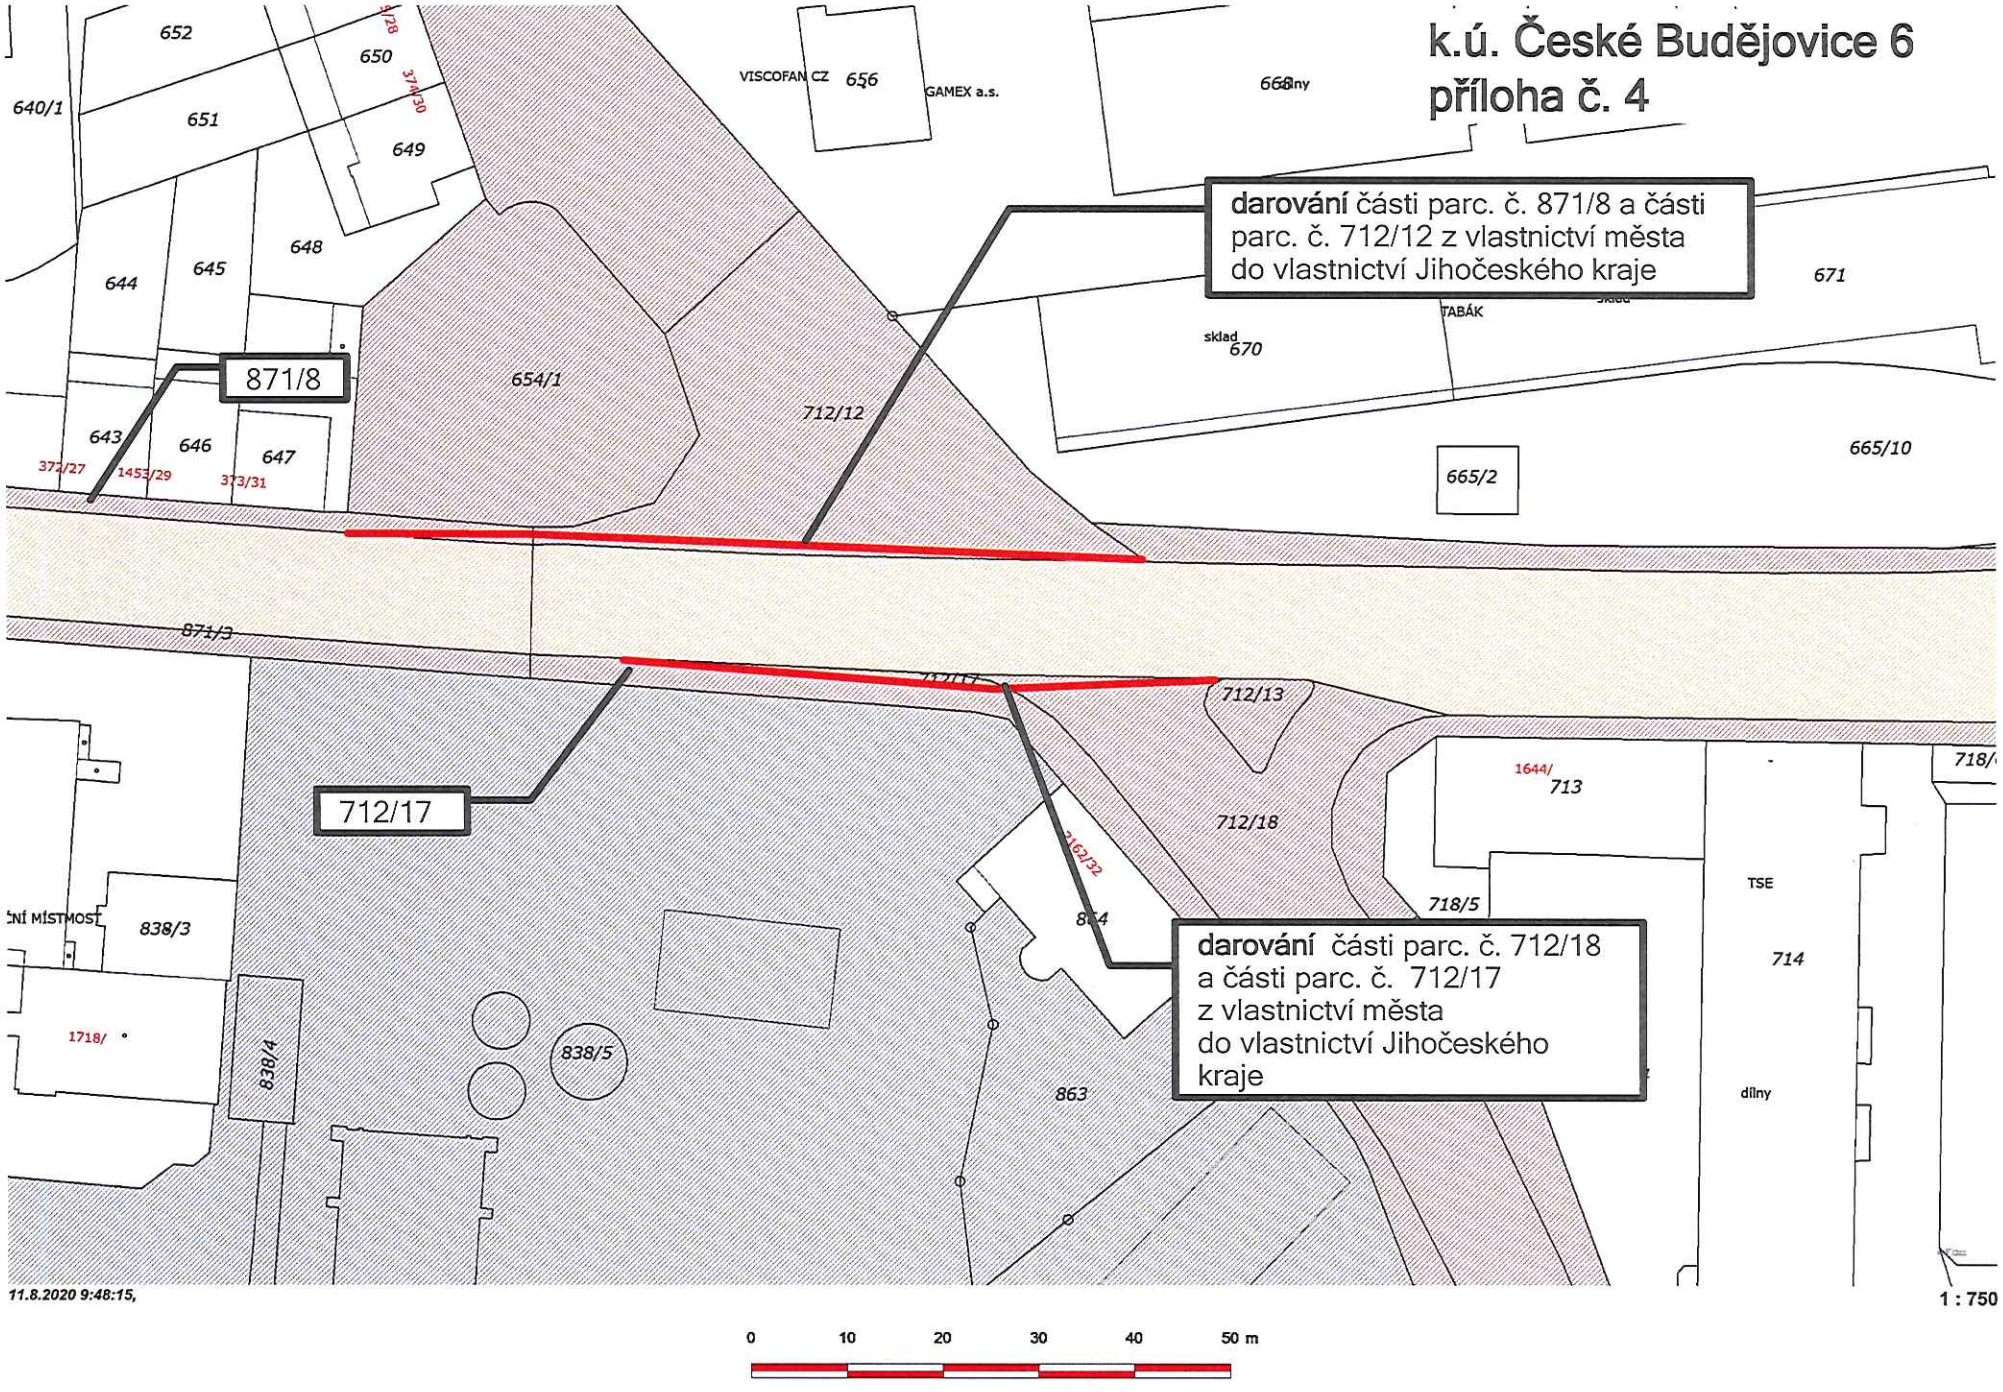
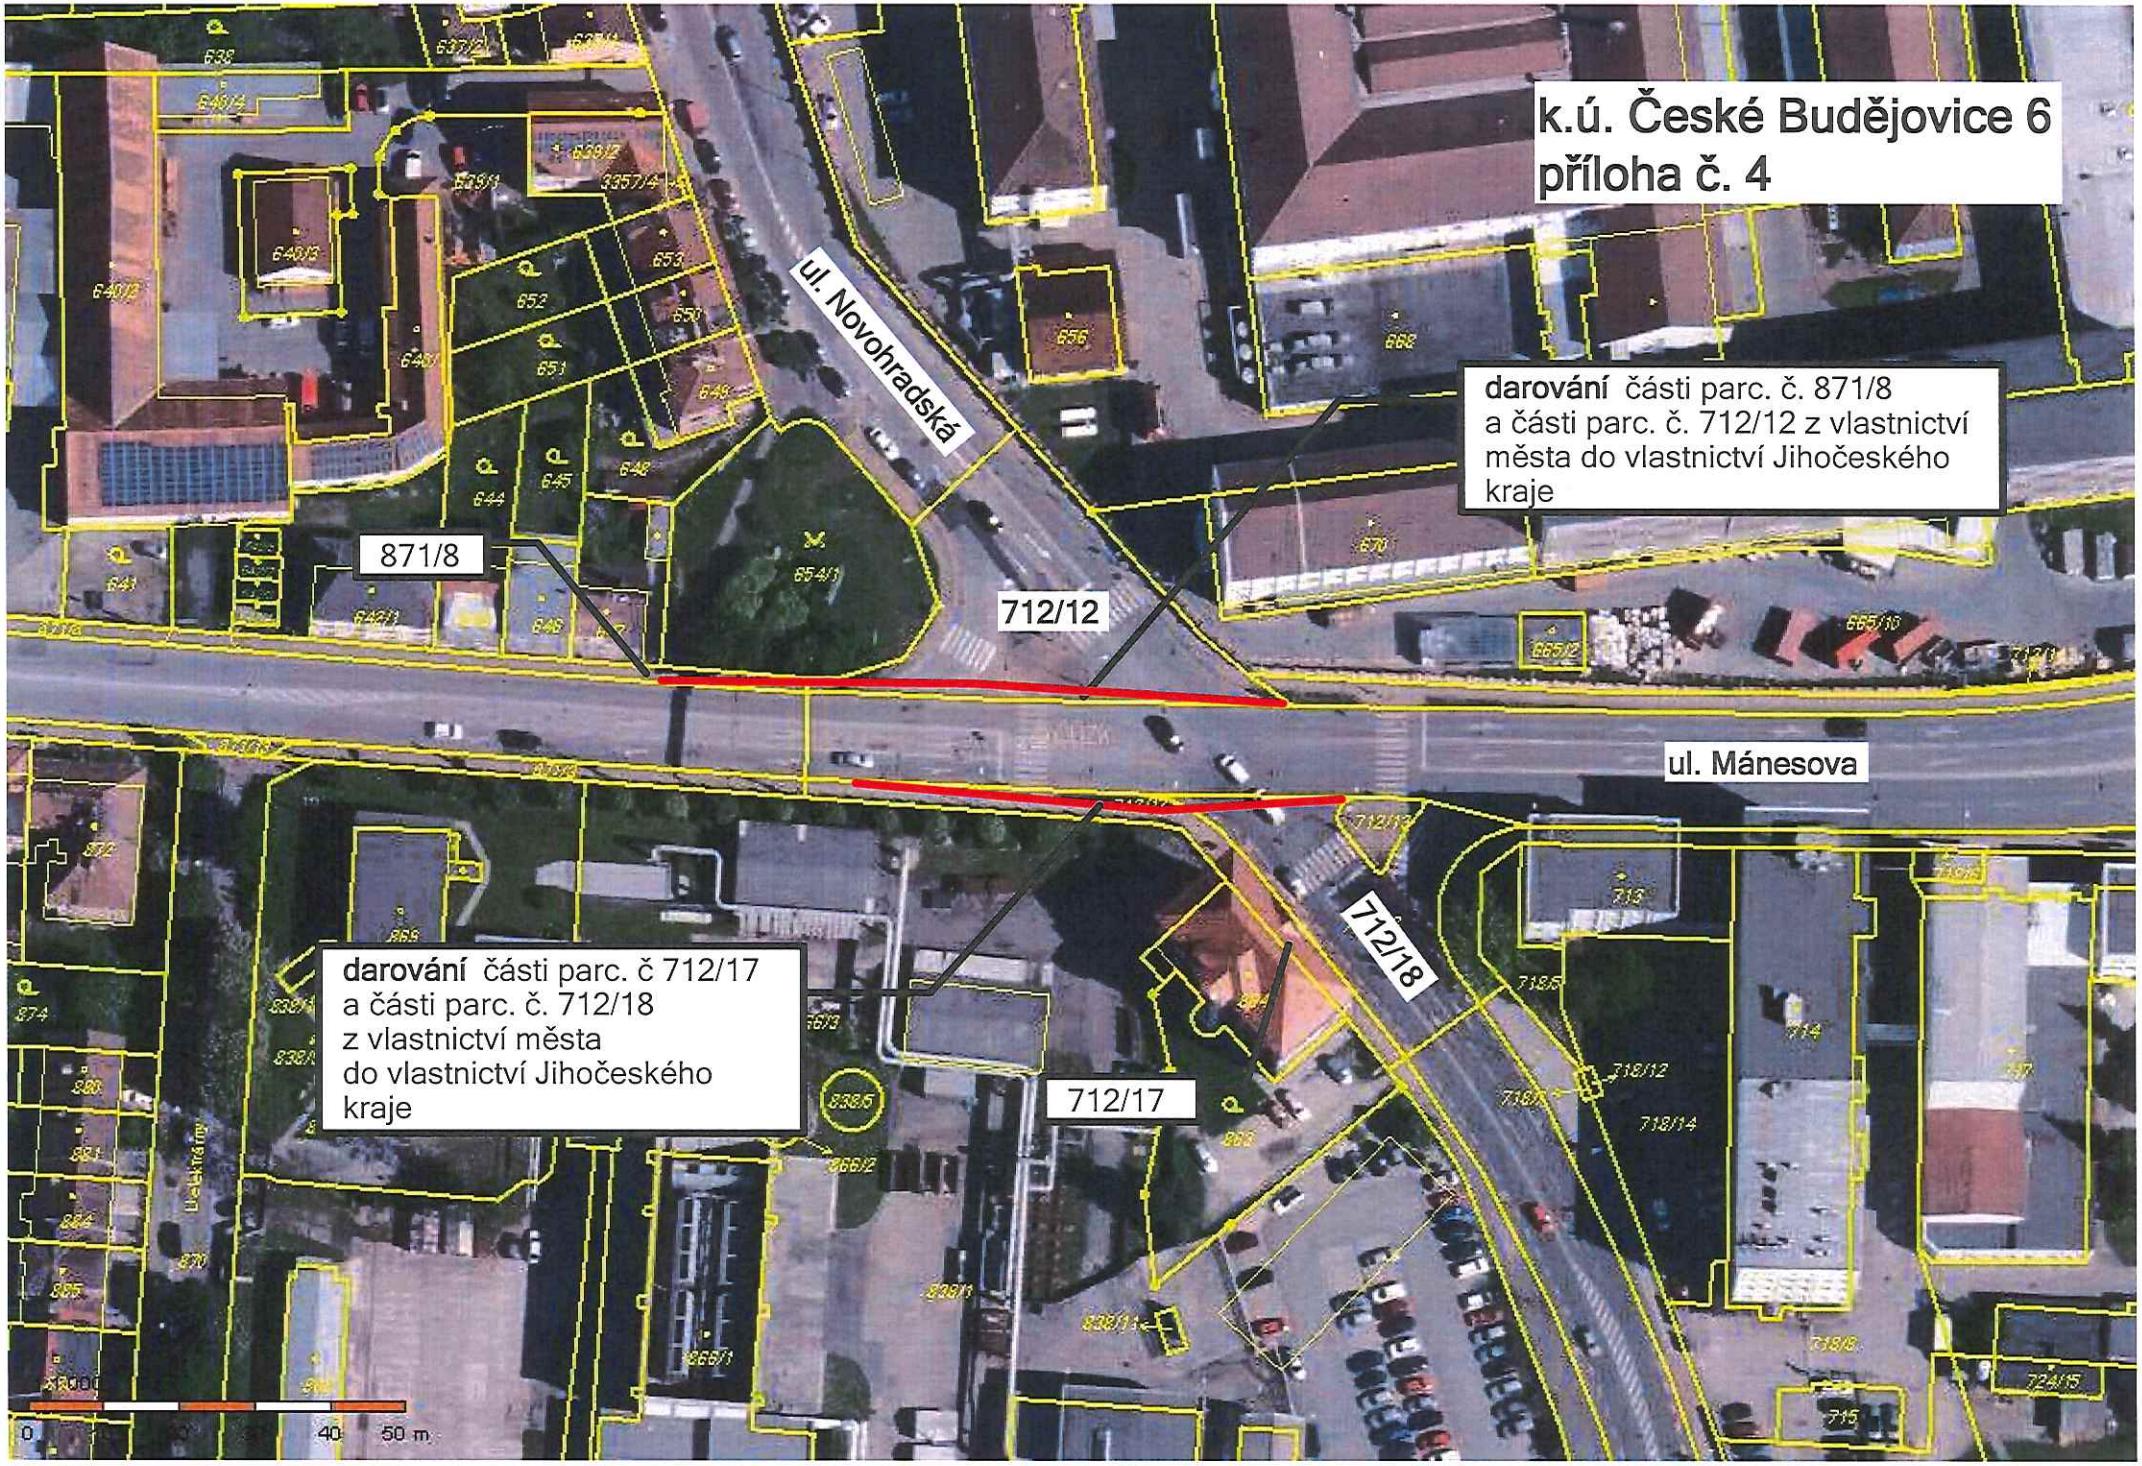

k.ú. České Budějovice 6
příloha č. 4
darování části parc. č. 871/8 a části parc. č. 712/12 z vlastnictví města do vlastnictví Jihočeského kraje
871/8
712/17
darování části parc. č. 712/18 a části parc. č. 712/17 z vlastnictví města do vlastnictví Jihočeského kraje
652
650
649
651
640/1
644
645
648
654/1
712/12
643
646
647
372/27
1453/29
373/31
VISCOFAN CZ
656
GAMEX a.s.
668
671
TABÁK
sklad
670
665/2
665/10
871/3
712/13
712/18
713
1644/
718/5
714
TSE
dílny
838/3
838/4
838/5
863
1718/
11.8.2020 9:48:15,
1 : 750
0
10
20
30
40
50 m


k.ú. České Budějovice 6
příloha č. 4
ul. Novohradská
darování části parc. č. 871/8
a části parc. č. 712/12 z vlastnictví
města do vlastnictví Jihočeského
kraje
871/8
712/12
ul. Mánesova
712/18
darování části parc. č 712/17
a části parc. č. 712/18
z vlastnictví města
do vlastnictví Jihočeského
kraje
712/17
0
40
50 m