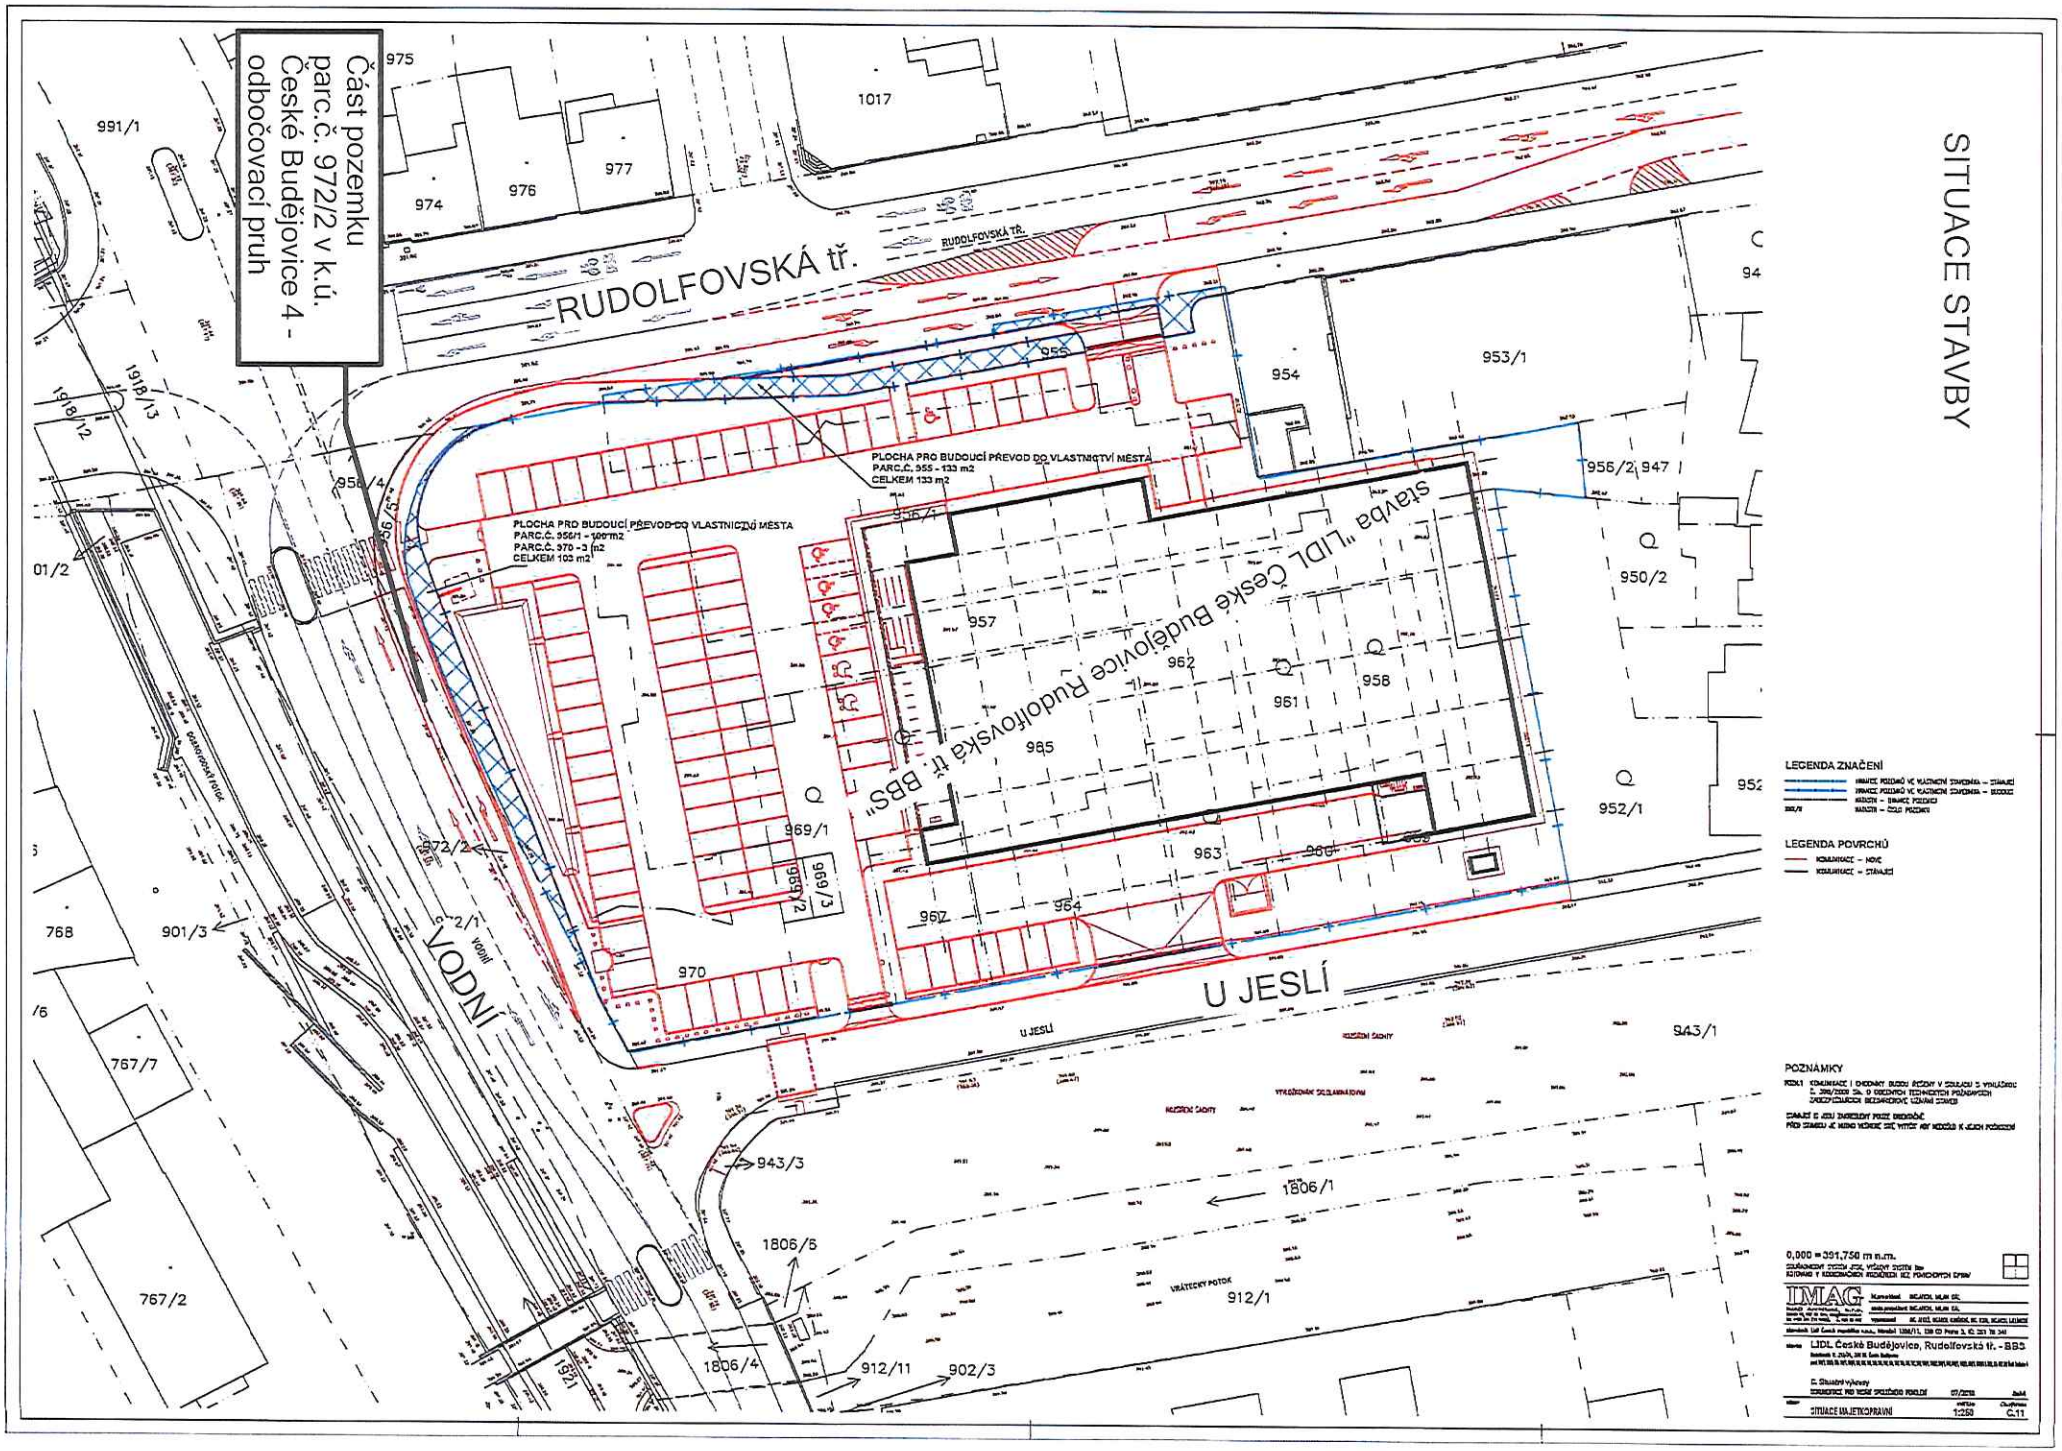

Část pozemku
parc.č. 972/2 v k.ú.
České Budějovice 4 -
odbočovací pruh
RUDOLFOVSKÁ tř.
RUDOLFOVSKÁ TŘ.
U JESLÍ
VODNÍ
stavba "LIDL České Budějovice Rudolfovská tř. BBS"
PLOCHA PRO BUDOUCÍ PŘEVOD DO VLASTNICTVÍ MĚSTA
PARC.Č. 955 - 133 m2
CELKEM 133 m2
PLOCHA PRO BUDOUCÍ PŘEVOD DO VLASTNICTVÍ MĚSTA
PARC.Č. 956/1 - 99m2
PARC.Č. 970 - 3 m2
CELKEM 102 m2
SITUACE STAVBY
LEGENDA ZNAČENÍ
LEGENDA POVRCHŮ
POZNÁMKY
IMAG
LIDL České Budějovice, Rudolfovská tř. - BBS
SITUACE MAJETKOPRÁVNÍ
1:250
C.11