


I/20 Č.BUDĚJOVICE, SEVERNÍ SPOJKA - CELKOVÝ SITUAČNÍ VÝ

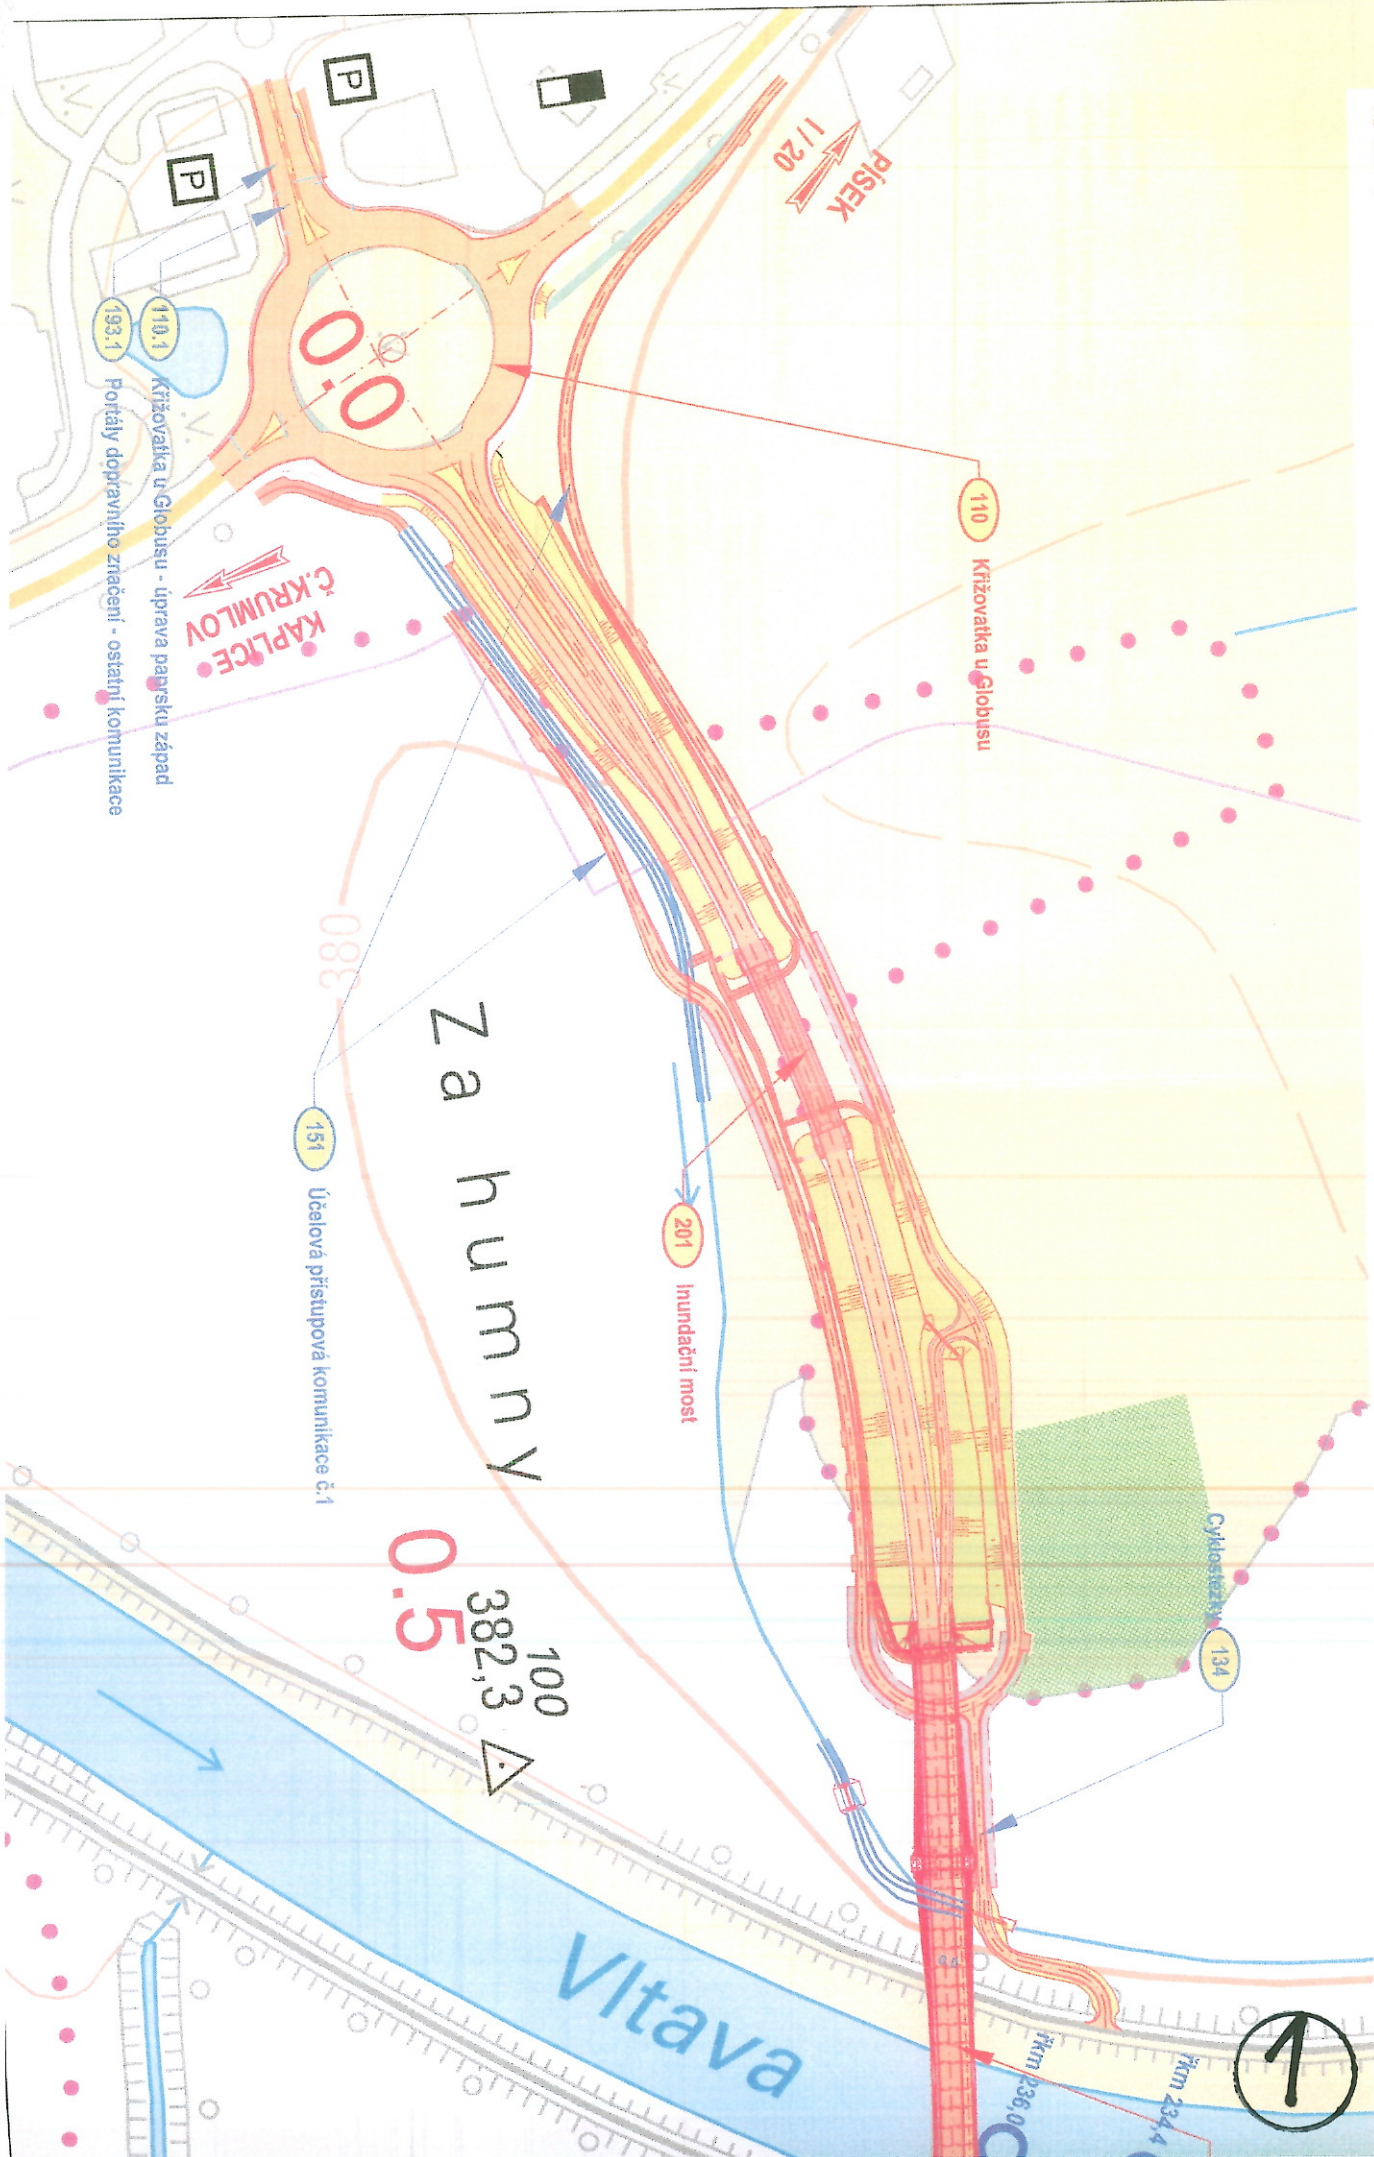

KRES měř.: 1 : 2000

zemeu.

Suchomejská

Autobusové zastávky v ul. Roberta Bosche 128
Úprava ulice Roberta Bosche 121

2

202 Most přes Vltavu

Cyklostezky 134

MS2k -19,0/70

Most přes
Dobrovodskou stoku 203

Most přes
Suchomejskou ulici 204

Most přes chodník
u areálu Bosch 205

441 Věřejné osvětlení - hlavní trasa
153 Účelová přístupová komunikace č.3
331 Kanalizace km 1,320 - 1,880 - severní větev

Chodník Bosch 138

MO2k -18,0 / 50

152 Účelová přístupová komunikace č.2

154 Účelová přístupová komunikace č.1
330 Kanalizace u Suchomejské ulice

P

Příjezd k bezp.

Legenda - budoucí vlastníci

- 101 Silnice II/20
- 137 Cyklostezky

Vlastník - ŘSD ČR (příp. Bosch, SŽDC, apod.)

Vlastník - město Č.B. nebo jiná řízené organizace

1.0

1.5

Areál firmy R. B

ské Dvory

438 SSZ - Křížovka CB, 60
Severní spojka - R. Bosche

Most na ulici
A. Trágera 220

MO2 9,75 / 8,0 / 50

140

139 Chodník v km 1,54 - 1,760
Vltavská

Most na místní
komunikaci 222

J. Hloucha

M. Milaunera

Školní

UL. A. TRÁGERA

A. Trágera

- 122 Sova ulice A. Trágera
- 137 Chodník v ul. A. Trágera
- 303 Odvodnění ul. A. Trágera
- 442 Veřejné osvětlení ul. A. Trágera
- 126 Objevná komunikace km 1,800

MO2k - / 8,0 / 50

žkm 216,8

žkm 216,7

žkm 216,6

124 Místní komunikace
podél železnice

332 Kanalizace km 1,760 - 2,100 - jižní větev

340 Vodovod km 1,790 - 2,100

prům.

2.0

Dopravní značení ostatních komunikací 193

Odvodnění místních komunikací u Nemanické 302

Opěrné zdičky podél SO 120 253

Školní

Průřezní místa v areálu Karel Holoubek TRÁDE 127

- 306 Vegetační úpravy - místní komunikace
- 123 Místní komunikace v Nemanické ulici
- 136 Chodník v Nemanické ulici

437 Průřez pro chodce CB, 61
Severní spojka - Nemanická

333 Kanalizace km 2,100 - 2,370

341 Vodovod km 2,100 - 2,360

395,41

MS2 -19,0/50

MO1p 8,25 / 6,75 / 30

129 Účelová komunikace ACK Auto

PRAŽSKÁ TRÍDA

267
395,2

690 Úprava trakčního
trojčepového vedení

342 Vodovod v Pražské tř.

435 SSZ - Křížovka CB, 49

120 Rozplet Nemanická

120,5 Rozplet Nemanická - sjezd č. 5

3