
CKÉHO
.etapa"
rákové/E. Rošického)"
O PROVEDENÍ STAVBY

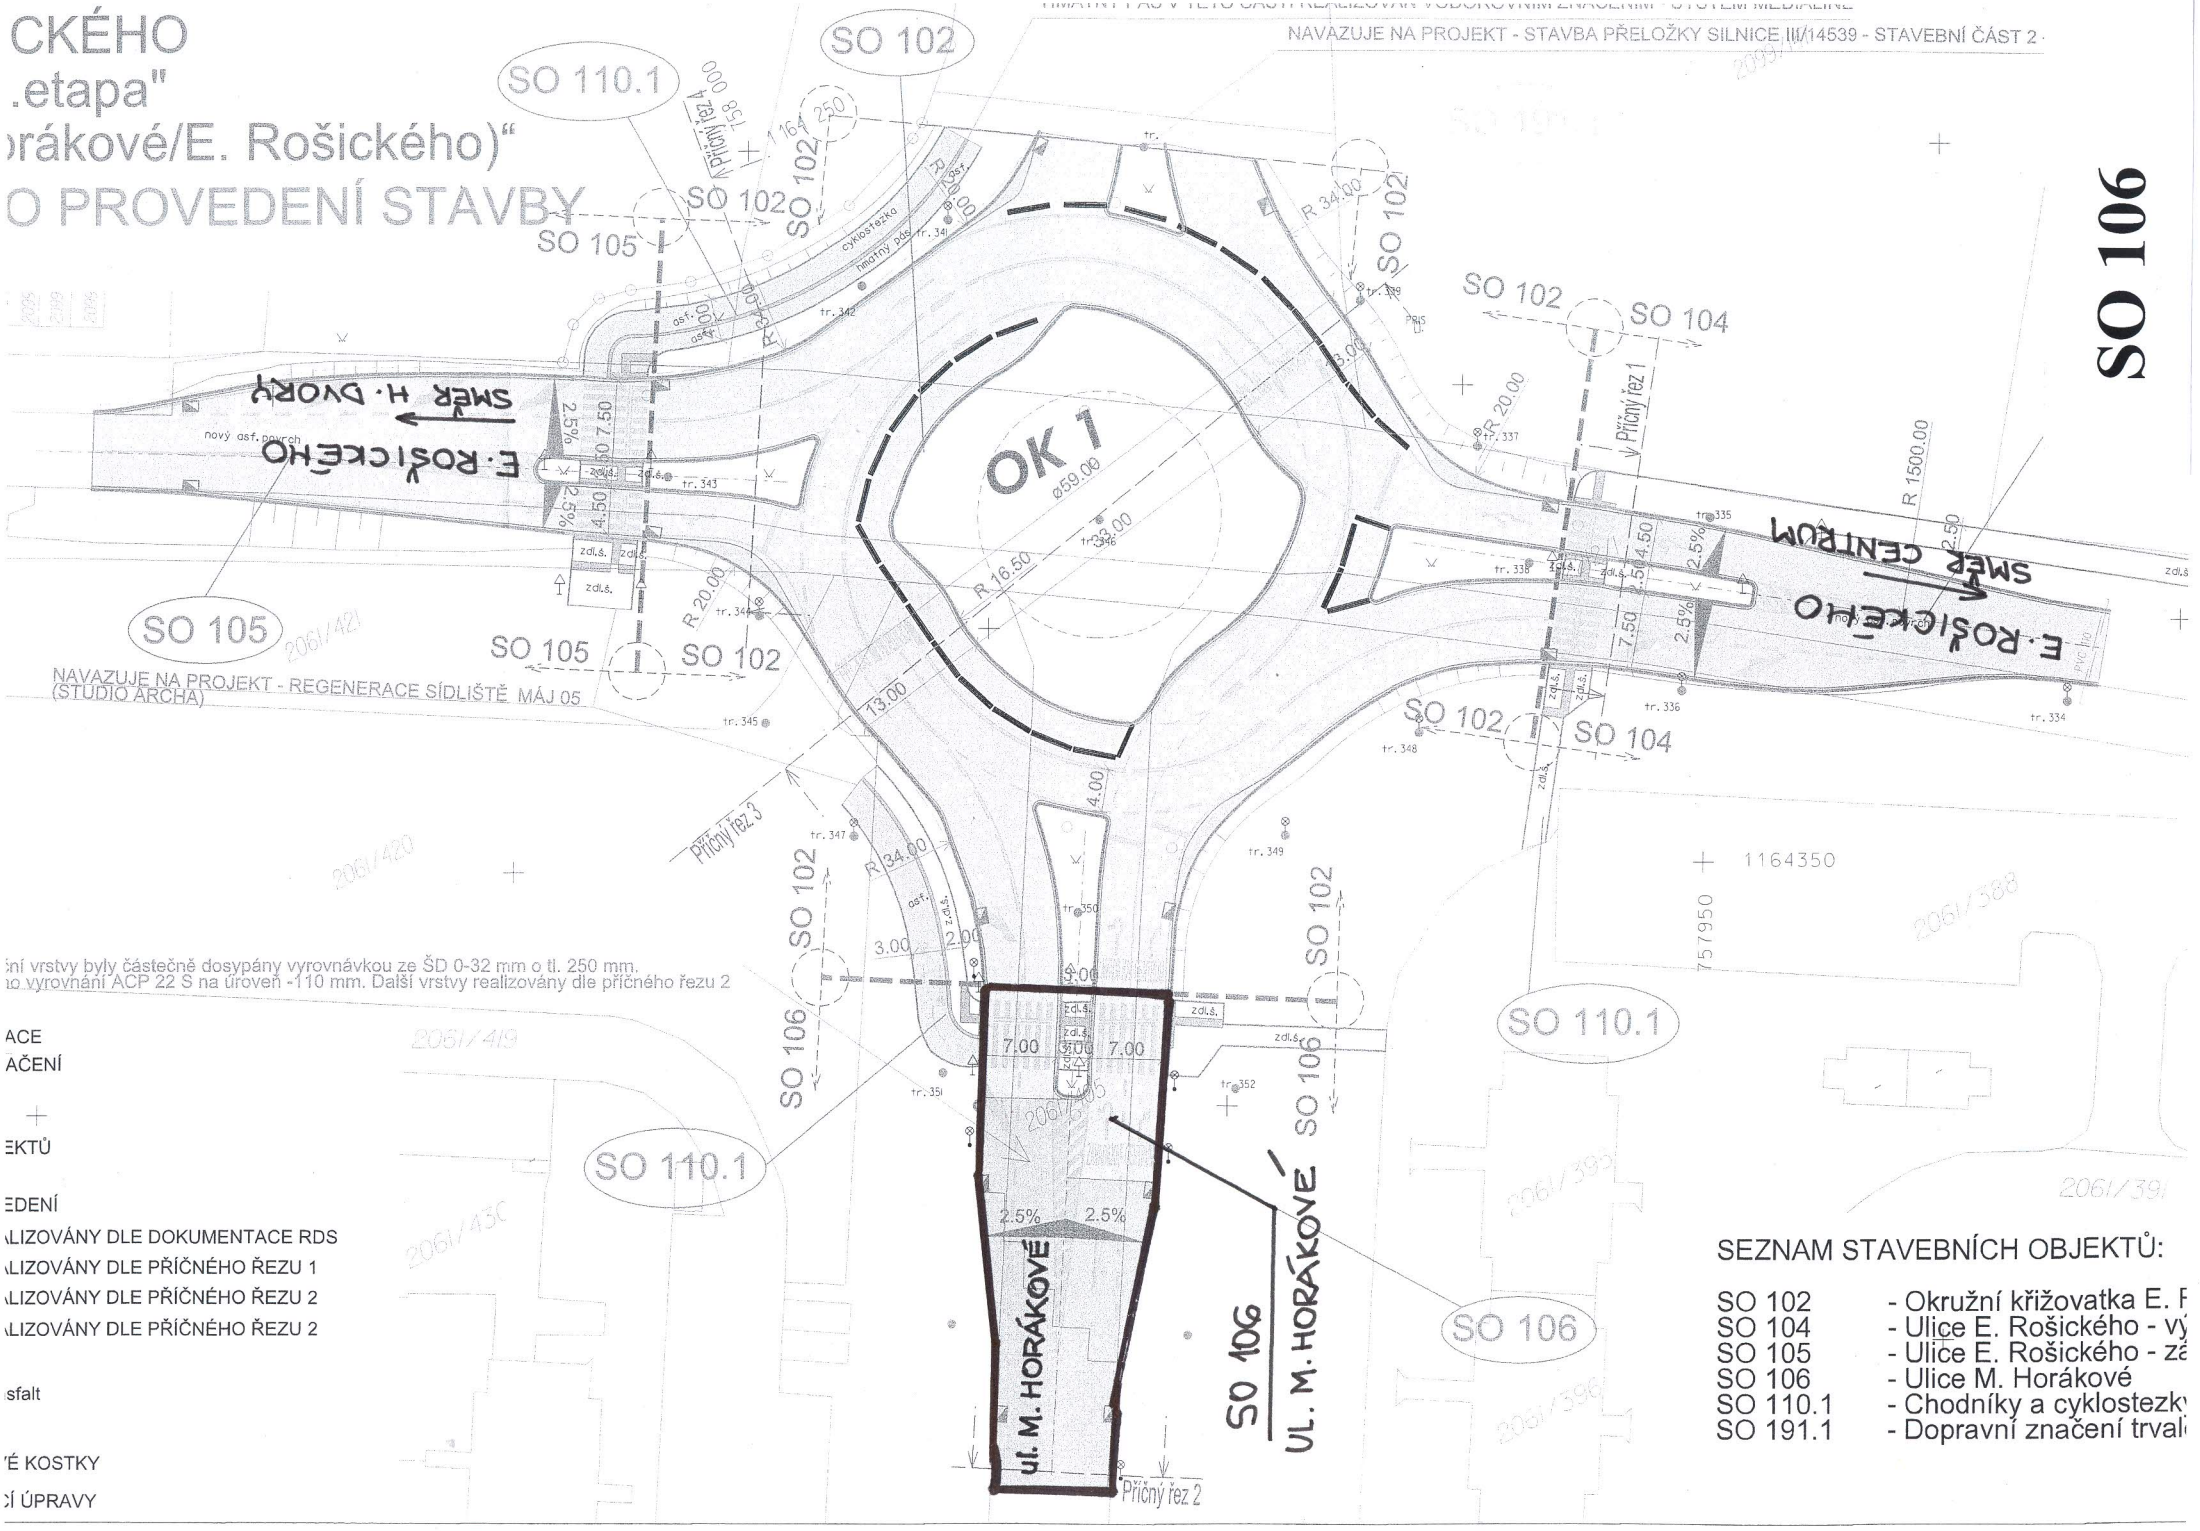

ení vrstvy byly částečně dosypány vyrovnávkou ze ŠD 0-32 mm o tl. 250 mm.
o vyrovnání ACP 22 S na úroveň -110 mm. Další vrstvy realizovány dle příčného řezu 2

ACE
AČENÍ

EKTŮ

EDENÍ
LIZOVÁNY DLE DOKUMENTACE RDS
LIZOVÁNY DLE PŘÍČNÉHO ŘEZU 1
LIZOVÁNY DLE PŘÍČNÉHO ŘEZU 2
LIZOVÁNY DLE PŘÍČNÉHO ŘEZU 2

sfalt

É KOSTKY
Í ÚPRAVY

SEZNAM STAVEBNÍCH OBJEKTŮ:

SO 102	- Okružní křižovatka E. R
SO 104	- Ulice E. Rošického - vý
SO 105	- Ulice E. Rošického - zá
SO 106	- Ulice M. Horákové
SO 110.1	- Chodníky a cyklostezky
SO 191.1	- Dopravní značení trvalé