
k. ú. České Budějovice 3 a Hrdějovice

„Modernizace trati Nemanice I – Ševětín", část B

PŘÍLOHA Č. 4

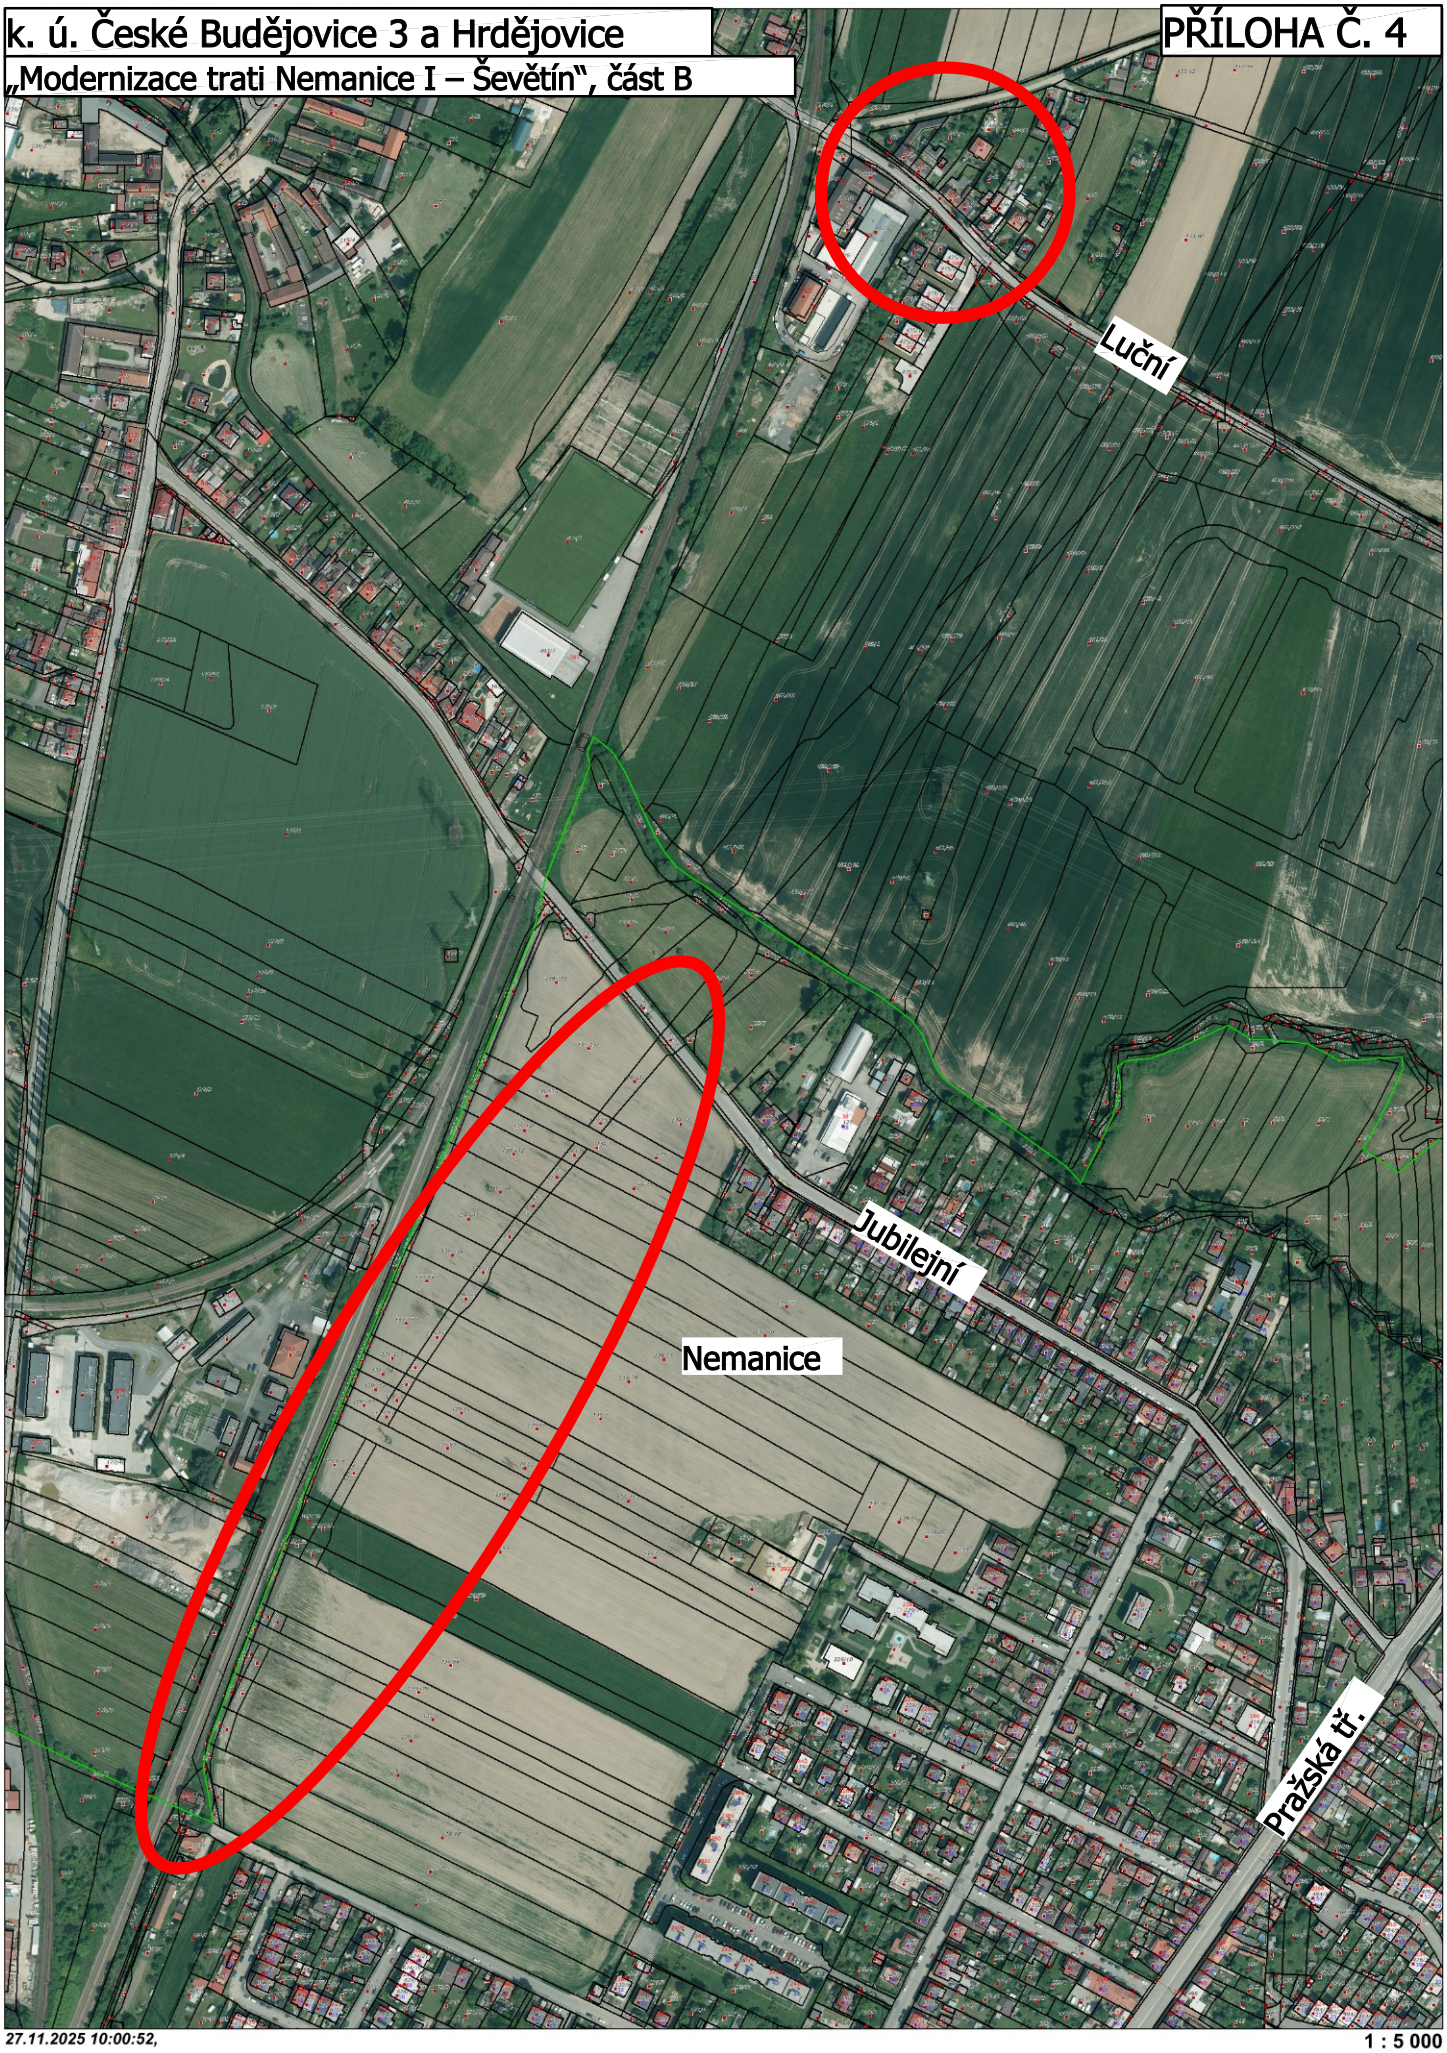

27.11.2025 10:00:52,

1 : 5 000