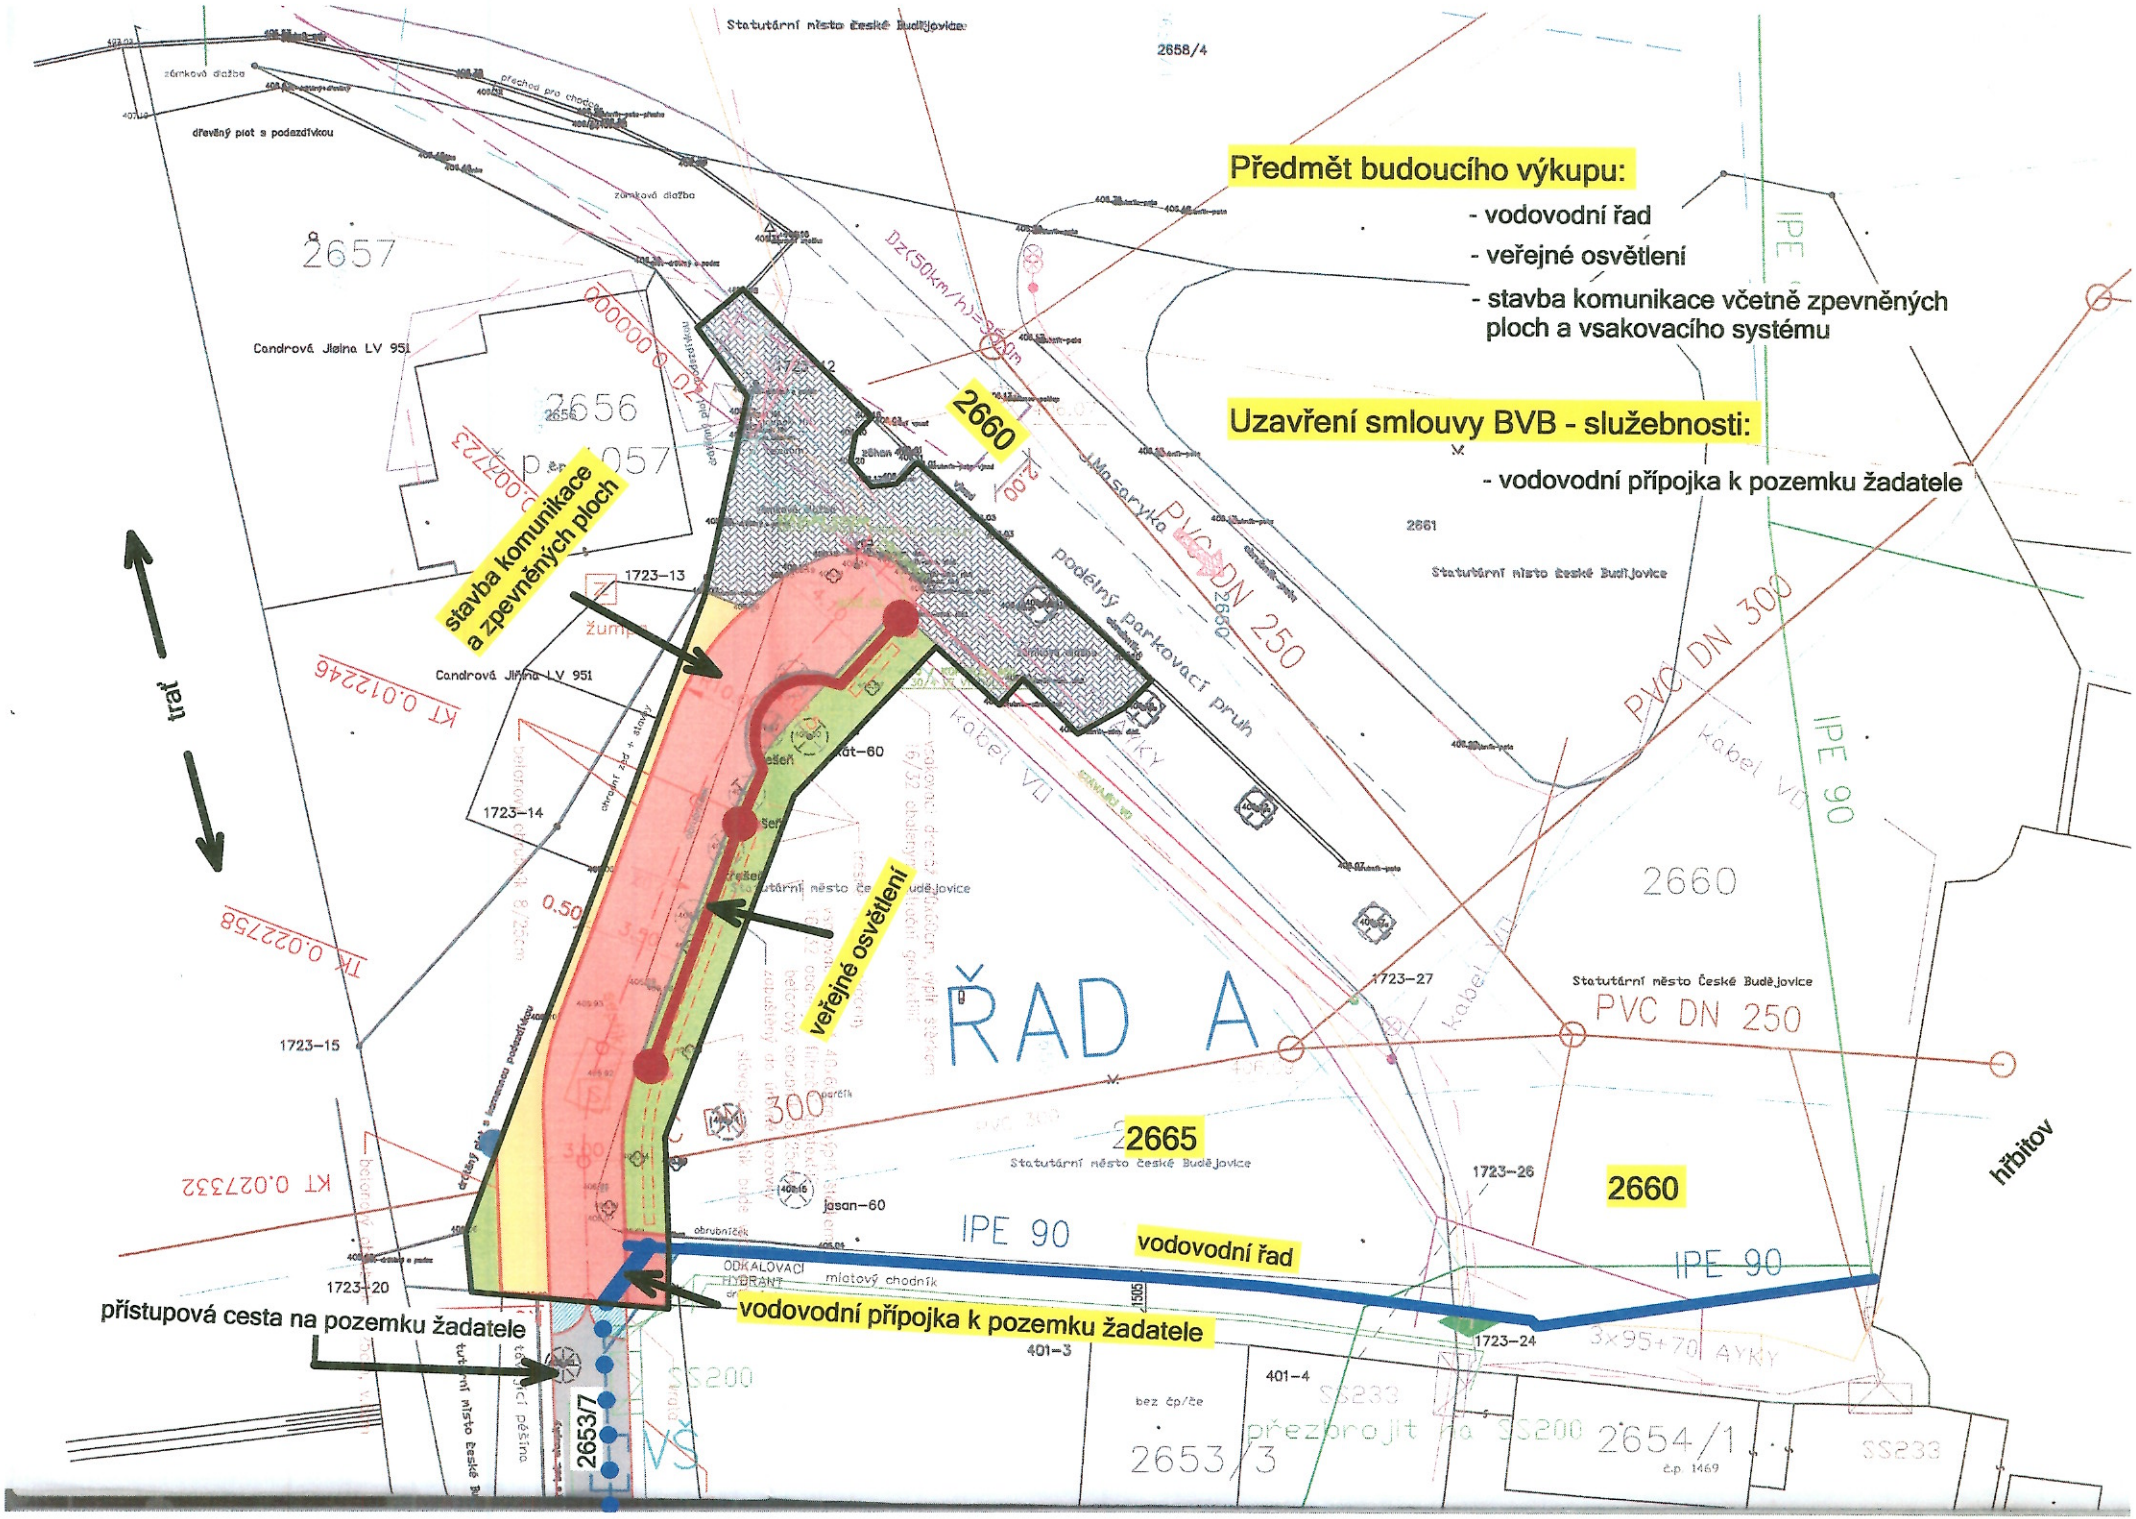

Předmět budoucího výkupu:
- vodovodní řad
- veřejné osvětlení
- stavba komunikace včetně zpevněných ploch a vsakovacího systému
Uzavření smlouvy BVB - služebnosti:
- vodovodní přípojka k pozemku žadatele
stavba komunikace a zpevněných ploch
veřejné osvětlení
vodovodní řad
vodovodní přípojka k pozemku žadatele
přístupová cesta na pozemku žadatele
trať
2660
2665
2657
2656
2658/4
2661
2653/7
2653/3
2654/1
ŘAD A
Statutární město České Budějovice
Candrová Jiřina LV 951
PVC DN 250
PVC DN 300
IPE 90
3x95+70 AYKY
hřbitov