


Návrh na pořízení změny ÚP v lokalitě Vrbenská I v k.ú. České Budějovice 4

příloha č. 4

zákres nad ortofotomapou

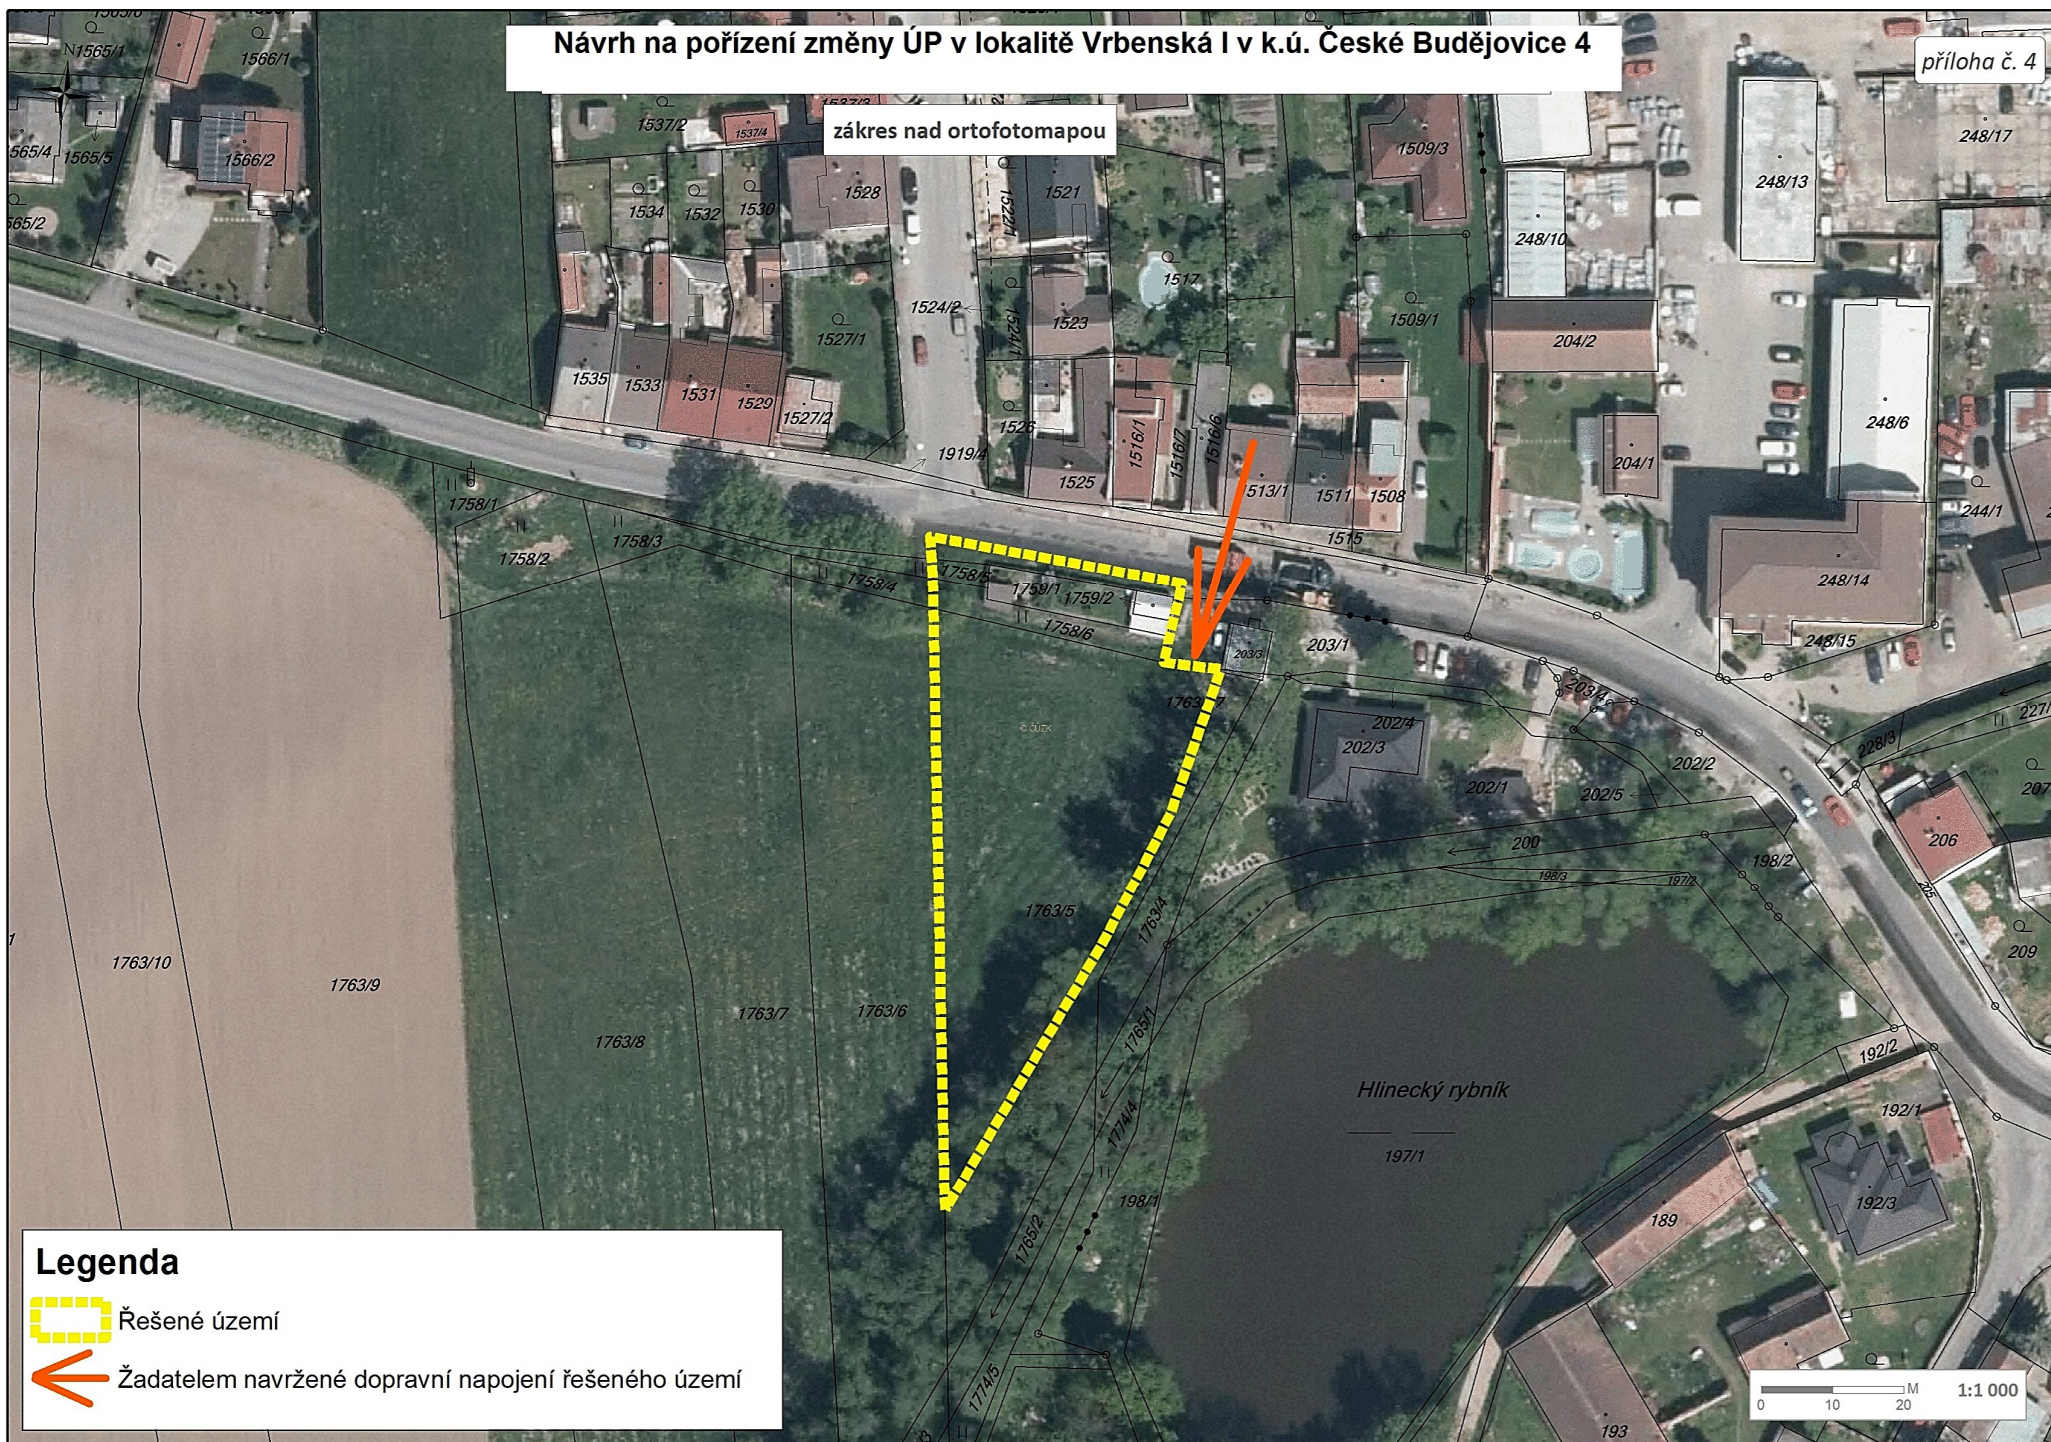

Legenda



Řešené území



Žadatelem navržené dopravní napojení řešeného území

0 10 20 M 1:1 000