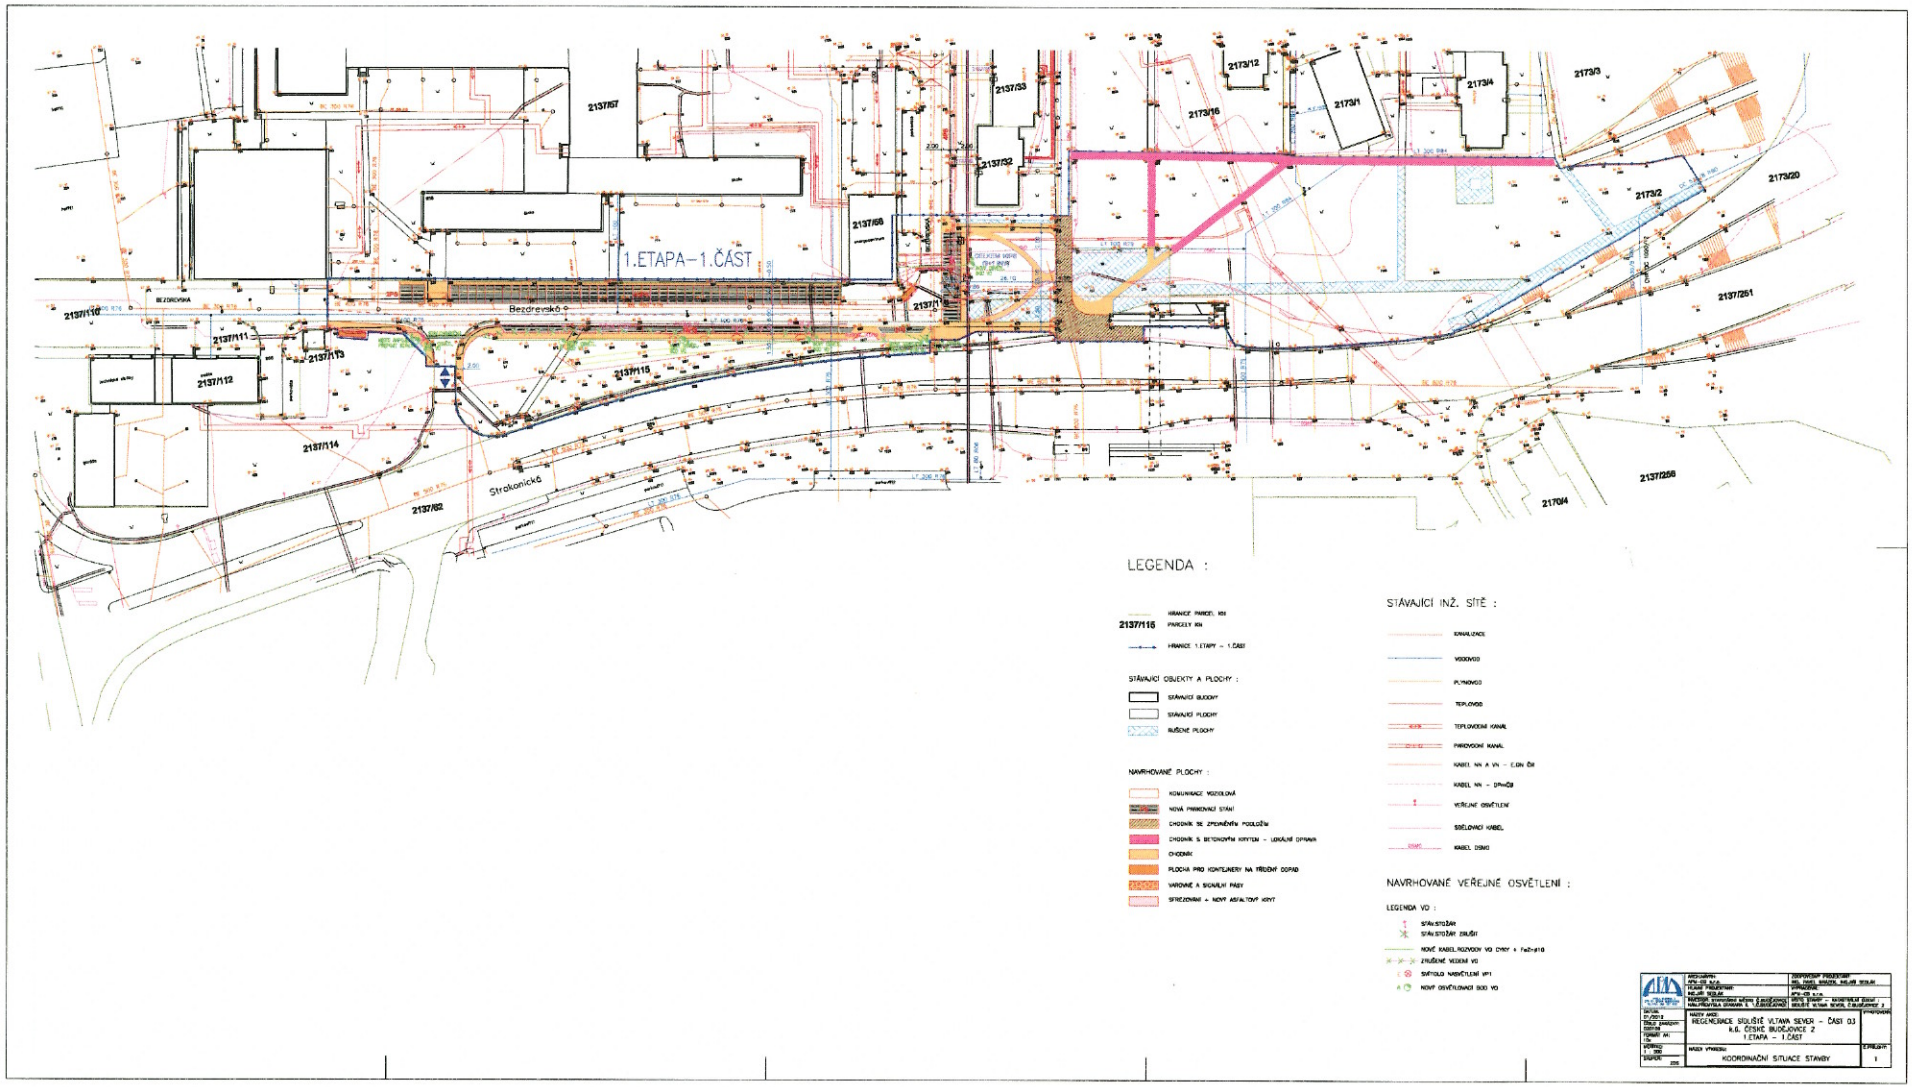
Husova tř.
Husova tř.
Husova tř.
Strakonická
Strakonická
Strakonická
Strakonická
Bezdrevská
Bezdrevská
Bezdrevská
Fr. Ondříčka
Ondříčka
ZŠ
MŠ
Vodňanská
Vodňanská
Bezdrevská
Krčínova
J. Borecského
1
3
30
32
34
36
38
40
44
747
8
14
10
14
25
7
13
15
17
50
44


1.ETAPA–1.ČÁST
Bezdrevská
Strakonická
2137/57
2137/33
2137/32
2137/68
2137/71
2137/110
2137/111
2137/113
2137/112
2137/115
2137/114
2137/62
2173/12
2173/16
2173/1
2173/4
2173/3
2173/2
2173/20
2137/251
2137/256
21704
LEGENDA :
HRANICE PARCEL KN
2137/116
PARCELY KN
HRANICE 1.ETAPY – 1.ČÁST
STÁVAJÍCÍ OBJEKTY A PLOCHY :
STÁVAJÍCÍ BUDOVY
STÁVAJÍCÍ PLOCHY
BOŘENÉ PLOCHY
NAVRHOVANÉ PLOCHY :
KOMUNIKACE VOZOVKOVÁ
NOVÁ PŘEDNÁŠKOVÁ STĚNA
CHODNÍK SE ZPOMALENÝM PODLOŽÍM
CHODNÍK S BETONOVÝM KRYTEM – LOKÁLNÍ OPRAVA
CHODNÍK
PLOCHA PRO KONTEJNERY NA PŘÍDAVNÝ ODPAD
VÝROBNÍ A SIGNÁLNÍ PÁSY
SFREZOVÁNÍ + NOVÝ ASFALTOVÝ KRYT
STÁVAJÍCÍ INŽ. SÍTĚ :
KANALIZACE
VODOVOD
PLYNOVOD
TEPLOVOD
TEPLOVODNÍ KANÁL
PŘÍPOJOVÝ KANÁL
KABEL NN A VN – E.ON ČR
KABEL NN – DPmČR
VEŘEJNÉ OSVĚTLENÍ
SDĚLOVACÍ KABEL
KABEL DSNO
NAVRHOVANÉ VEŘEJNÉ OSVĚTLENÍ :
LEGENDA VO :
STÁVAJÍCÍ SVÍTIDLO
STÁVAJÍCÍ SVÍTIDLO ZRUŠIT
NOVÉ KABELOVÉ VEDENÍ VO CYKY + FeZn-pás
ZRUŠENÉ VEDENÍ VO
SVÍTIDLO NAVRŽENÉ VP1
NOVÉ OSVĚTLOVACÍ BOD VO
REGENERACE SÍDLIŠTĚ VLTAVA SEVER – ČÁST 03
K.Ú. ČESKÉ BUDĚJOVICE 2
1.ETAPA – 1.ČÁST
KOORDINAČNÍ SITUACE STAVBY
1