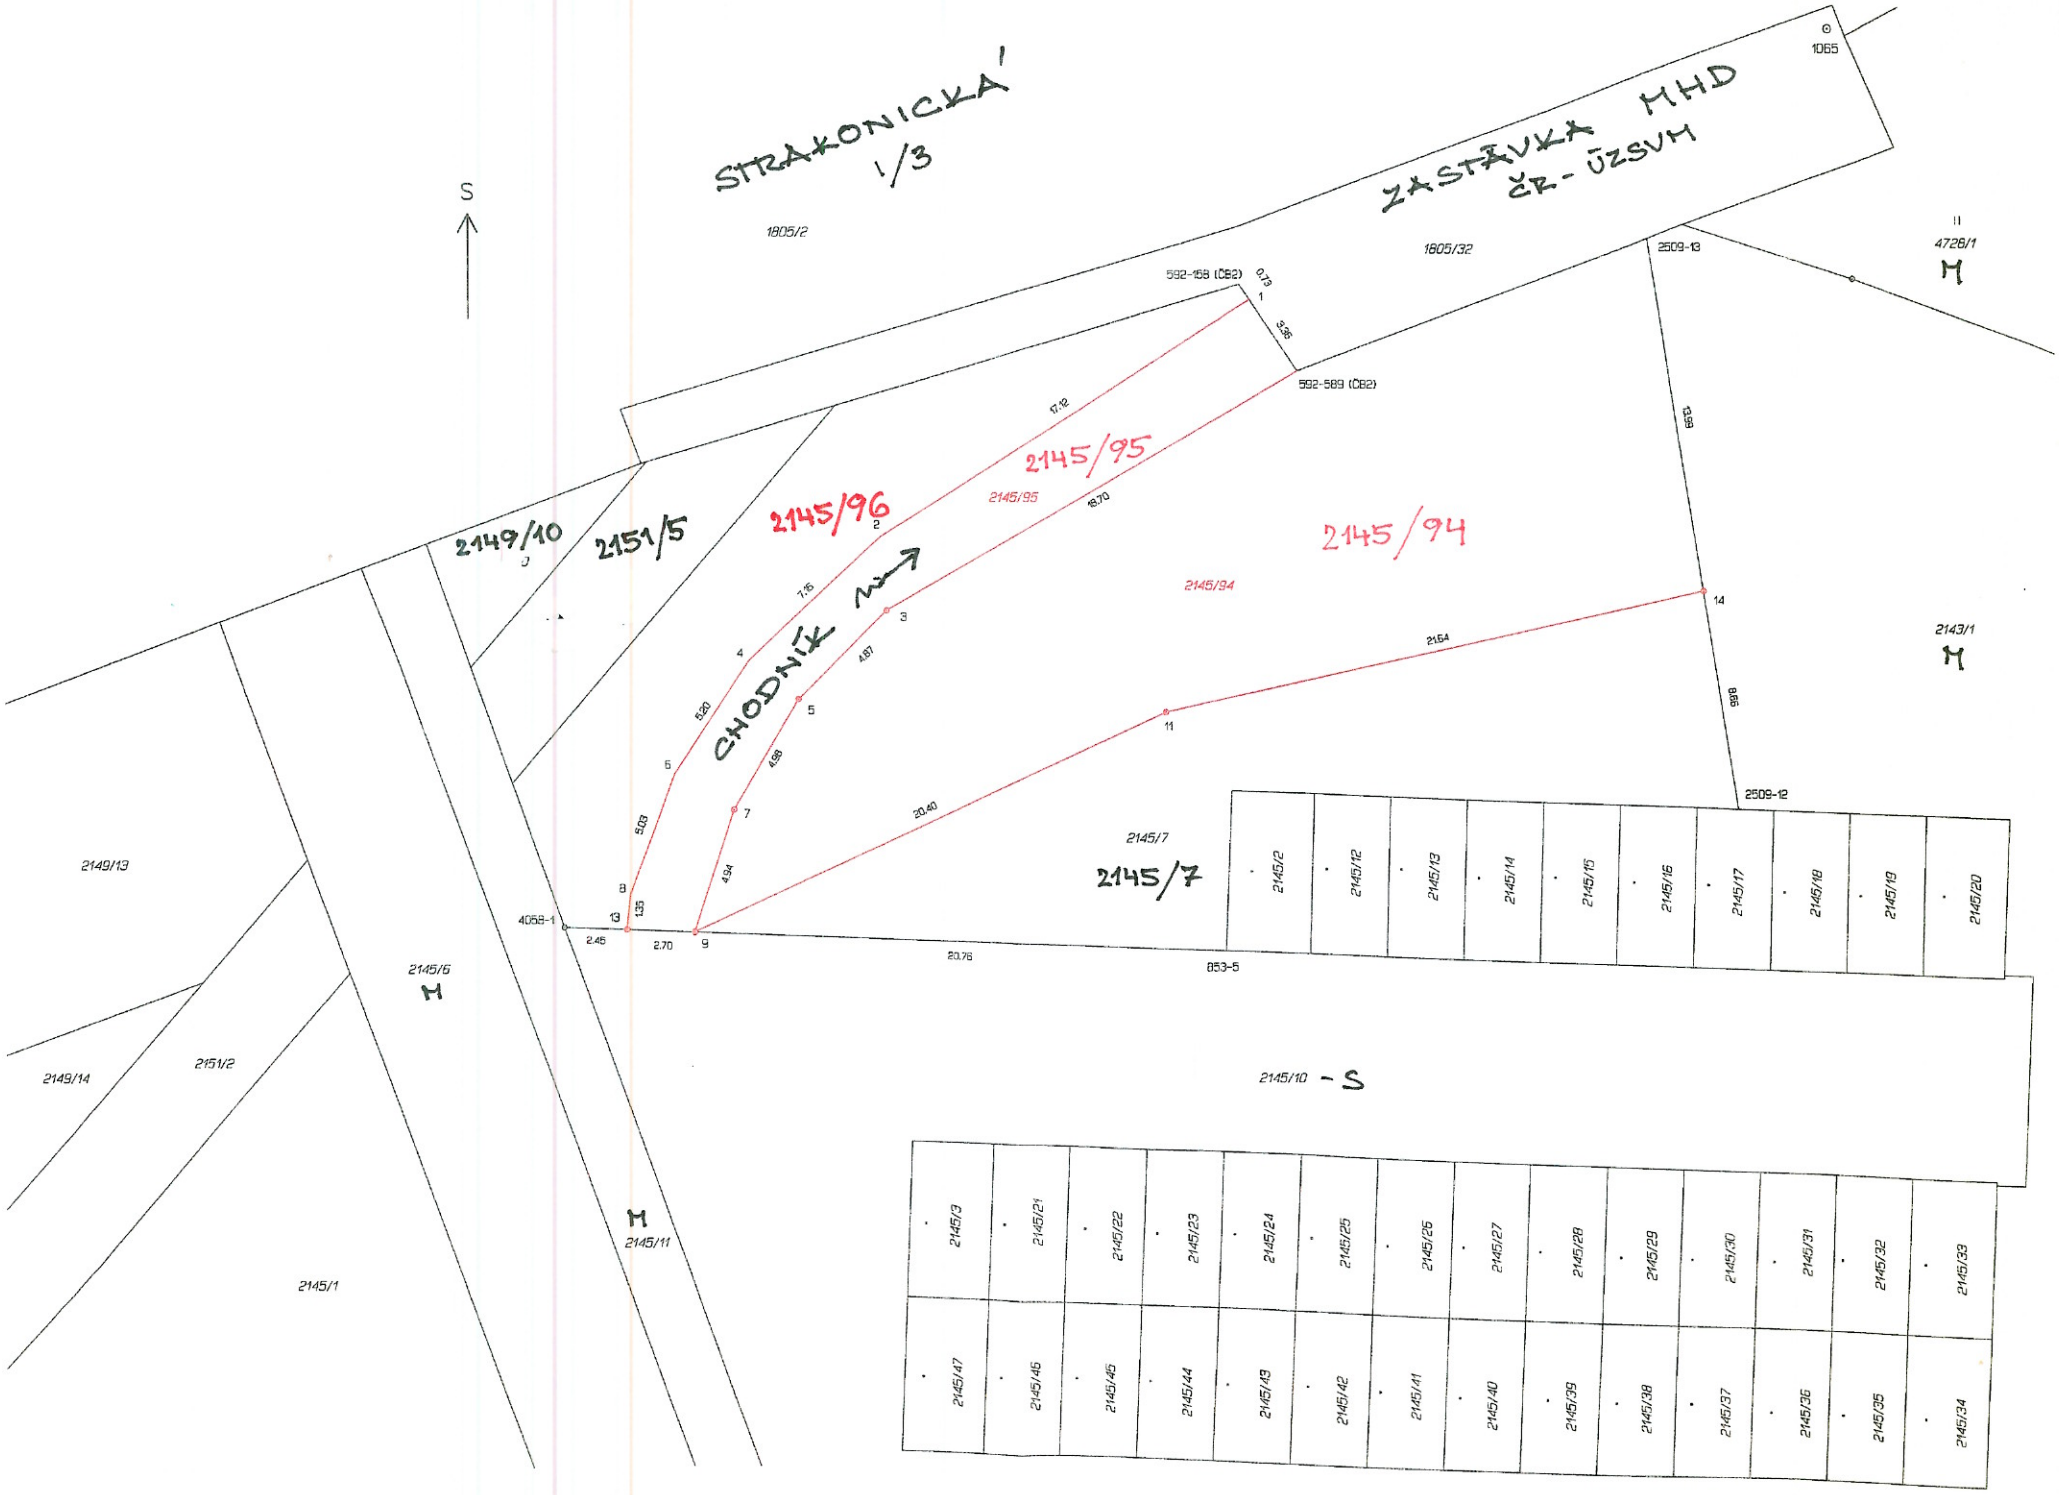

STRAKONICKÁ
1/3
ZASTÁVKA MHD
ČR - ÚZSVM
1805/2
1805/32
1065
4726/1
M
2509-13
592-588 (CB2)
592-589 (CB2)
2145/95
2145/96
2145/94
CHODNÍK
2149/10
2151/5
2149/13
2149/14
2151/2
2145/5
M
2145/11
2145/1
4058-1
2509-12
2145/7
2145/2
2145/12
2145/13
2145/14
2145/15
2145/16
2145/17
2145/18
2145/19
2145/20
2145/10 - S
2145/3
2145/21
2145/22
2145/23
2145/24
2145/25
2145/26
2145/27
2145/28
2145/29
2145/30
2145/31
2145/32
2145/33
2145/47
2145/46
2145/45
2145/44
2145/43
2145/42
2145/41
2145/40
2145/39
2145/38
2145/37
2145/36
2145/35
2145/34
2143/1
M
853-5