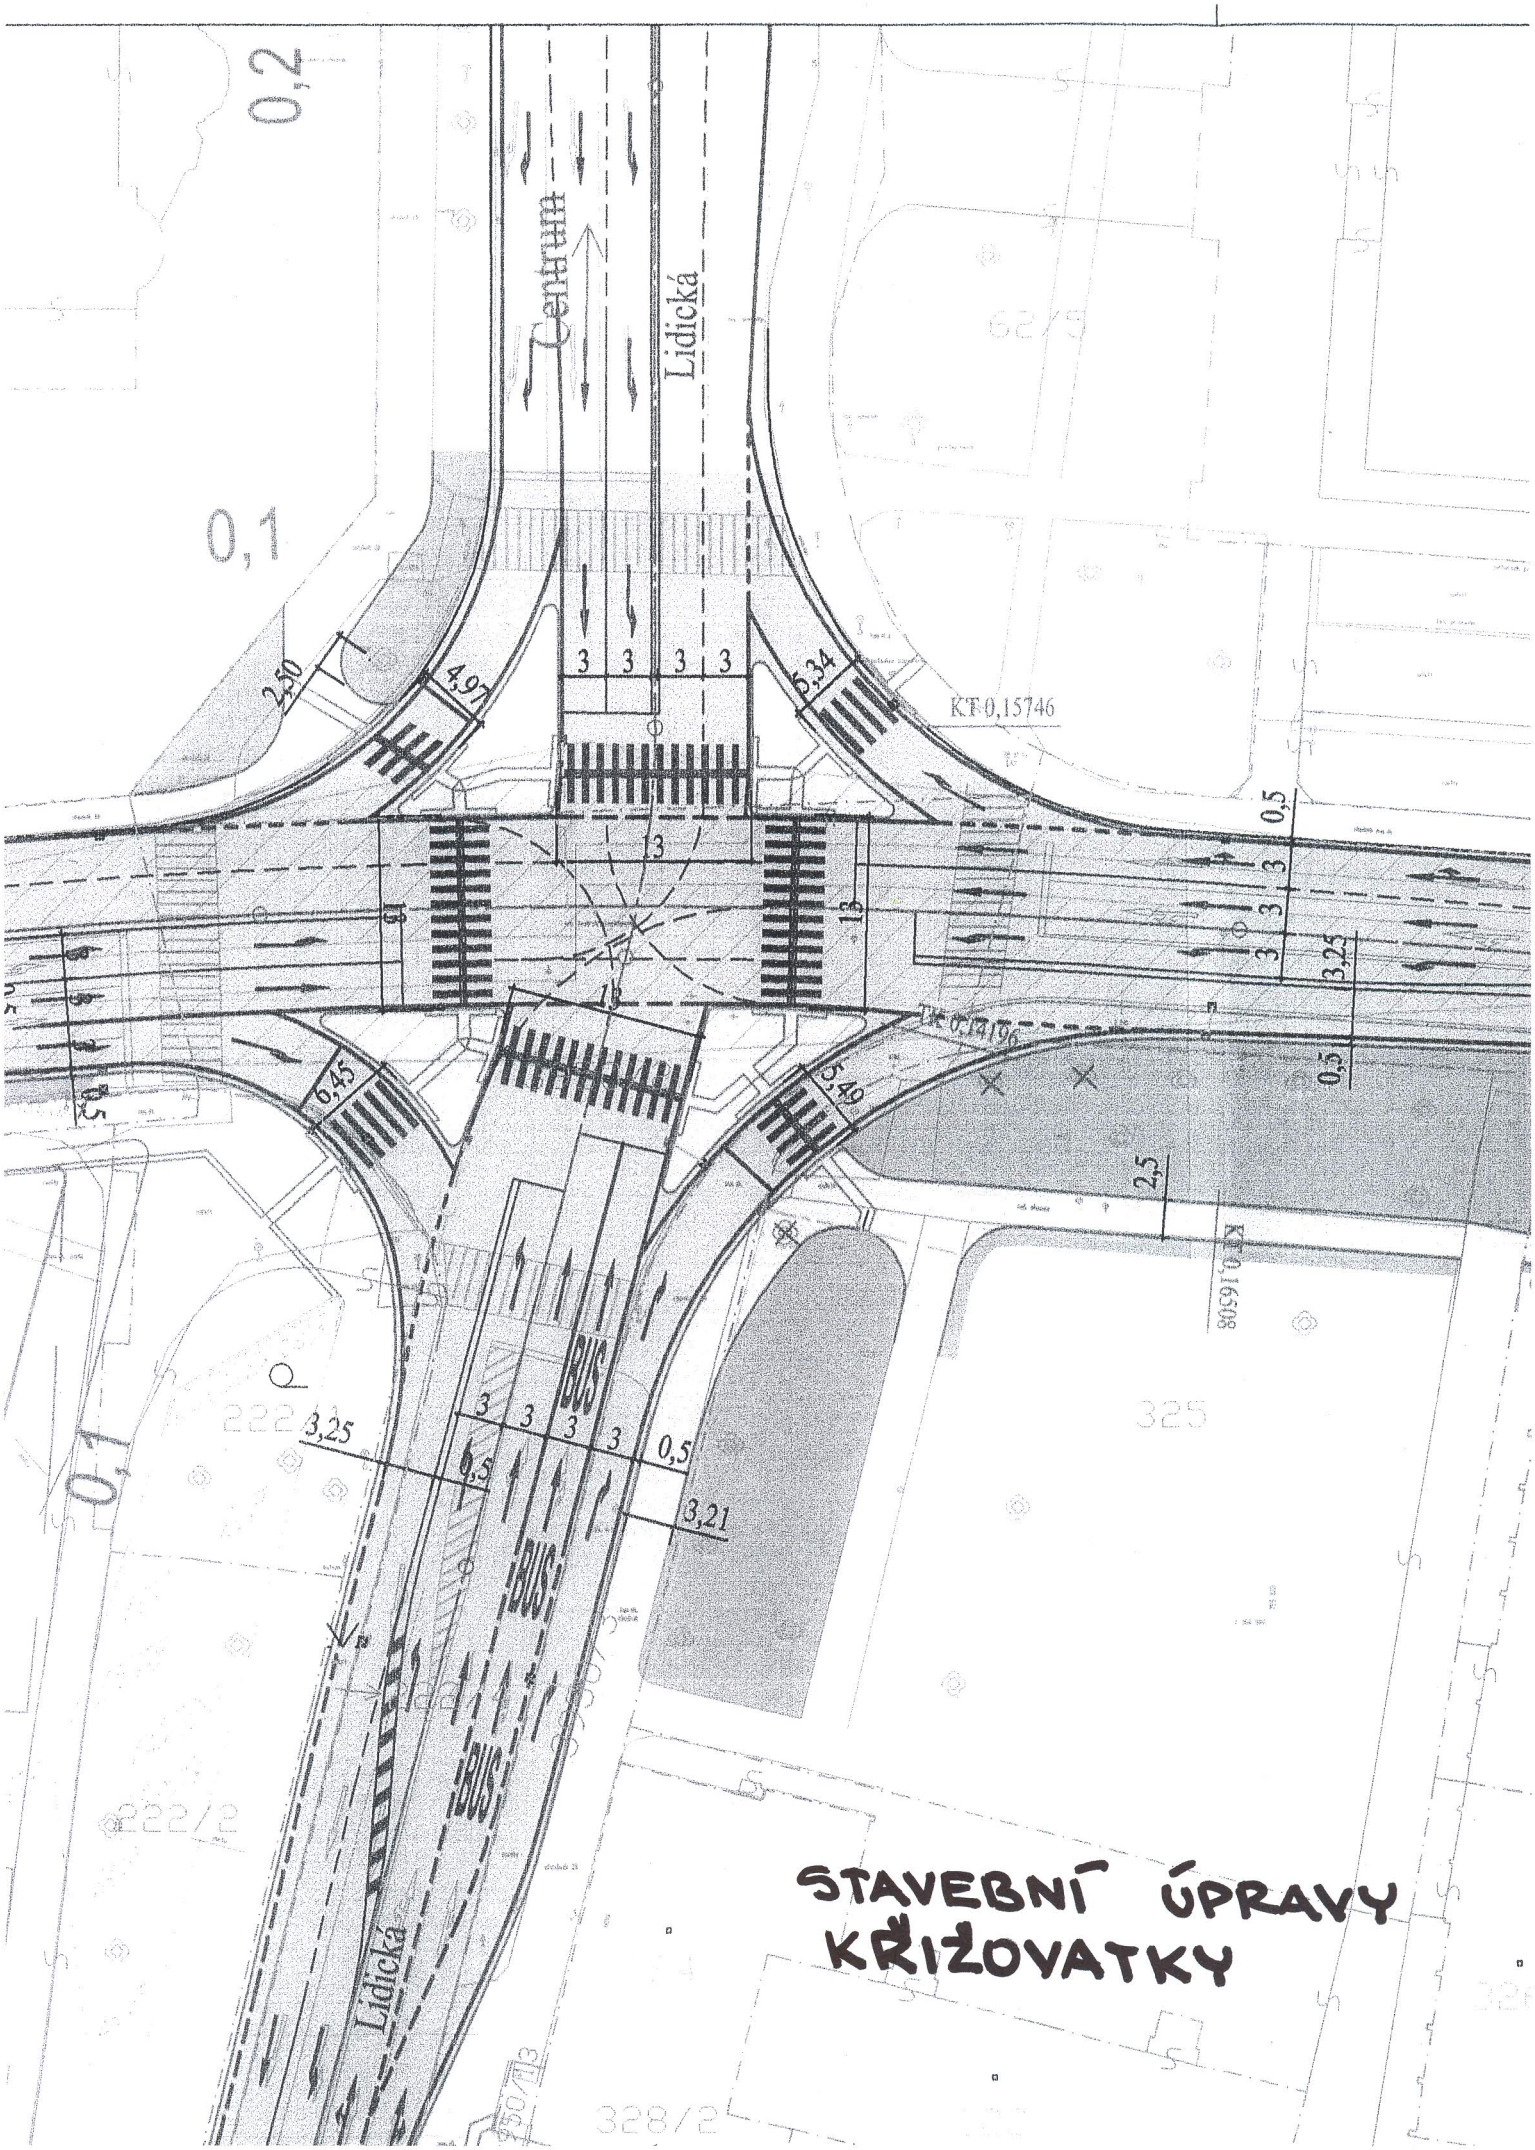


STAVEBNÍ ÚPRAVY KŘIŽOVATKY