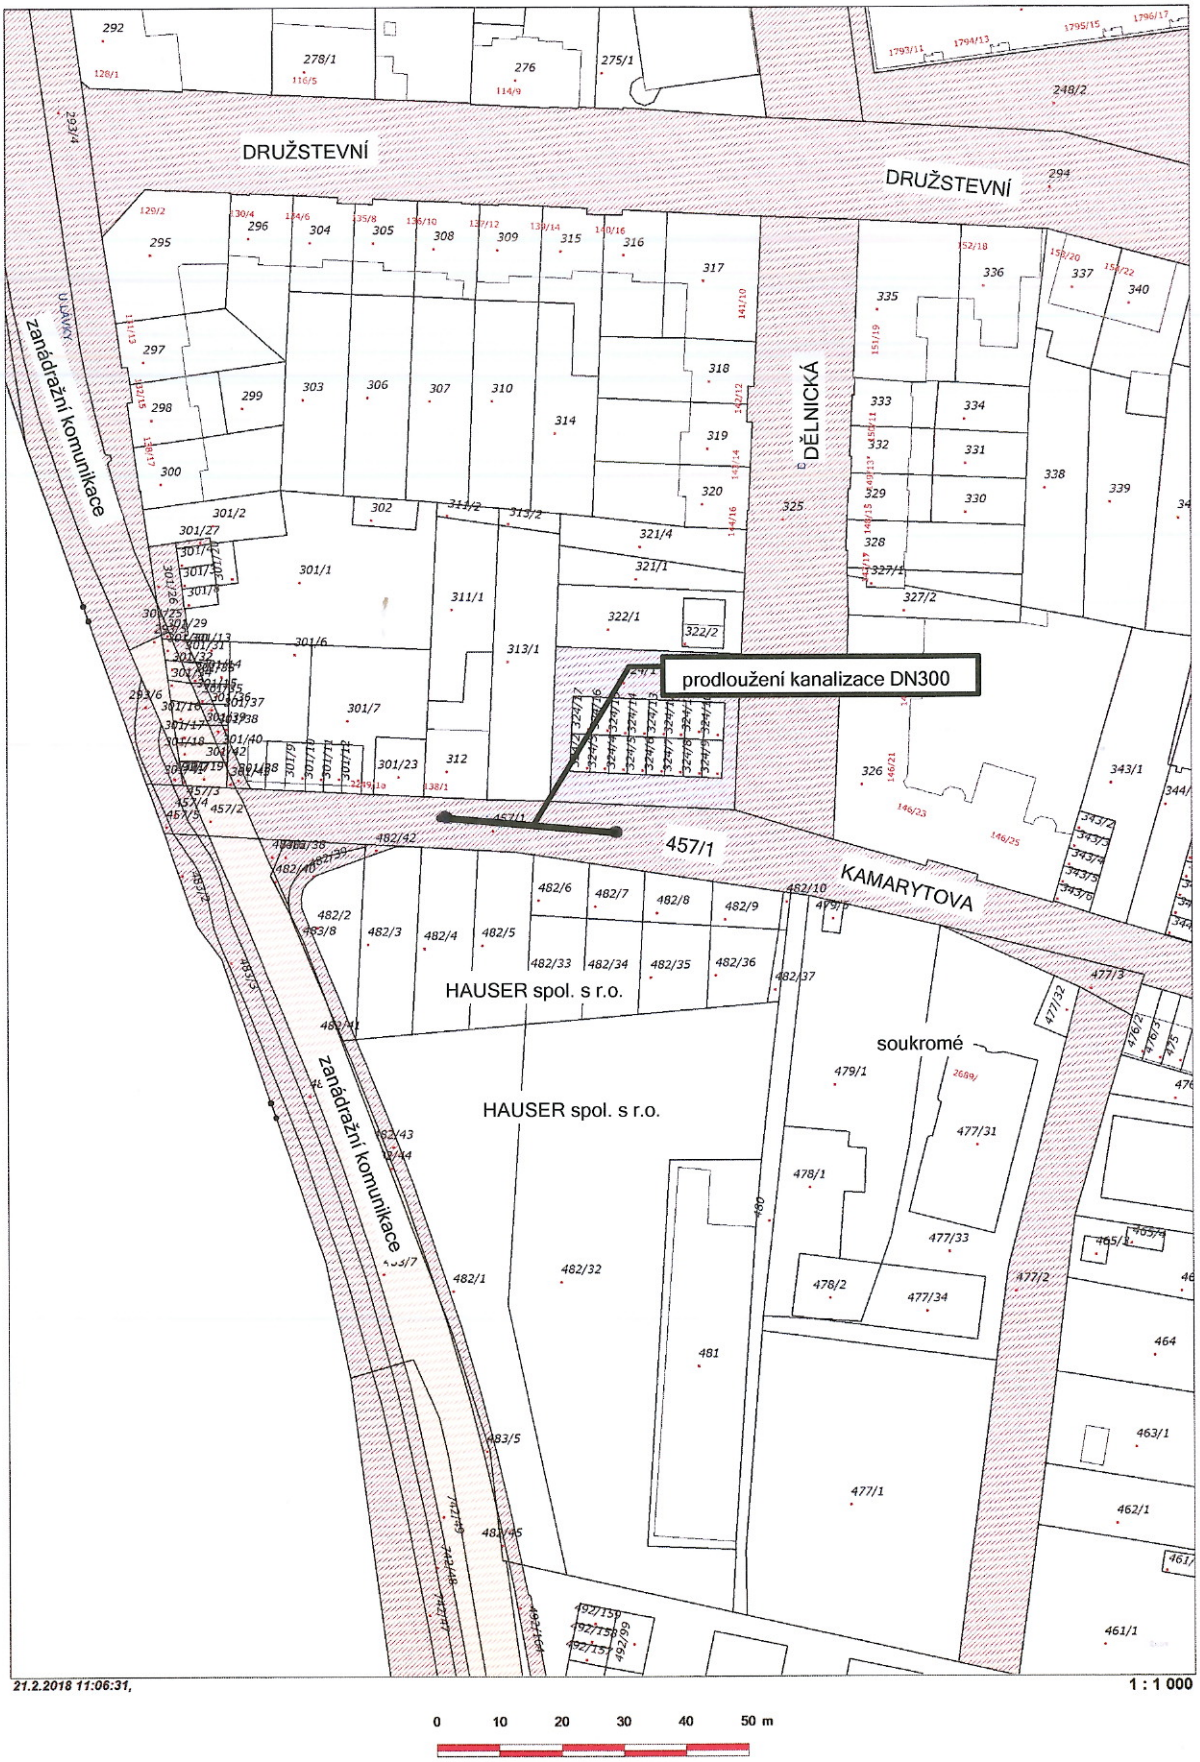

DRUŽSTEVNÍ
DRUŽSTEVNÍ
DĚLNICKÁ
zanádražní komunikace
U LÁVKY
prodloužení kanalizace DN300
457/1
KAMARYTOVA
HAUSER spol. s r.o.
HAUSER spol. s r.o.
soukromé
zanádražní komunikace
21.2.2018 11:06:31,
1 : 1 000
0
10
20
30
40
50 m