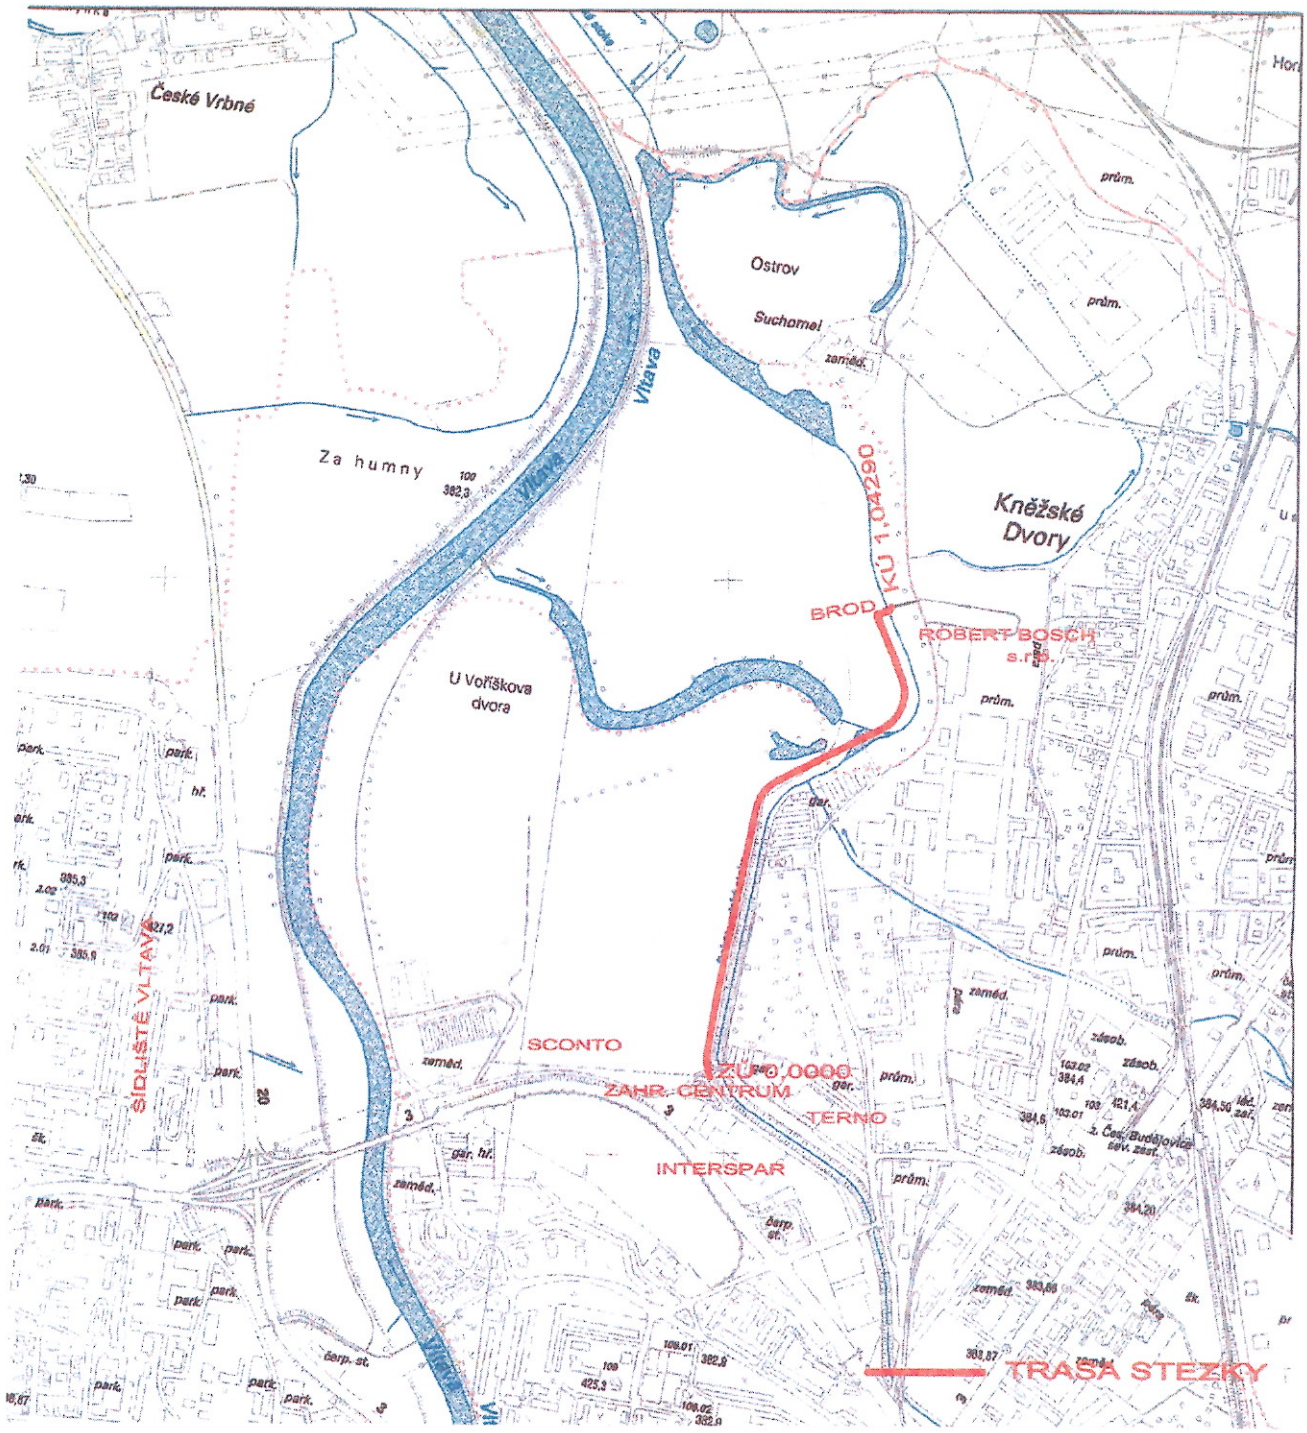


IČO: 48 20 25 92
www.zesa.cz
PROJEKČNÍ KANCELÁŘ
ZESA spol. s r.o.
JÍROVCOVA 21
370 01 ČESKÉ BUDĚJOVICE

ODPOVĚDNÝ PROJEKTANT :	KONTROLOVAL :	KRESLIL :
L.VOJTOVÁ	ING.R.LUKEŠ	L.VOJTOVÁ

OBJEDNATEL : Statutární město České Budějovice

Č. PARÉ :

AKCE :

CYKLOSTEZKA SUCHOMELSKÁ

Č. VÝKRESU : C1

VÝKRES : SITUAČNÍ VÝKRES ŠIRŠÍCH VZTAHŮ

DRUH DOK. : DÚR	MĚŘÍTKO : 1 : 15 000	
FORMÁT : A4	Č. ZAK. : 10/23	DATUM :