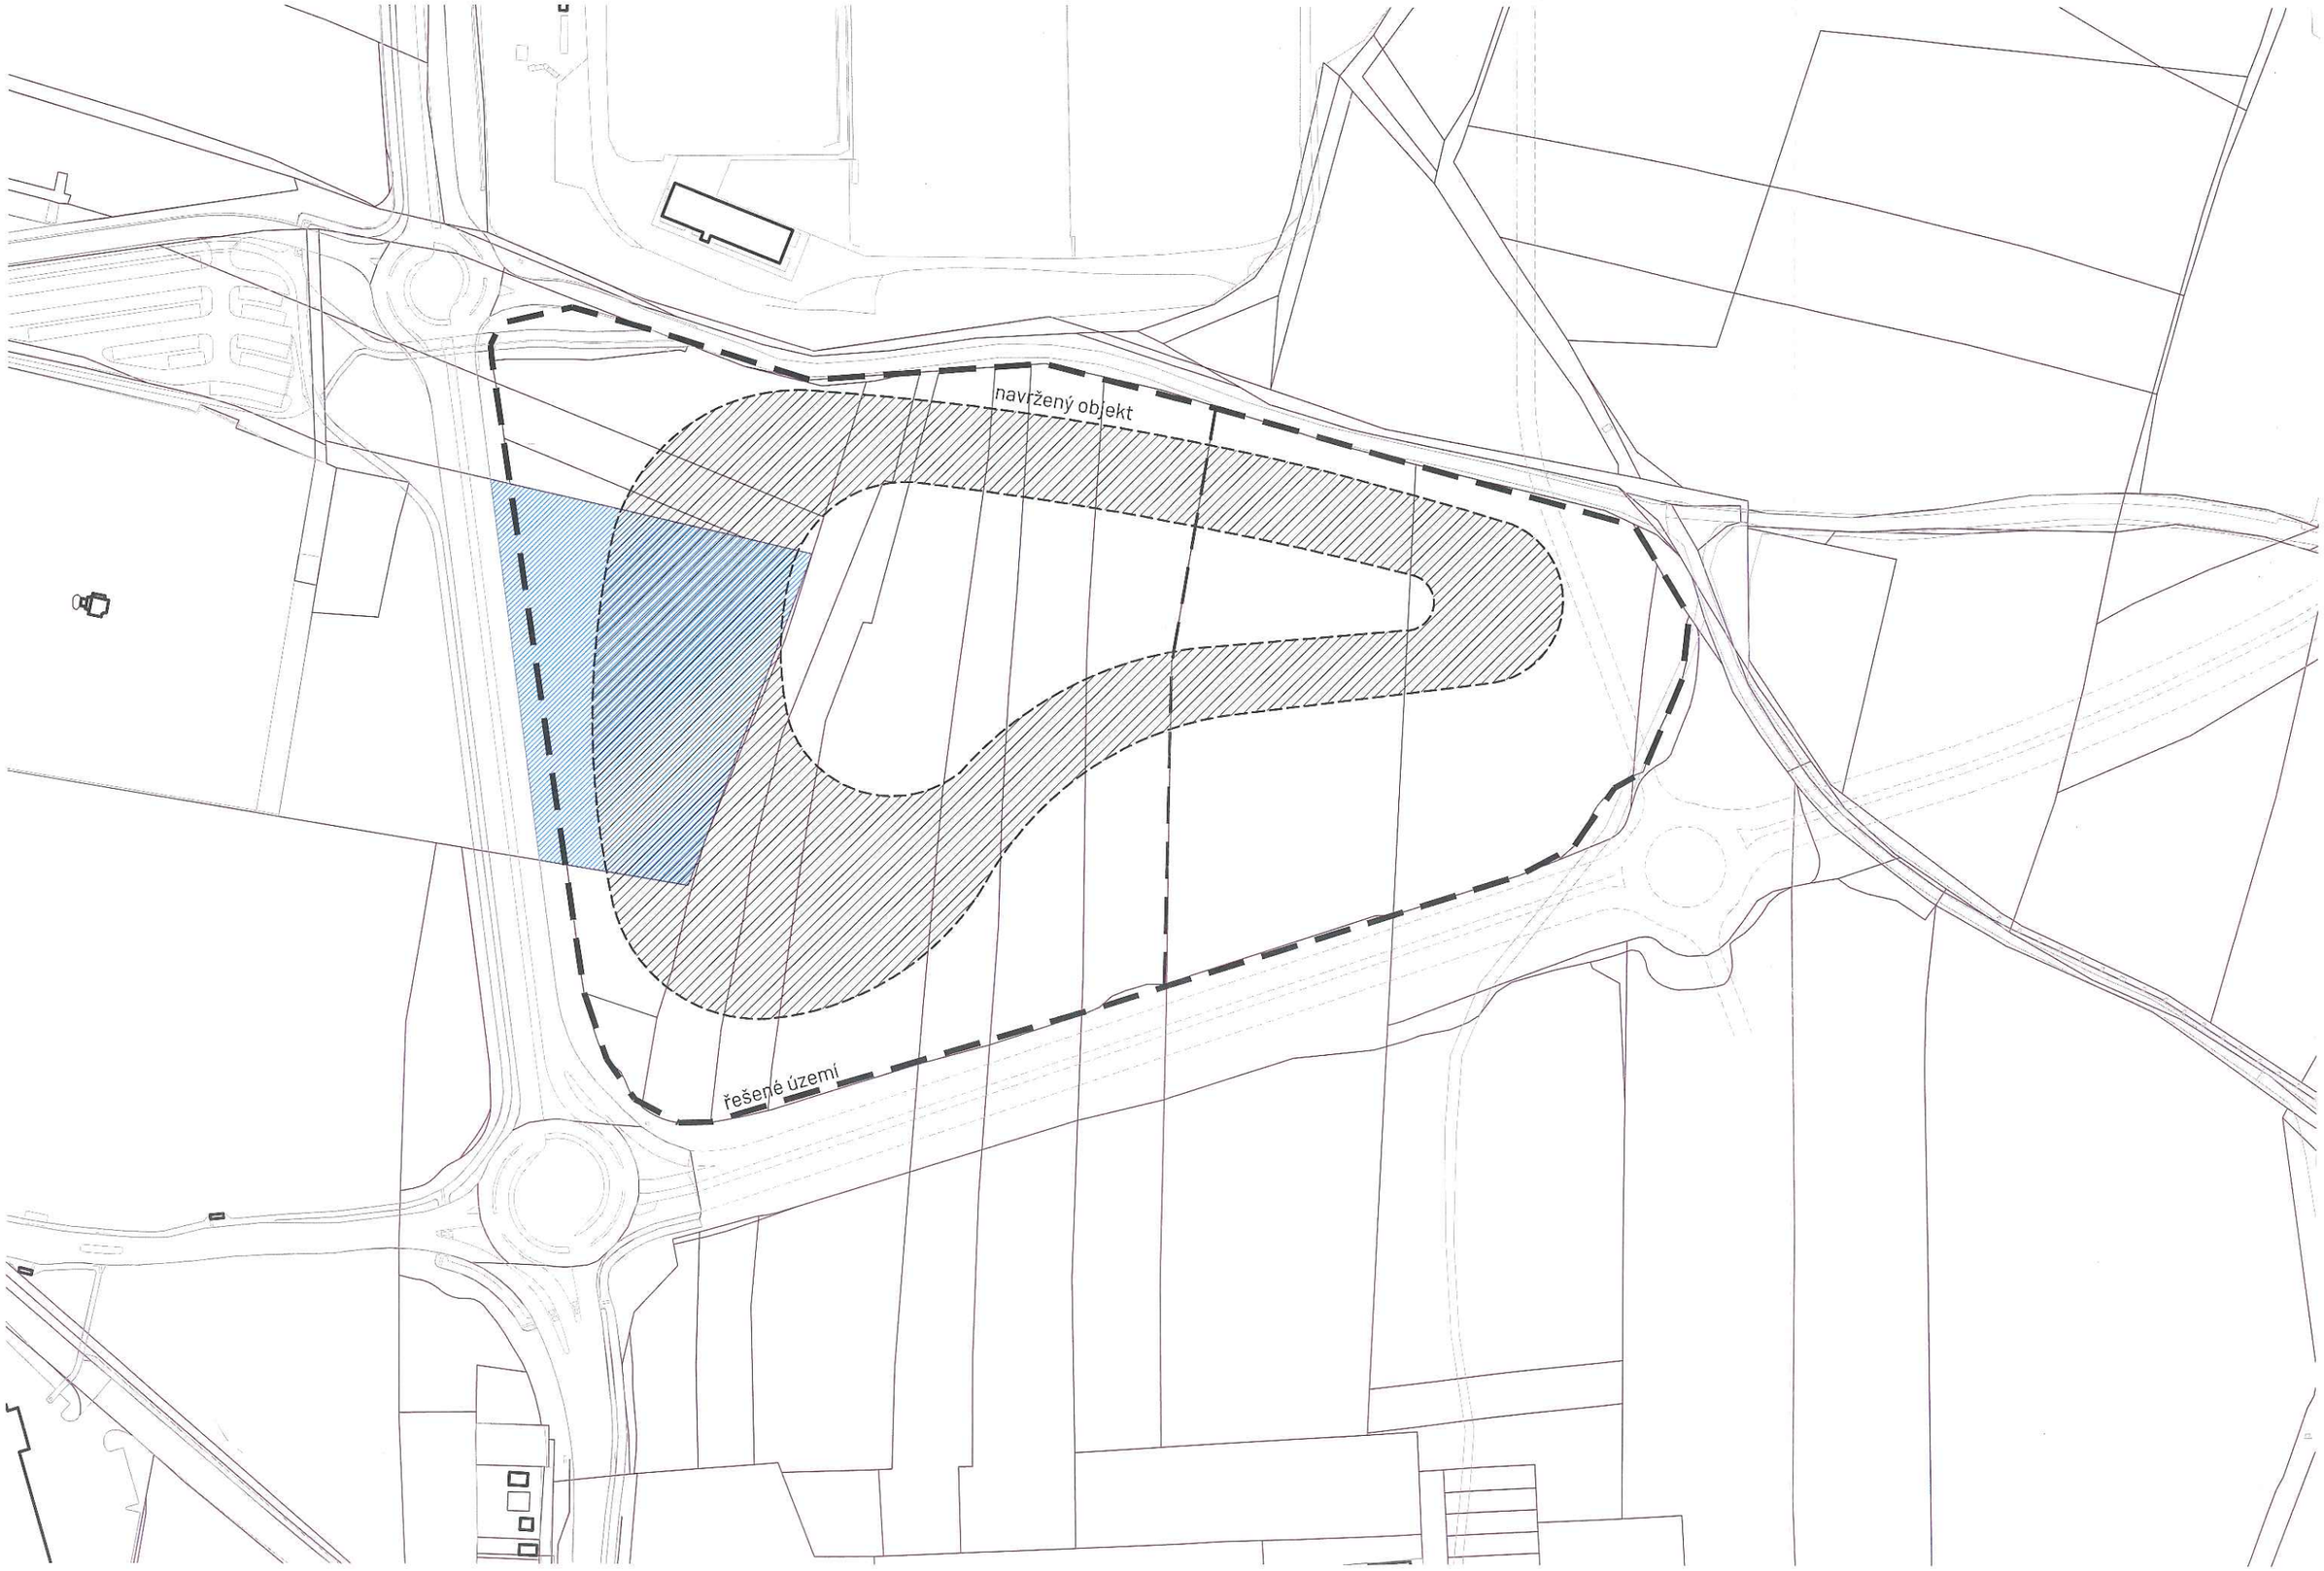

Projekt/Project
SMART GREEN RETAIL PARK

Fáze/Stage
VOLUMETRICKÁ STUDIE

Název/Name
SITUACE - majetek města

1:5000

0 25 50 100 150 200

16/02/2022