ZÁKRES DO KATASTRÁLNÍ MAPY 1:1000

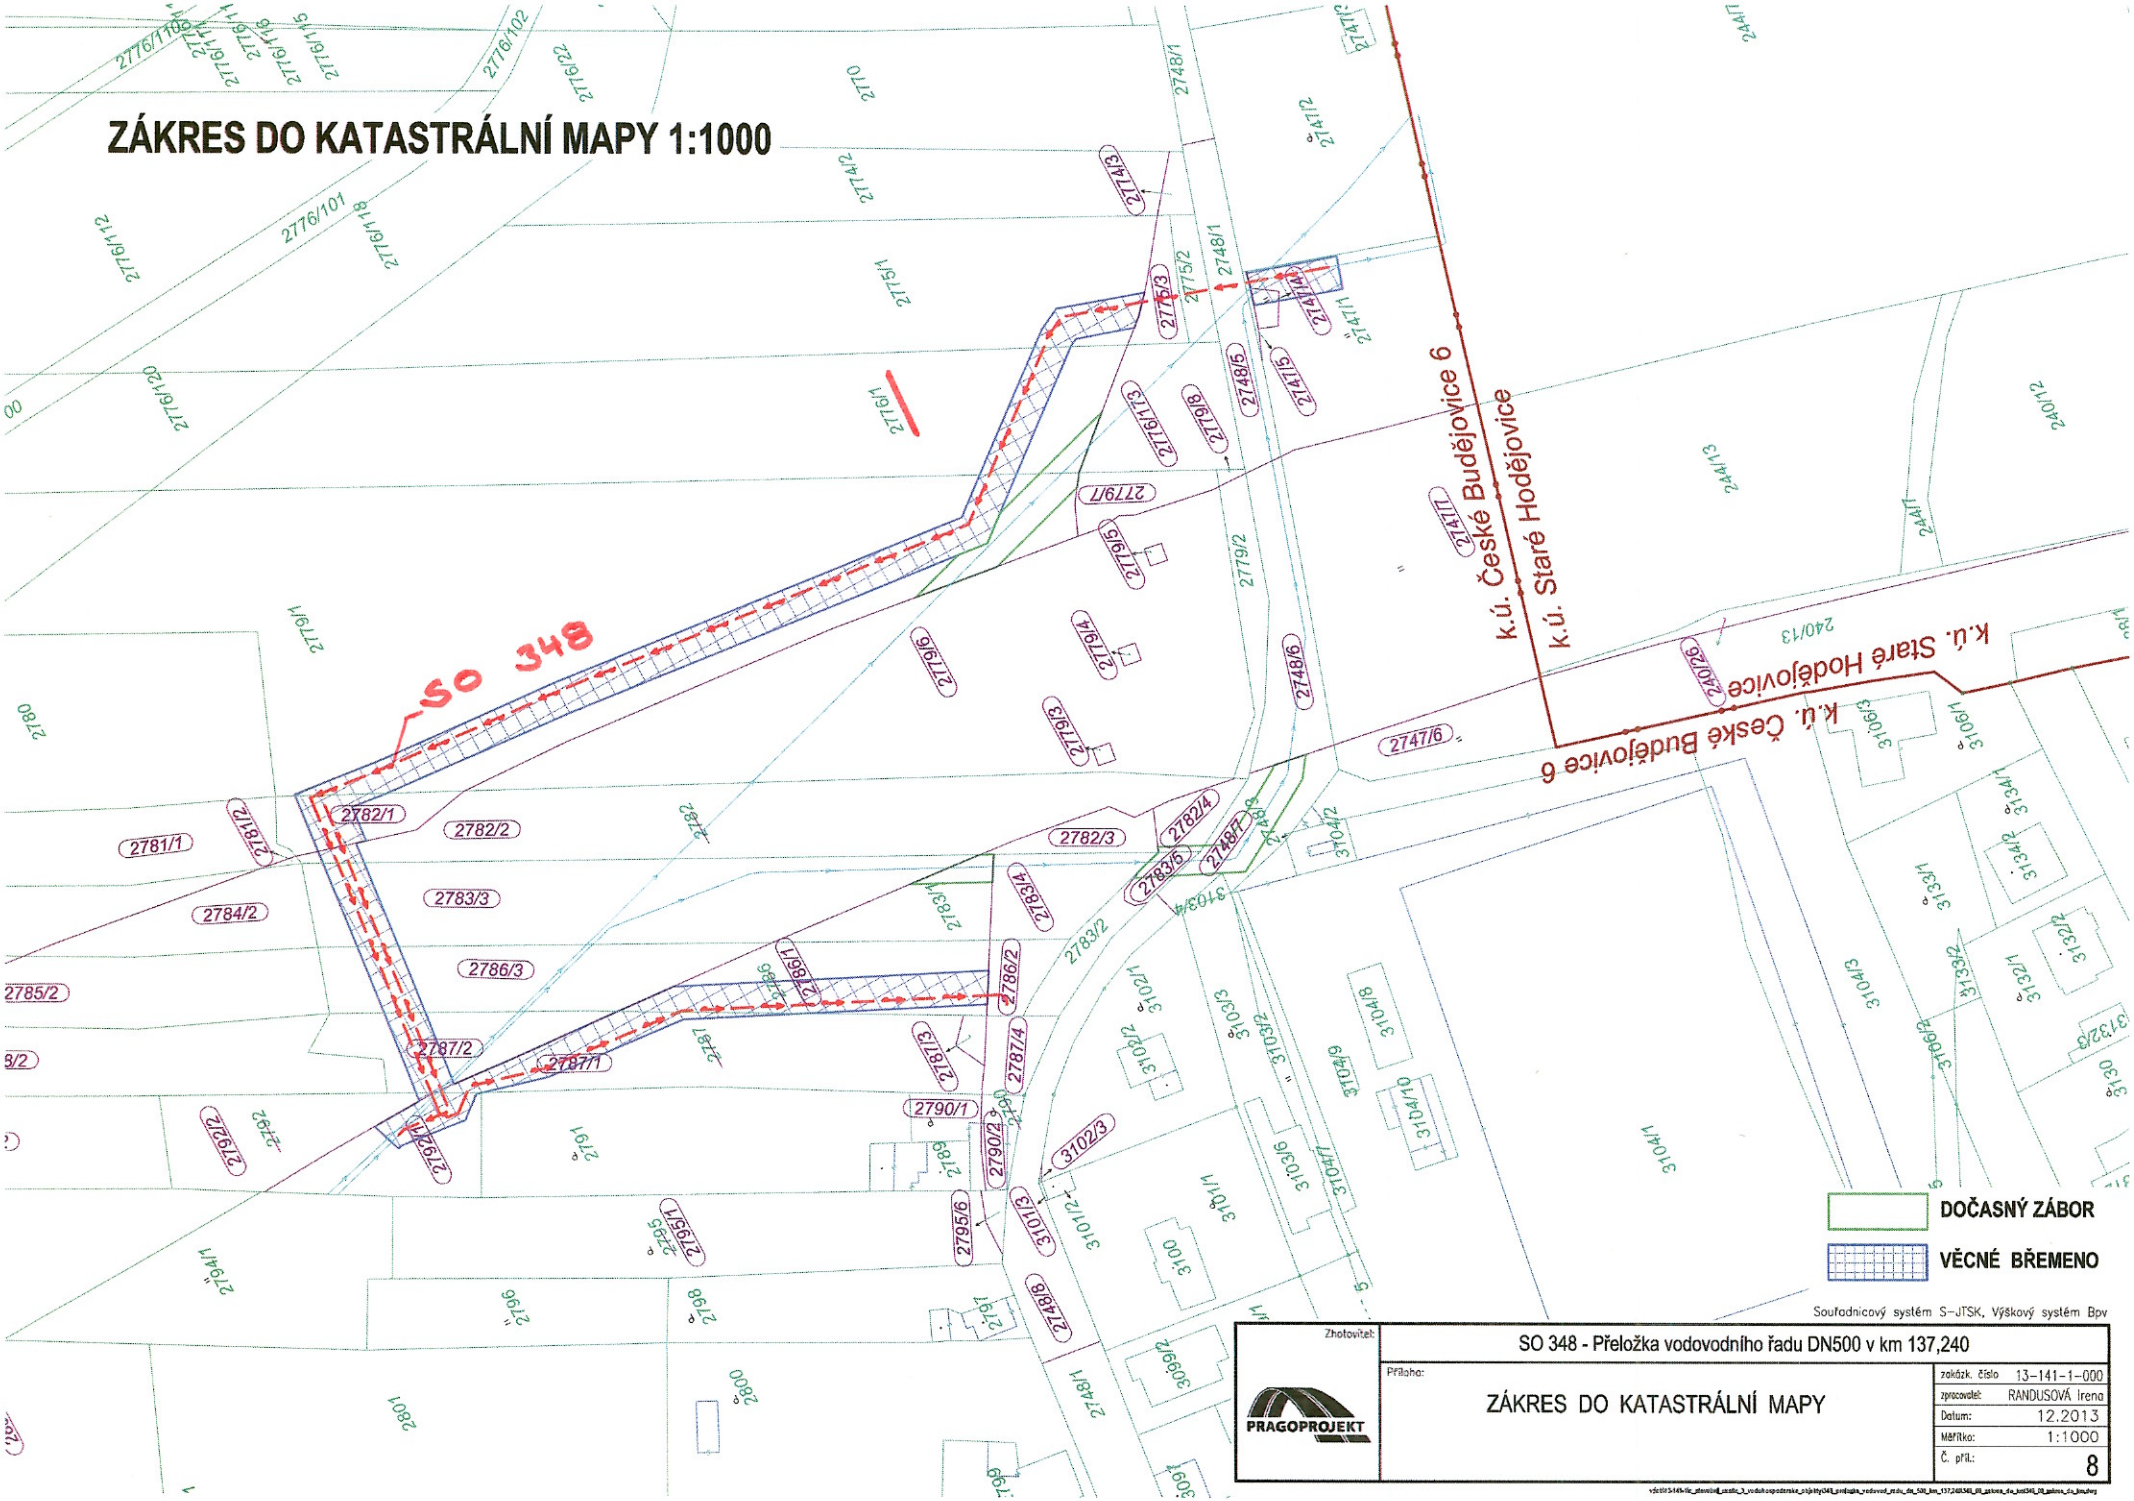

Souřadnicový systém S-JTSK, Výškový systém Bpv

Zhotovitel: PRAGOPROJEKT	SO 348 - Přeložka vodovodního řadu DN500 v km 137,240	
Příloha: ZÁKRES DO KATASTRÁLNÍ MAPY	zakáz. číslo	13-141-1-000
	zpracovatel:	RANDUSOVÁ Irena
	Datum:	12.2013
	Měřítko:	1:1000
	Č. příl.:	8