


Záznam o účinnosti:

Vydává: Zastupitelstvo města České Budějovice

Datum nabytí účinnosti:

Úřední osoba pořizovatele: Ing. Luboš Lacina, vedoucí OÚP

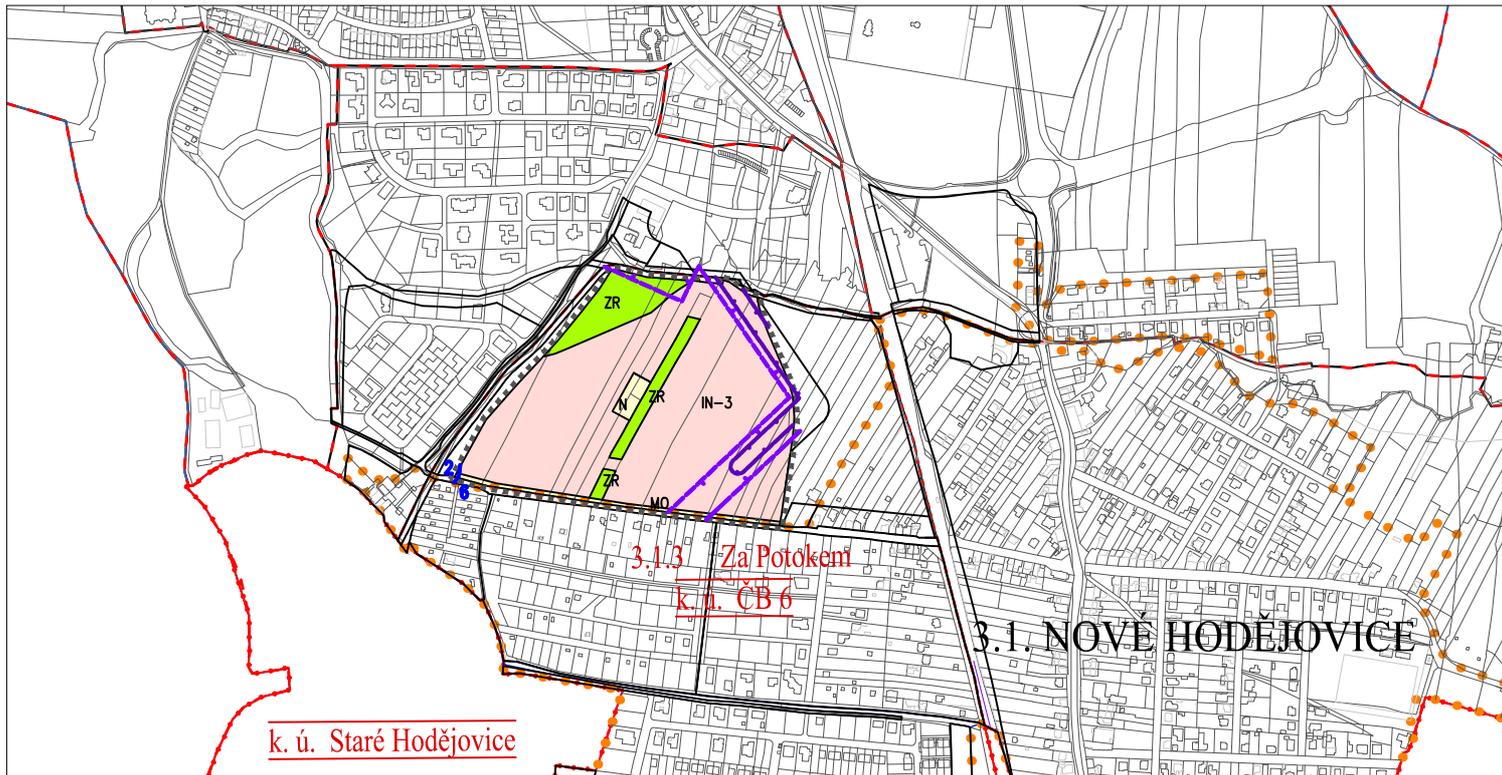

k. ú. ČB 6


katastrální území

3.1. NOVÉ HODĚJOVICE

název čtvrti

3.1.3 Za Potokem

číslo a název lokality

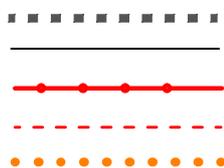


hranice řešeného území

hranice vymezení ploch s rozdílným způsobem využití

hranice katastrálního území města

hranice lokalit města

hranice zastavěného území (dle ÚPnM současně zastavěné území)

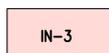


IN-3

zastavitelné území s převažujícím charakterem obytným individuálním v příměstí dle čl. 18 OZV




ZR

nezastavitelné území rekreační zeleně dle čl. 79 OZV

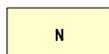

N

zastavitelné území dopravní vybavenosti pro dopravu v pohybu na pozemních komunikacích – území pro náměstí, návsi, ostatní veřejně přístupná území dle čl. 73 písm. g) OZV

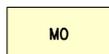

MO

zastavitelné území dopravní vybavenosti pro dopravu v pohybu na pozemních komunikacích – území pro místní obslužné komunikace III. a IV. třídy dle čl. 73 písm. f) OZV

IN-3, ZR, N, MO

indexy způsobu využití plochy dle ÚPnM v řešeném území



ochranné pásmo kabelového vedení VN 2x110 kV (koridor záměru AZÚR)



ochranné pásmo nadzemních elektrických vedení VN 110 kV (15 m od krajního vodiče) a trafostanice



záplavové území řeky Malše, hranice typu 2 území pasivní zóny Q100



Změna č. 94 územního plánu města České Budějovice
v lokalitě Za Potokem IV

v katastrálním území České Budějovice 6

projektant: Ing. arch. Petr Žížala

název výkresu

Hlavní výkres – urbanistická koncepce

1:10000
2021/05

č. výkr. **I.2.2**