
Příloha č. 3

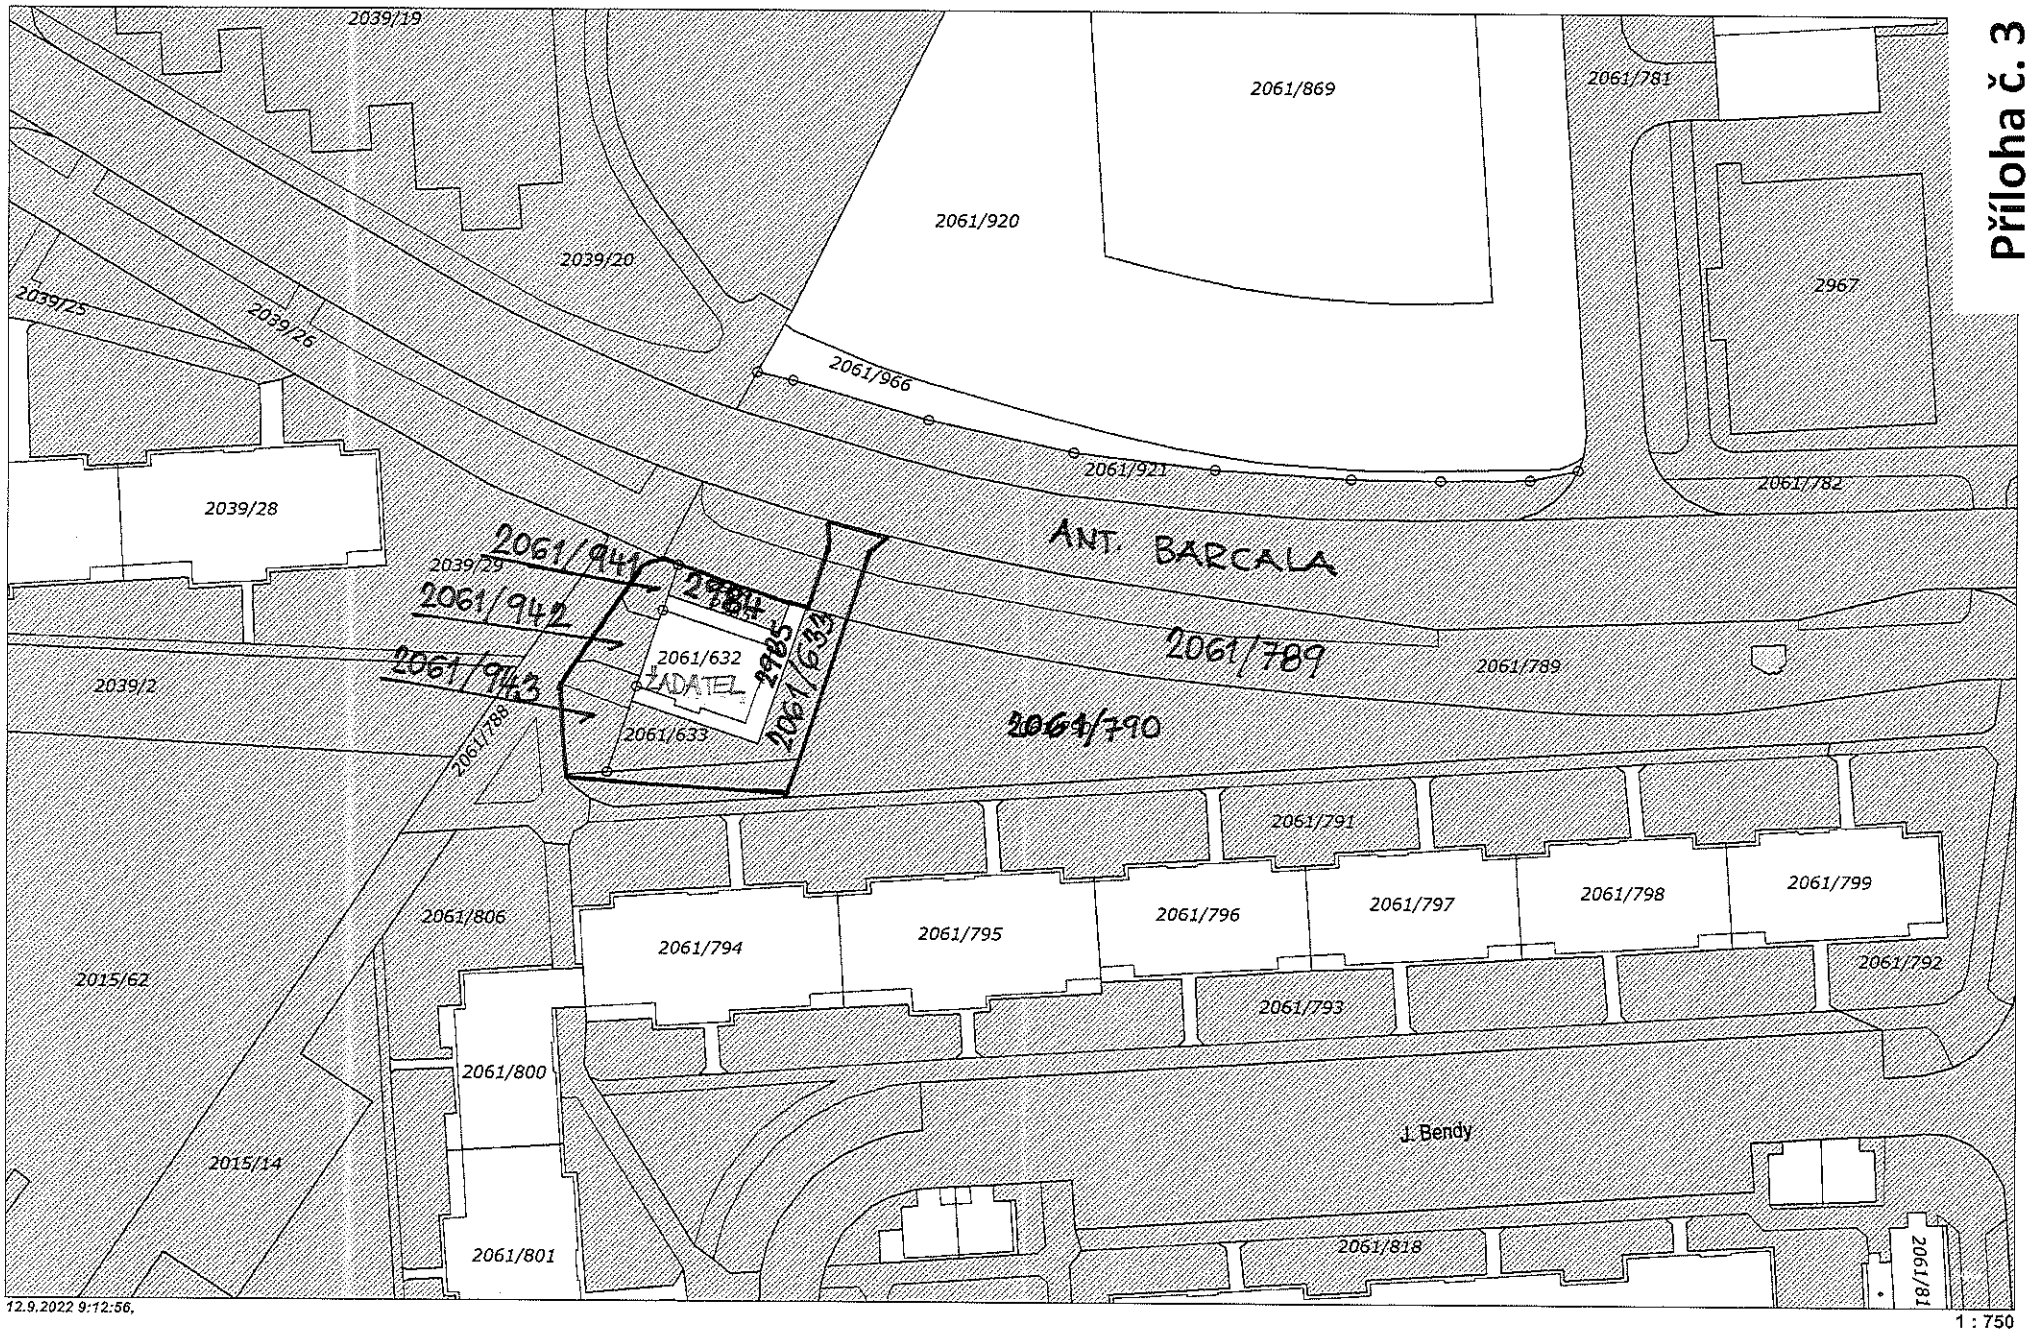

12.9.2022 9:12:56,

1 : 750