PARKOVIŠTĚ HOTELU BUDWEIS

Studie se zabývá návrhem přístavby garáže pro hotel Budweis v Českých Budějovicích. Na místě návrhu stojí v současné době podzemní garáž, která má zelenou střechu s hracími kurty. Nově by tato garáž byla dostavěna o jedno patro s 31 novými parkovacími stání s tím, že nová střecha by odpovídala původní – byla by řešena jako zelená s hracími kurty. Stěny nově vzniklého patra by byly opatřeny zelenou fasádou, pro co největší splynutí s okolím. Pro přístup ke kurtům na střeše by sloužilo nové schodiště na původním místě ze západní strany objektu.

- Nástavba by měla skeletový systém odpovídající konstrukci v 1PP. Nosný systém vytvářejí železobetonové sloupy s hlavicí a monolitické železobetonové obvodové stěny.

Materiálové řešení by co nejvíce odpovídalo stávající stavbě. Povrch příjezdové rampy do garáží by tvořily dlažební kostky stejně jako stávající rampa do 1PP. Po stranách nové rampy by byla nízká ŽB stěna a skleněné zábradlí.

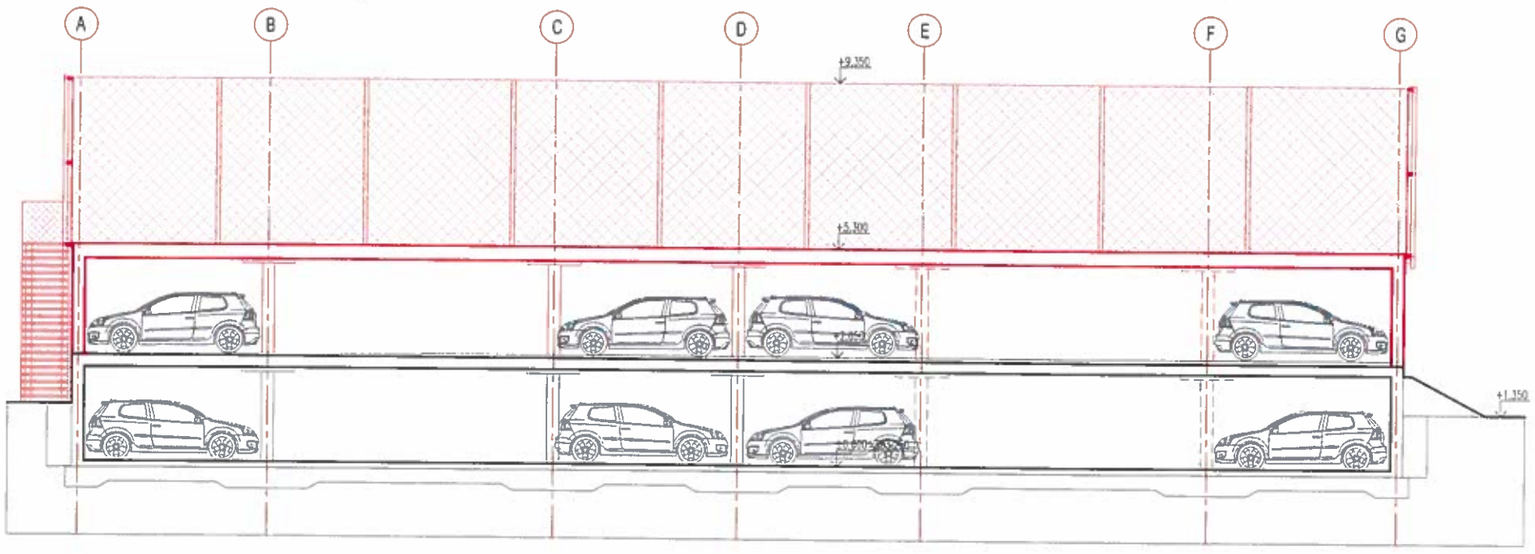

HOTEL BUDWEIS

SITUACE
PARKOVIŠTĚ HOTELU BUDWEIS
M 1 : 500

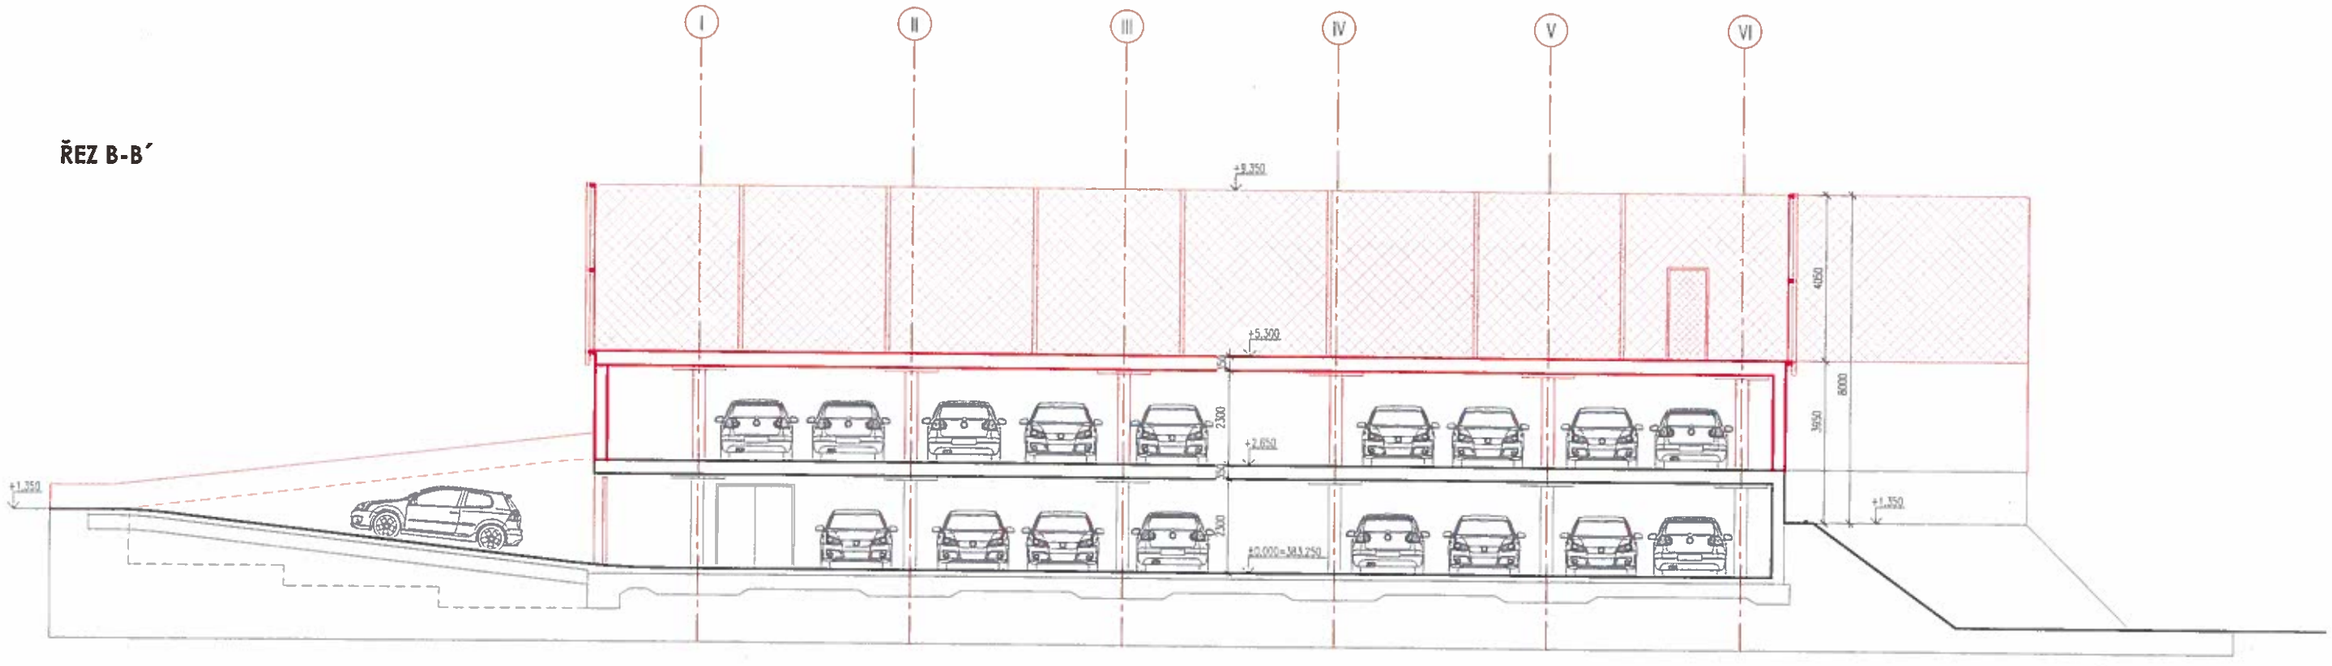


MAPOVÝ PODKLAD: © 2023 ČÚZK (DIGITÁLNÍ KATASTRÁLNÍ MAPA 01/2023)

ŘEZ A-A´


A
B
C
D
E
F
G
+9.350
+5.300
+1.350

ŘEZ B-B´


I
II
III
IV
V
VI
+9.350
+5.300
+2.650
+1.350
4050
6000
3650
2300
2300