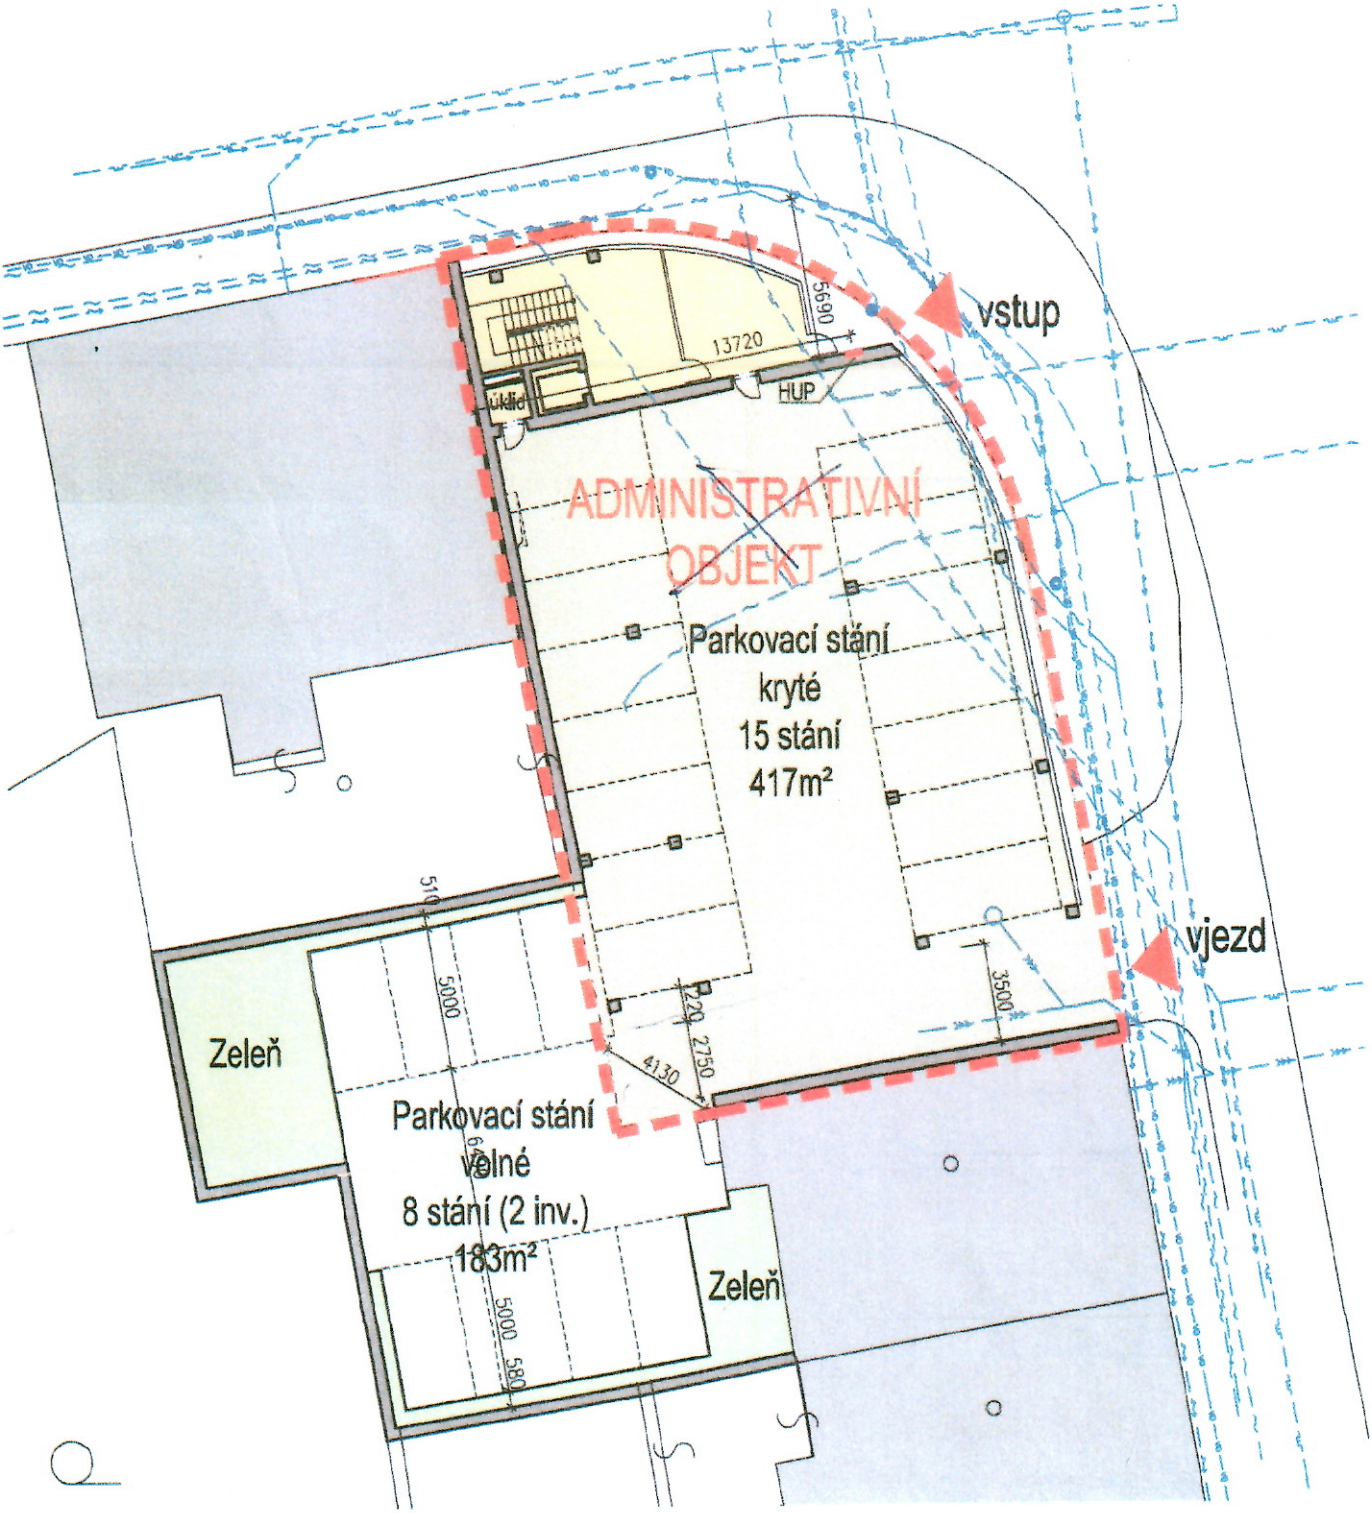


LEGENDA

- KATASTRÁLNÍ MAPA
- STAVEBNÍ ČÁRA
- POLOHOPIS
- PLYNOVODNÍ ŘÁD
- KABELOVÉ VEDENÍ NN
- KABELOVÉ VEDENÍ VEŘEJNÉHO OSVĚTLENÍ
- KABELOVÉ VEDENÍ SLP – TELEFONICA O2
- KANALIZACE
- NOVÝ HUP

SITUACE 1:250

ATELIÉR KROČÁK architekt

ADMINISTRATIVNÍ BUDOVA DOBROVODSKÁ, Č. BUDĚJOVICE

ÚNOR 2012

KONCEPT