


HLAVNÍ VÝKRES

1 : 10 000

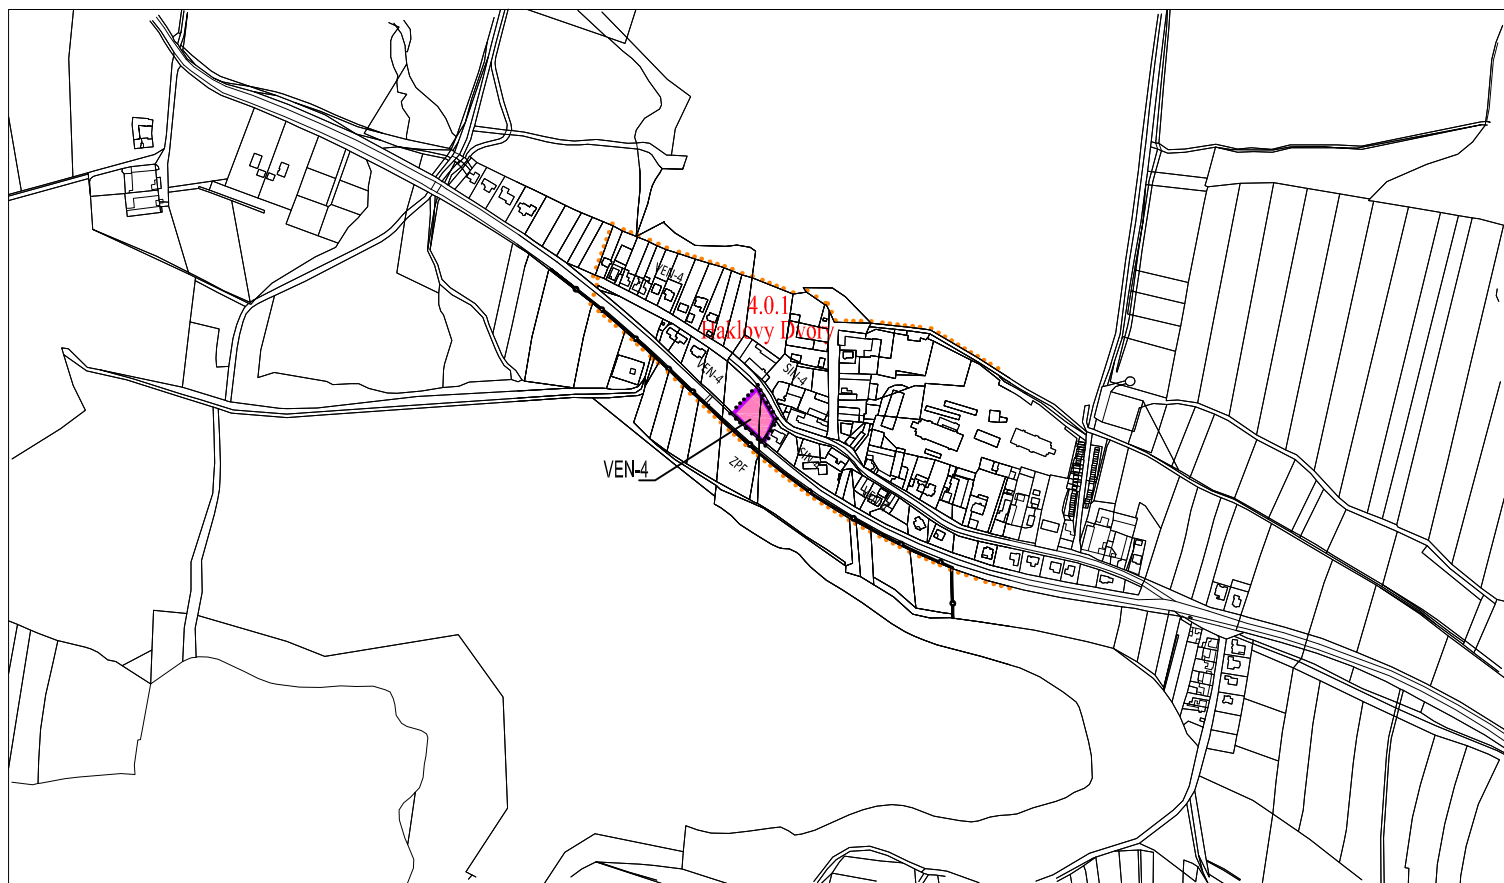

LEGENDA :

.....	HRANICE ŘEŠENÉHO ÚZEMÍ	—————	HRANICE VYUŽITÍ PLOCH
.....	HRANICE SOUČASNĚ ZASTAVĚNÉHO ÚZEMÍ	VEN-4	ZASTAVITELNÉ ÚZEMÍ S PŘEVAŽUJÍCÍM CHARAKTEREM OBYTNÝM INDIVIDUÁLNÍM VENKOVSKÝM NA VENKOVĚ (VEN-4)
—•—•—•—•—•—•—	HRANICE ZASTAVITELNÉHO ÚZEMÍ		
SIN-4	INDEX ZPŮSOBU VYUŽITÍ ÚZEMÍ		
4.0.1	ČÍSLO LOKALITY		
Haklovy Dvory	NÁZEV LOKALITY		



Zakázka	ZMĚNA č. 68 ÚZEMNÍHO PLÁNU MĚSTA ČESKÉ BUDĚJOVICE V LOKALITĚ HAKLOVY DVORY IV		Razítko zpracovatele	
Stupeň	návrh upravený ve smyslu § 53 stavebního zákona			
Výkres	HLAVNÍ VÝKRES			
Měřítko	1 : 10 000			
Datum vyhotovení	květen 2014			
architektonický atelier  Žižkova č.12 371 22 Č. Budějovice	Hlavní projektant	Ing. arch. Václav Štěpán	Podpis	
	Zodpovědný projektant	Ing. arch. Václav Štěpán		
	Kreslil	Štěpán Klečka	Číslo výkresu	Číslo paré
	IČO/ DIČ	10276661/ CZ 430908117	I/2	
	Telefon	387718439, 387718450		