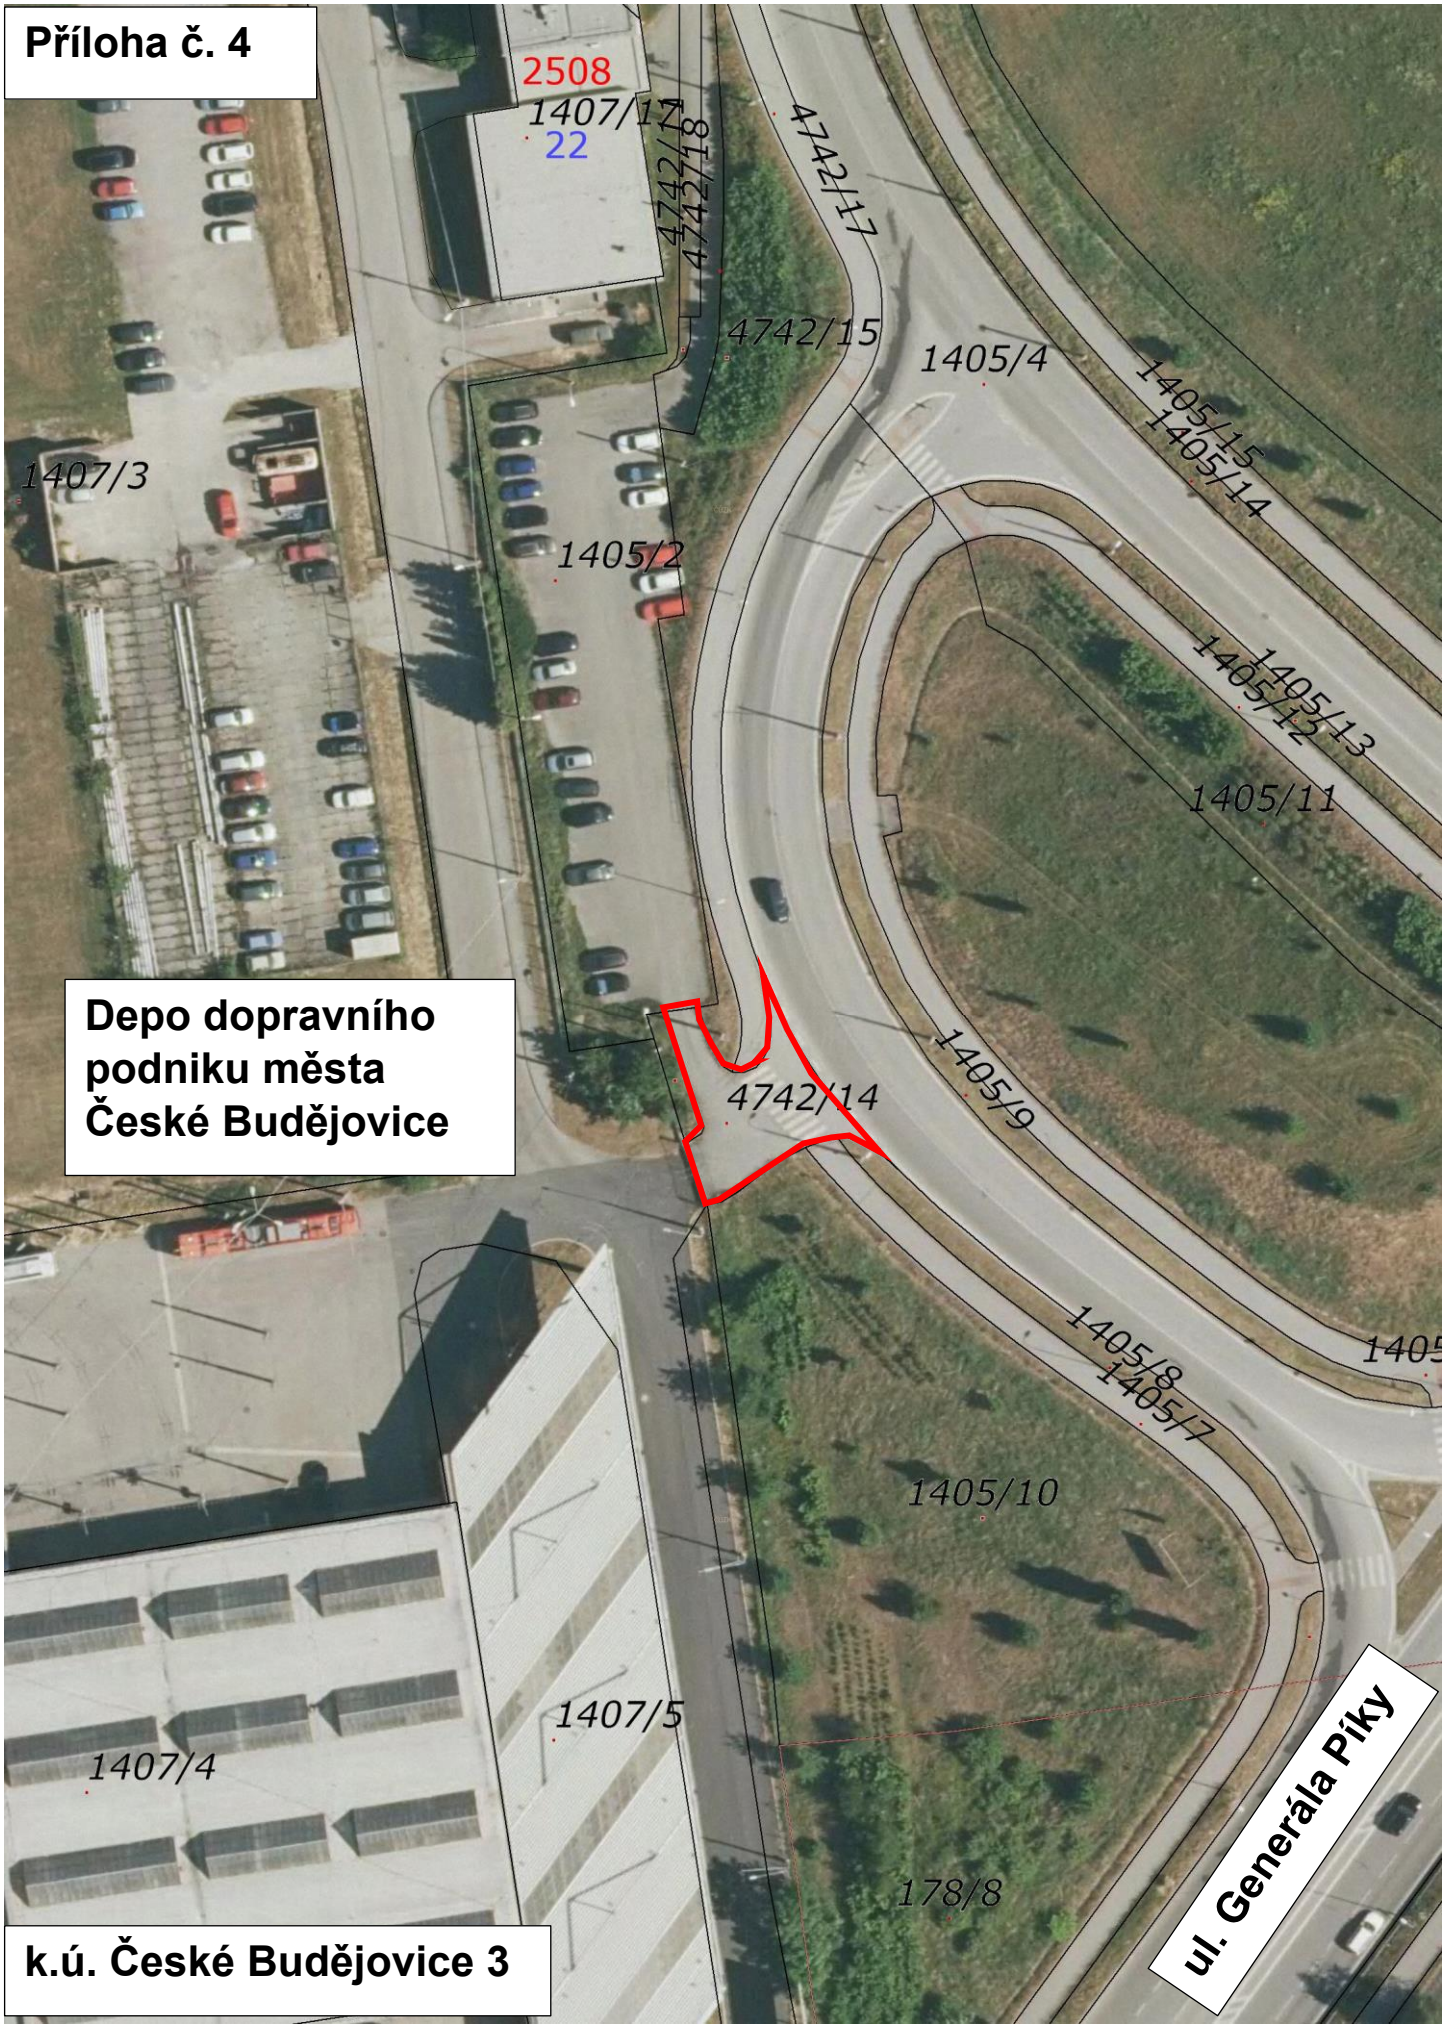

Příloha č. 4
2508
1407/17
22
4742/18
4742/17
4742/15
1405/4
1405/15
1405/14
1407/3
1405/2
1405/13
1405/12
1405/11
Depo dopravního podniku města České Budějovice
4742/14
1405/9
1405/8
1405/7
1405/10
1407/5
1407/4
178/8
ul. Generála Píky
k.ú. České Budějovice 3