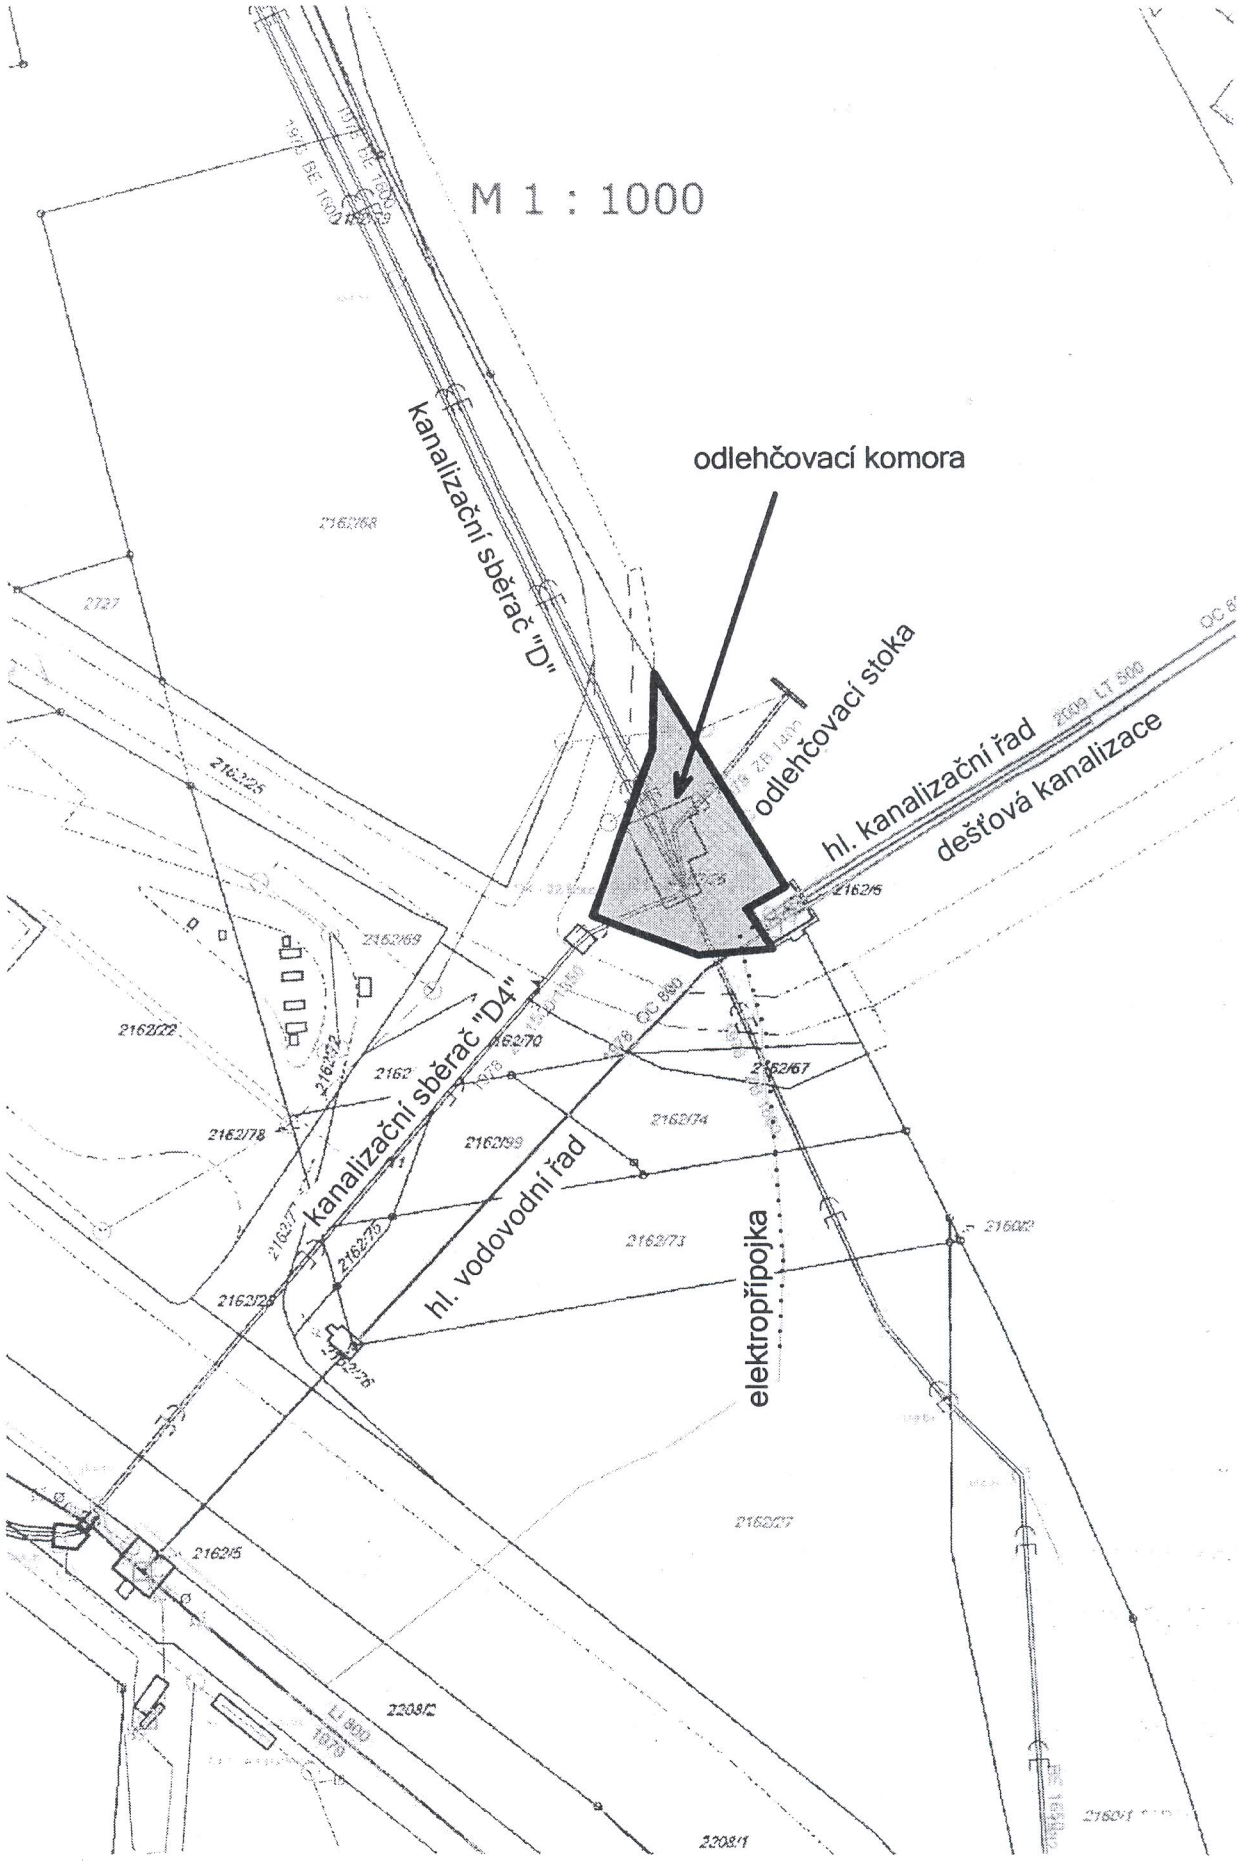

M 1 : 1000
odlehčovací komora
kanalizační sběrač "D"
odlehčovací stoka
hl. kanalizační řad
dešťová kanalizace
kanalizační sběrač "D4"
hl. vodovodní řad
elektropřípojka