
Schéma dopravní Situace historického jádra 06-22 hod.



LEGENDA:

- Neprůjezdná komunikace
- Pěší zóna
- Jednosměrná komunikace
- Obousměrná komunikace

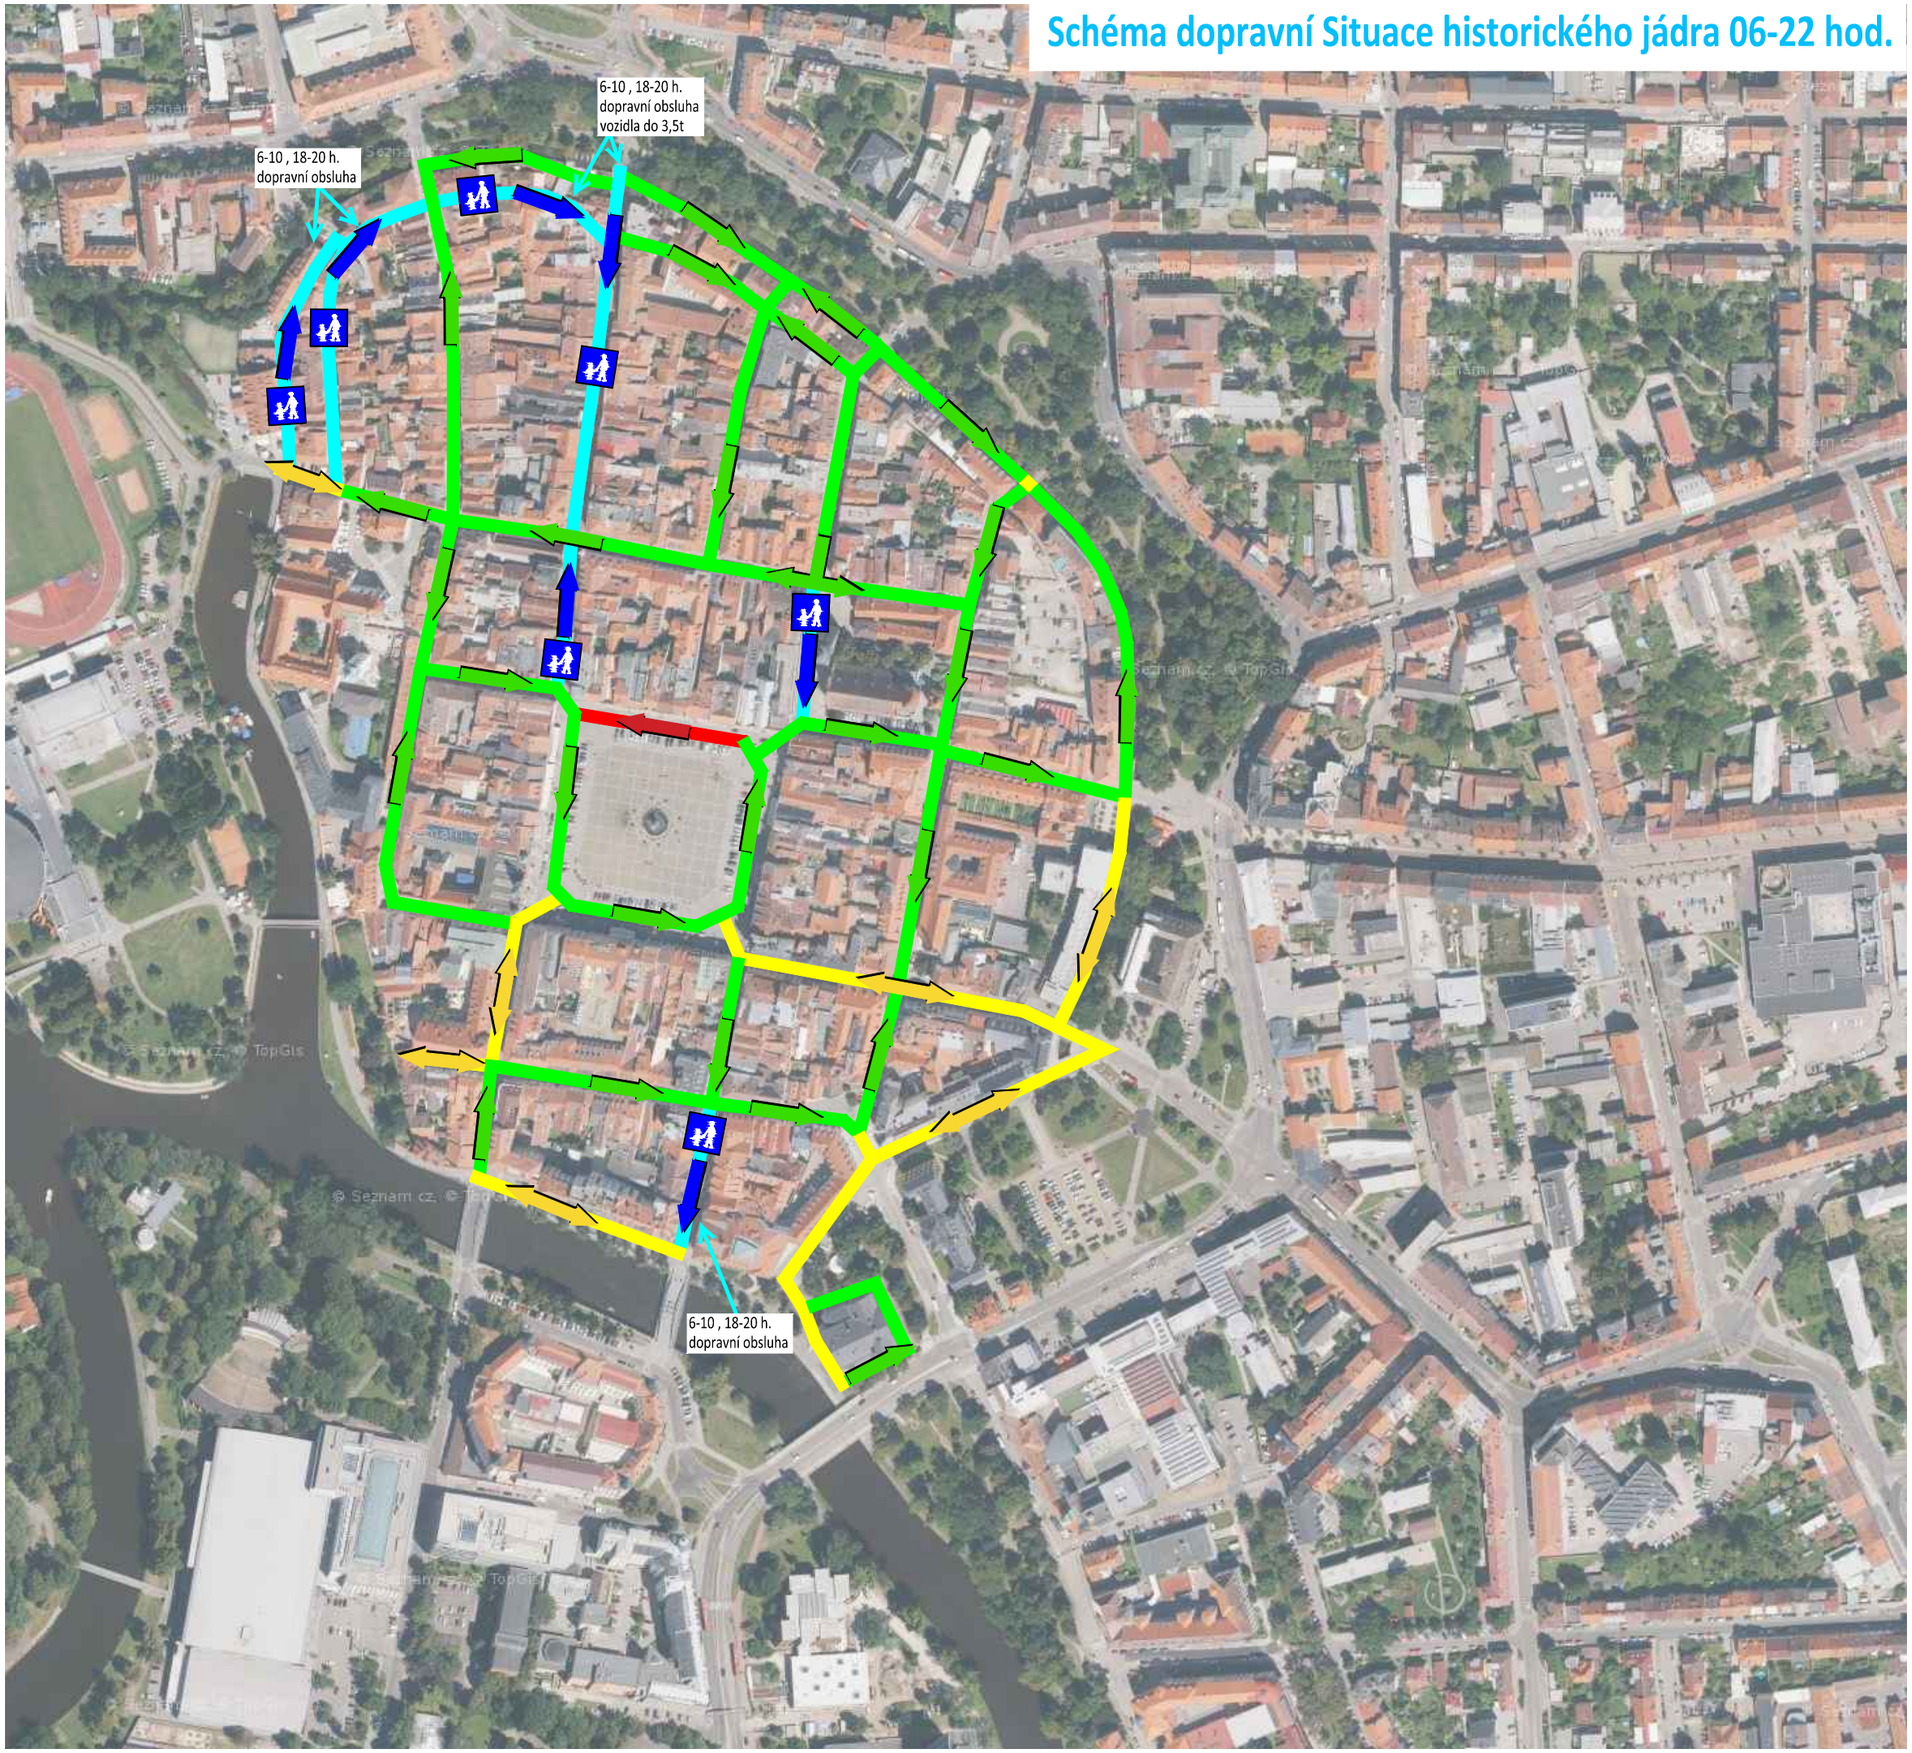

GENERÁLNÍ PROJEKTANT:

ZENKL
DOPRAVNÍ INŽENÝRSTVÍ

Zenkl CB, spol. s r.o.
Jírovcova 2, 370 01, České Budějovice,
IČ: 28131339 DIČ: CZ28131339
E:zenkl@zenklcb.cz **T:**+420 386 360 807

INVESTOR:

ViaservisCB s.r.o.

Viaservis CB, spol. s.r.o.
České Vrbné 1907, 370 11 České Budějovice,
IČ: 28156650, DIČ: CZ28156650
W: viaservis.cz **E:**rybak@viaservis.cz **T:** 731 989 169

AKCE:

SMÚ v ulicích hist. jádra ČB - U Černé věže, Biskupská, Kněžská a nám. Přemysla Otakara II.

ČÁST:

Dopravní schéma situace historického jádra 06-22

OBJEDNATEL: Město České Budějovice

STUPEŇ DOKUMENTACE: Stanovení místní úpravy

VYPRACOVAL: Faktor Jan

DATUM: Č. ZAKÁZKY: 21 139 MĚŘÍTKO:

Č. VÝKRESU: 05 Č. PARÉ: