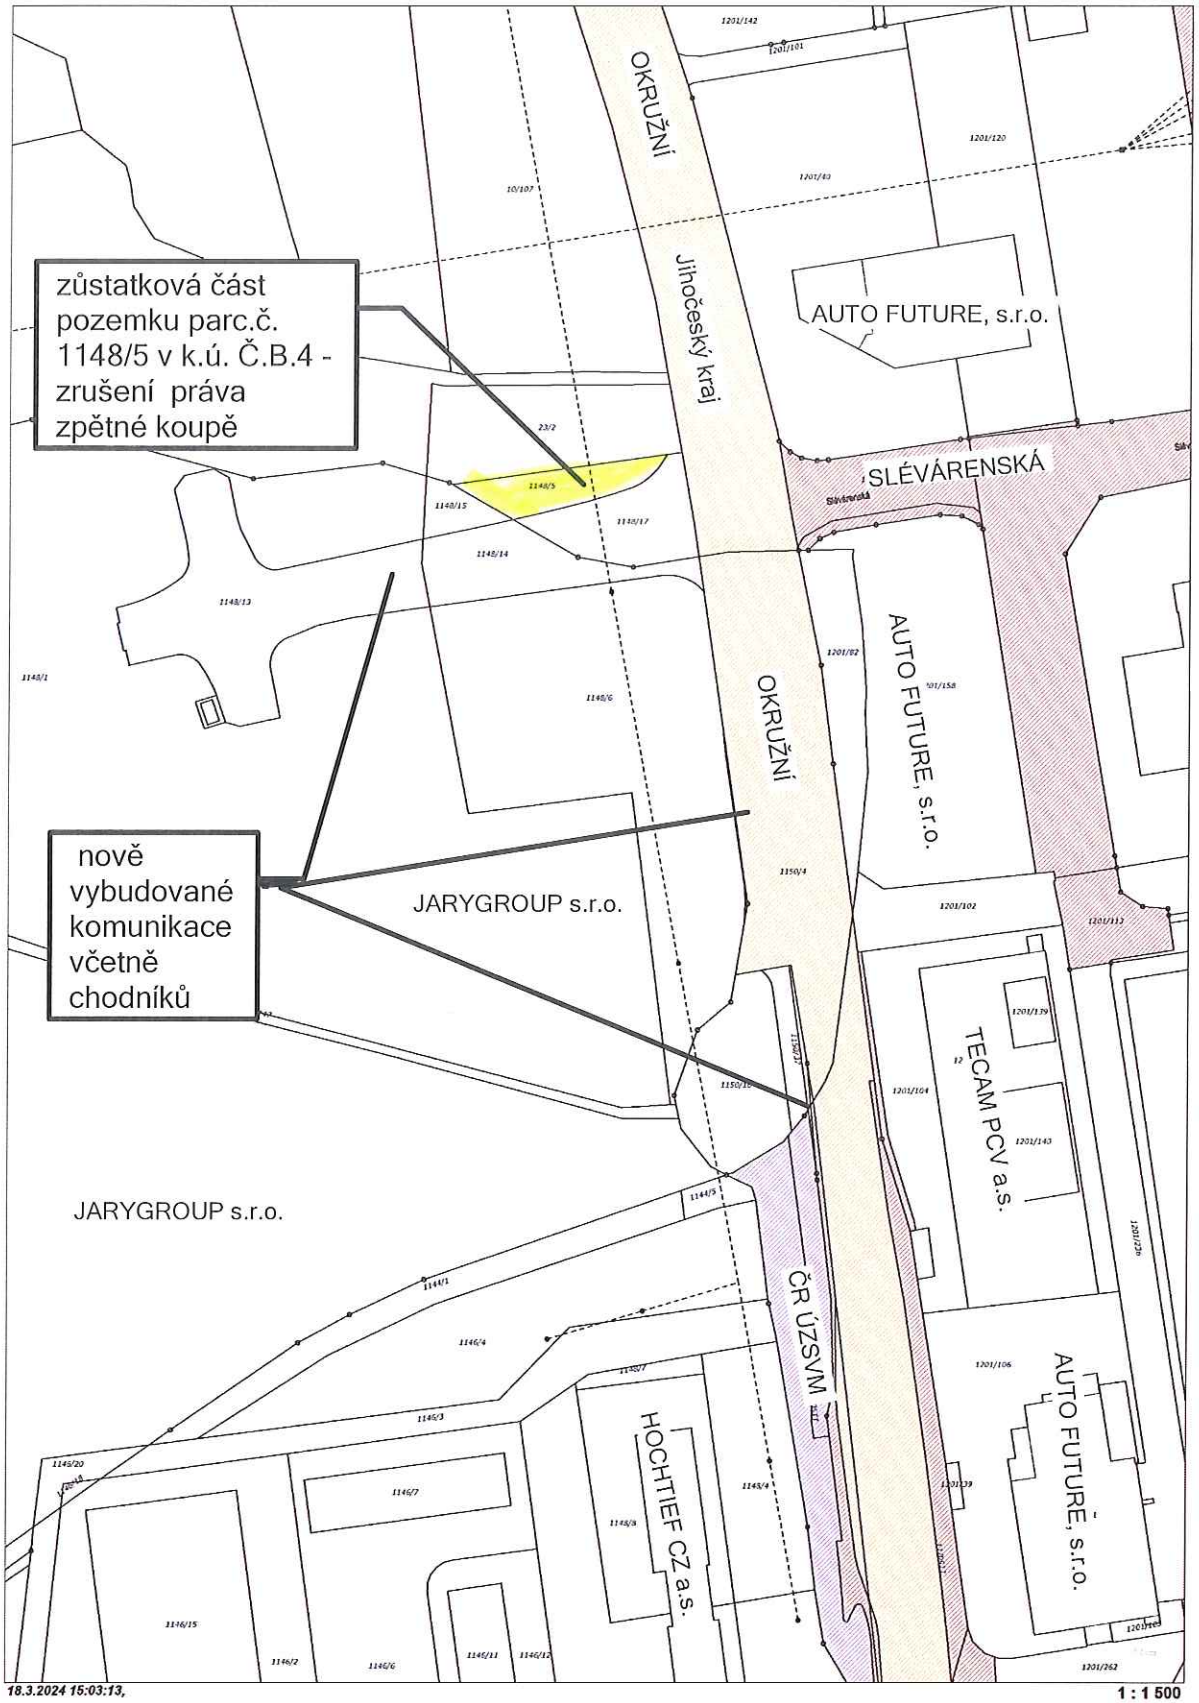

zůstatková část pozemku parc.č. 1148/5 v k.ú. Č.B.4 - zrušení práva zpětné koupě
nově vybudované komunikace včetně chodníků
OKRUŽNÍ
Jihočeský kraj
OKRUŽNÍ
AUTO FUTURE, s.r.o.
SLÉVÁRENSKÁ
AUTO FUTURE, s.r.o.
JARYGROUP s.r.o.
JARYGROUP s.r.o.
TECAM PCV a.s.
ČR ÚZSVM
HOCHTIEF CZ a.s.
AUTO FUTURE, s.r.o.
18.3.2024 15:03:13,
1 : 1 500
0
20
40
60
80
100 m