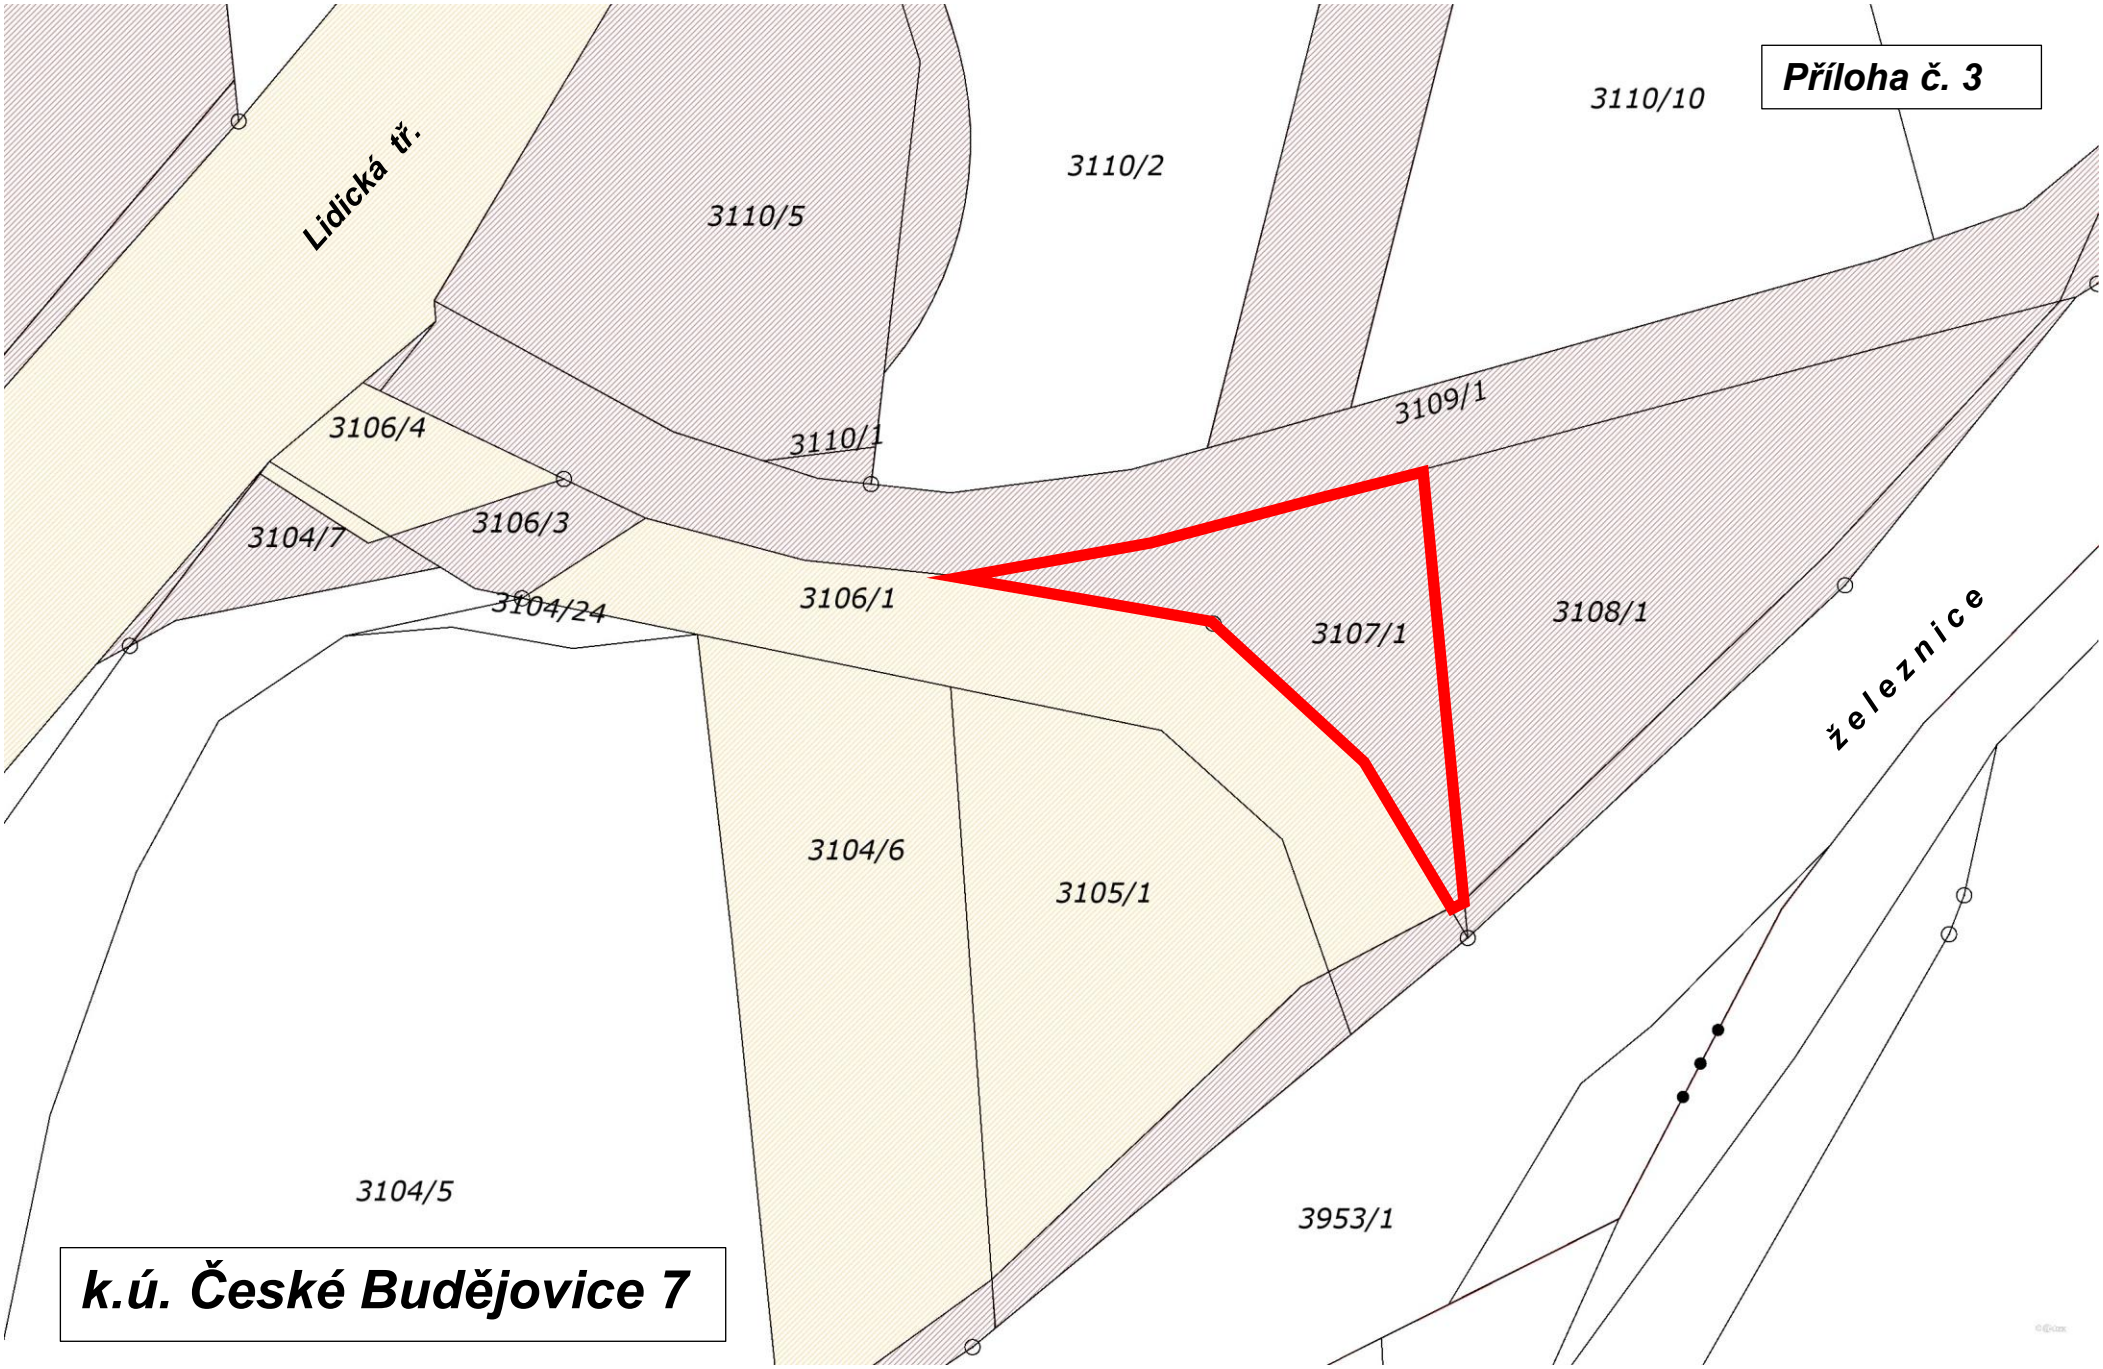

Příloha č. 3
Lidická tř.
3110/10
3110/2
3110/5
3109/1
3110/1
3106/4
3106/3
3104/7
3104/24
3106/1
3107/1
3108/1
železnice
3104/6
3105/1
3104/5
3953/1
k.ú. České Budějovice 7

1 : 500

