


Příloha č. 3

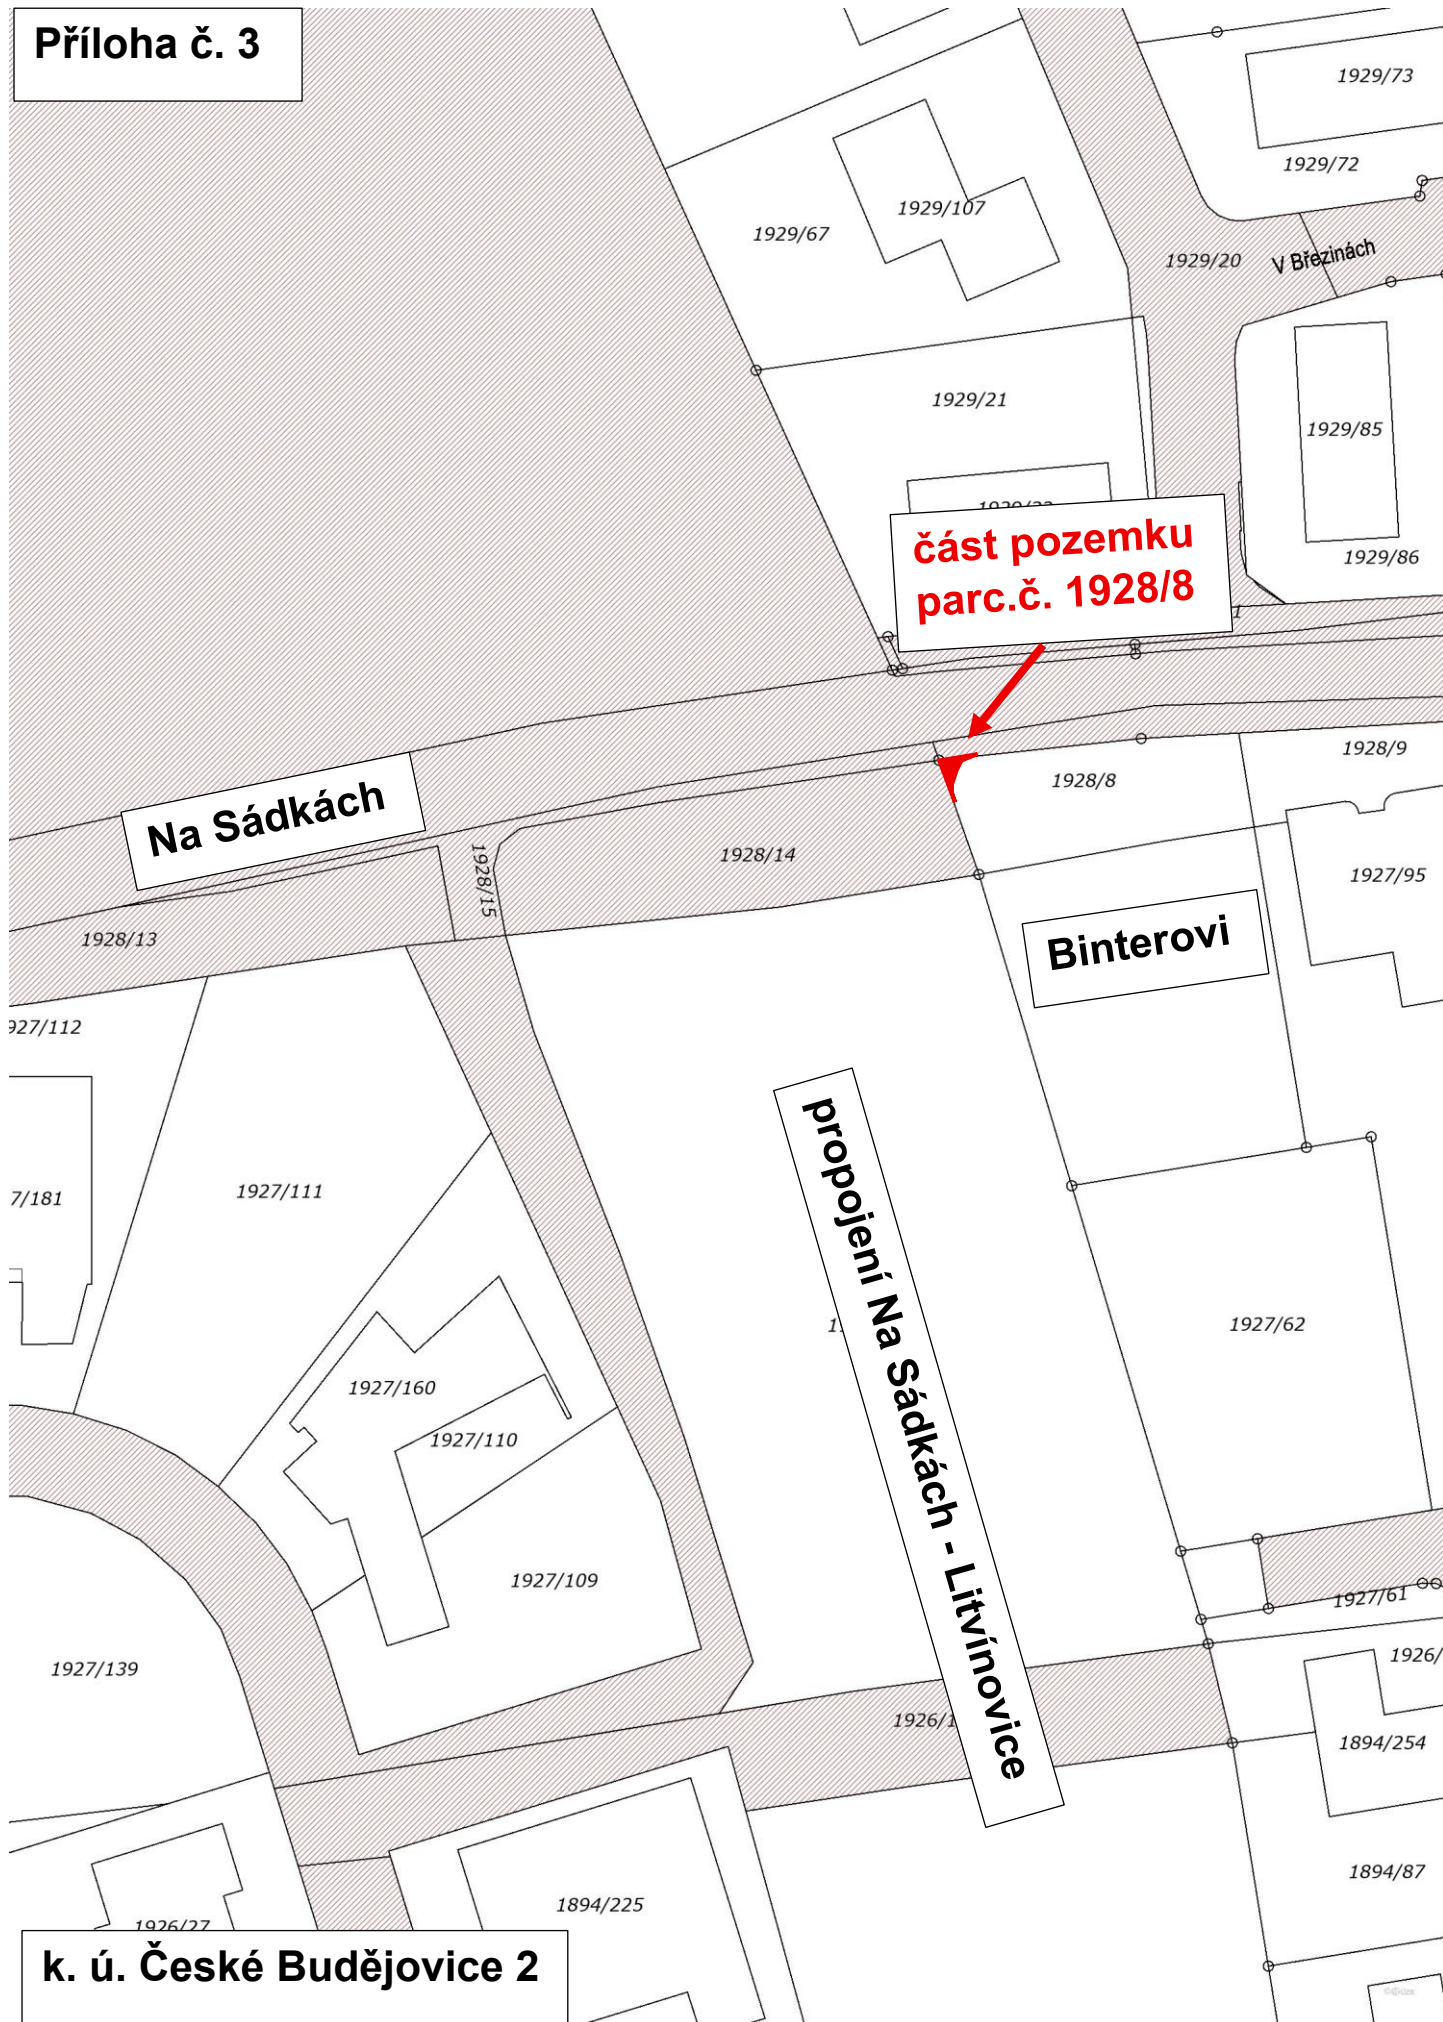

**část pozemku
parc.č. 1928/8**

Na Sádkách

Binterovi

propojení Na Sádkách - Litvínovice

k. ú. České Budějovice 2