

LEGENDA:

HRANICE A POPISY:

■■■■■■■■■■	HRANICE ŘEŠENÉHO ÚZEMÍ
—————	HRANICE SPRÁVNÍHO ÚZEMÍ MĚSTA
■■■■■■■■■■	HRANICE KATASTRÁLNÍHO ÚZEMÍ
— — — — —	HRANICE LOKALIT
—————	HRANICE MAKROBLOKŮ

k.ú. České Budějovice 2	NÁZEV KATASTRÁLNÍHO ÚZEMÍ
3.8. ŠVÁBŮV HRÁDEK	ČÍSLO A NÁZEV ČTVRTI
3.8.2. U Švába	ČÍSLO A NÁZEV LOKALITY

DOPRAVA

DI 17a	KORIDOR DOPRAVNÍ INFRASTRUKTURY URČENÝ PRO UMÍSTĚNÍ PŘELOŽKY KOMUNIKACE III/14322 V PRODLOUŽENÍ OSY ULICE MILADY HORÁKOVÉ, UMOŽŇUJÍCÍ PROPOJENÍ SIDLIŠTĚ ČTYŘI DVORY A OBCE LITVÍNOVICE (VČ. STAVEB SOUVISEJÍCÍCH) A UMÍSTĚNÍ CYKLOSTEZKY
—————	SILNICE II. TŘÍDY A MÍSTNÍ KOMUNIKACE II. TŘÍDY_HLAVNÍ SBĚRNÉ (S,B1)
—————	CYKLISTICKÉ TRASY

ZELEŇ

—————	ZELEŇ
—————	HRANICE BIOCENTRA A BIODORU

ÚZEMÍ VE VEŘEJNÉM ZÁJMU

—————	KOMPOZIČNÍ OSY
-------	----------------

ZMĚNOU SE NOVĚ VYMEZUJE VEŘEJNĚ PROSPĚŠNÁ STAVBA KOMUNIKACÍ PRO INDIVIDUÁLNÍ DOPRAVU (DI):

č.	STAVBA	ÚSEK
DI 17a	KORIDOR DOPRAVNÍ INFRASTRUKTURY URČENÝ PRO UMÍSTĚNÍ PŘELOŽKY KOMUNIKACE III/14322 V PRODLOUŽENÍ OSY ULICE MILADY HORÁKOVÉ, UMOŽŇUJÍCÍ PROPOJENÍ SIDLIŠTĚ ČTYŘI DVORY A OBCE LITVÍNOVICE (VČ. STAVEB SOUVISEJÍCÍCH) A UMÍSTĚNÍ CYKLOSTEZKY	Na Sádkách - Litvínovice

ZMĚNOU SE RUŠÍ VEŘEJNĚ PROSPĚŠNÉ STAVBY SUBSYSTÉMU ZÁSOBOVÁNÍ ELEKTRICKOU ENERGIÍ (E):

č.	STAVBA	LOKALITA
E 1	stavba nové popřípadě rozšířené stávající trafostanice 22/0,4 kV	3.8.2. U Švába (v řešeném území změny)

Pozn. Ruší se části VPS vymezené v řešeném území změny.

VEŘEJNĚ PROSPĚŠNÉ STAVBY SUBSYSTÉMU KANALIZACE (STOKOVÁ SÍŤ) (K)

č.	STAVBA	LOKALITA
K10	Stavba městské stokové sítě dle navrž. komun. skeletu a funkčního využití území	3.8.2. U Švába (v řešeném území změny)

Pozn. Ruší se části VPS vymezené v řešeném území změny.

VEŘEJNĚ PROSPĚŠNÉ STAVBY SUBSYSTÉMU ZÁSOBOVÁNÍ VODOU (V)

č.	STAVBA	LOKALITA
V 9	stavba (rozšíření) městské vodovodní sítě dle navrž. komunikačního skeletu a funkčního využití území	3.8.2. U Švába (v řešeném území změny)

Pozn. Ruší se části VPS vymezené v řešeném území změny.

ZMĚNOU SE PŘEBÍRAJÍ, S ÚPRAVOU VYMEZENÍ, VEŘEJNĚ PROSPĚŠNÉ STAVBY:


- DI 17 - propojení sídliště Čtyři Dvory - Litvínovice - úsek M. Horákové - II/603,
- DI 33 - stavba propojení Čtyři Dvory - levobřežní - úsek Větrná-Na Sádkách-Na Zlaté stoce-stadion-Na Dl. louce,
- DPC 25 - stavba cyklostezky v trase Čtyři Dvory - Šindlový Dvory - úsek na stávající trase lokality 3.8.2. U Švába.

Pozn. Upravují se části VPS vymezené v řešeném území změny.

ZMĚNOU SE PŘEBÍRAJÍ, S ÚPRAVOU VYMEZENÍ, VEŘEJNĚ PROSPĚŠNÁ OPATŘENÍ:

- Z35 "NBK 118 Hluboká obora - Divčí kámen (rozšíření)" se přejmenovává na "RBK U lesa - Bagr (rozšíření)".

Pozn. Upravují se části VPO vymezené v řešeném území změny, nový název vč. indexů "R" je propsán do celého správního území města, tj. textové části OZV i grafické části.

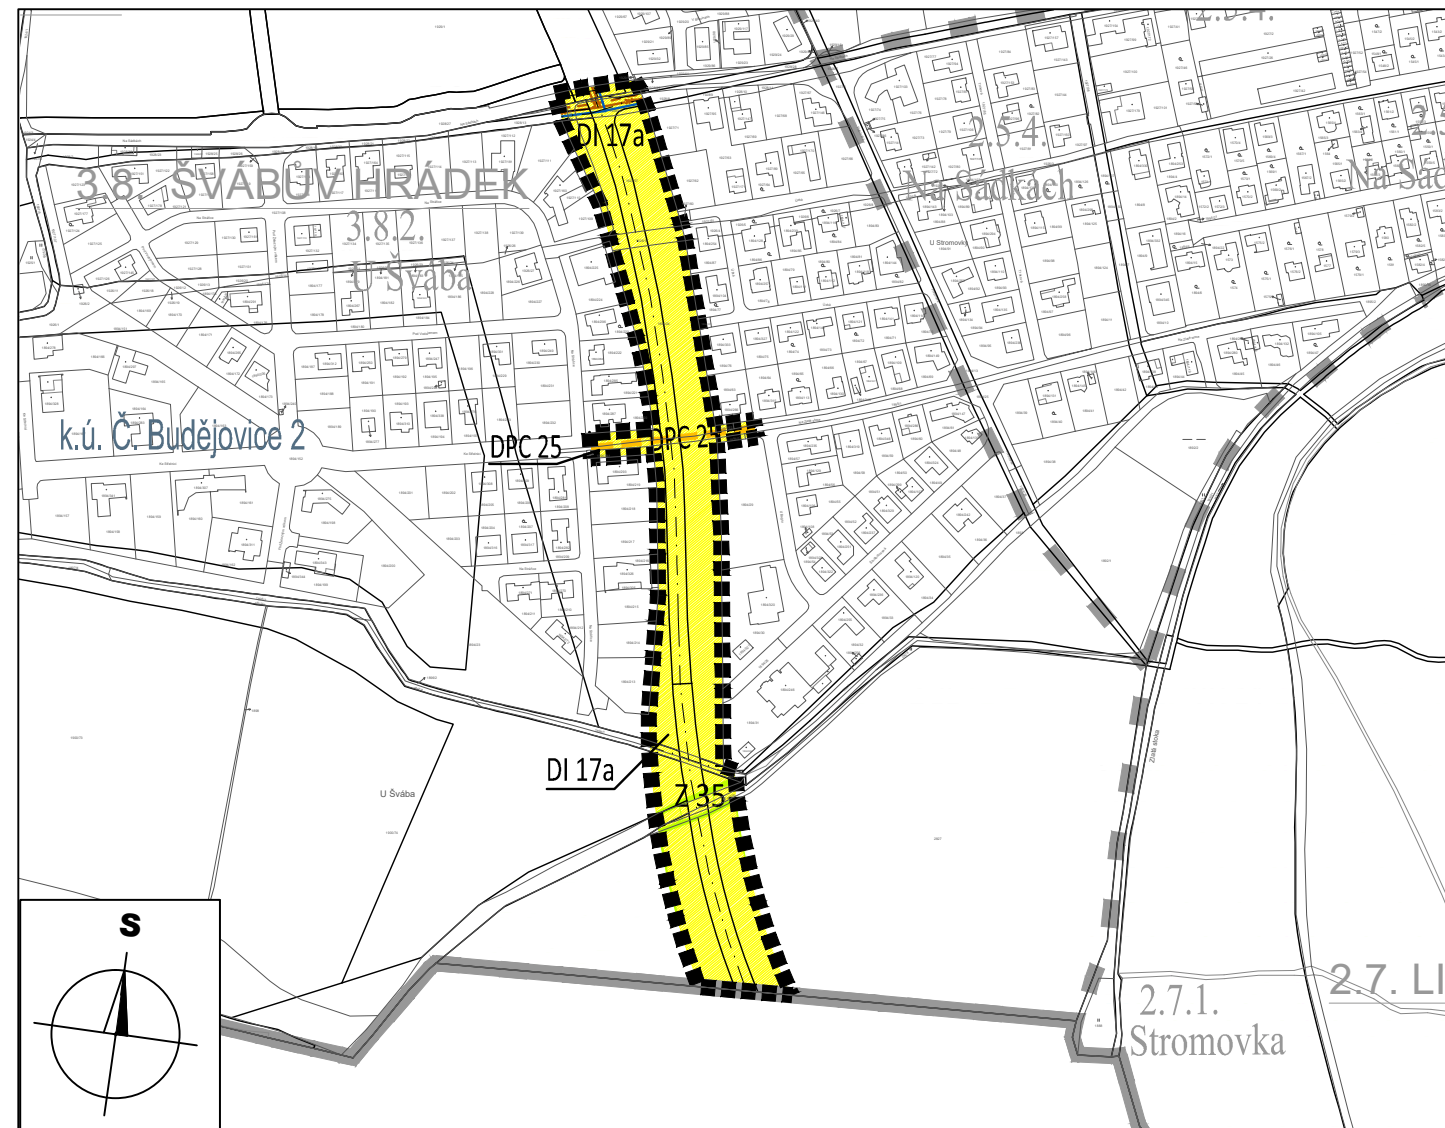

MAPOVÝ PODKLAD: © 2024 ČÚZK (DIGITÁLNÍ KATASTRÁLNÍ MAPA 06/2024)

ZÁZNAM O ÚČINNOSTI	
a) označení správního orgánu, který změnu vydal: Zastupitelstvo města České Budějovice	b) datum nabytí účinnosti:
c) oprávněná úřední osoba pořizovatele: jméno a příjmení: Ing. Pavla Kodadová funkce: Vedoucí odboru územního plánování Magistrátu města České Budějovice, nám. Přemysla Otakara II č.1/1 370 92 České Budějovice	Otisk úředního razítka pořizovatele:
podpis:	

I. ŘEŠENÍ ZMĚNY č. 113 ÚPnM ČB

7.1. VEŘEJNĚ PROSPĚŠNÉ STAVBY

ZMĚNA č. 113 ÚZEMNÍHO PLÁNU MĚSTA ČESKÉ BUDĚJOVICE V LOKALITĚ U ŠVÁBA ("NA SÁDKÁCH - LITVÍNOVICE")

v katastrálním území České Budějovice 2

NÁVRH pro vydání zastupitelstvem města

1:5 000 08/2025 24-015.2

BK architekti