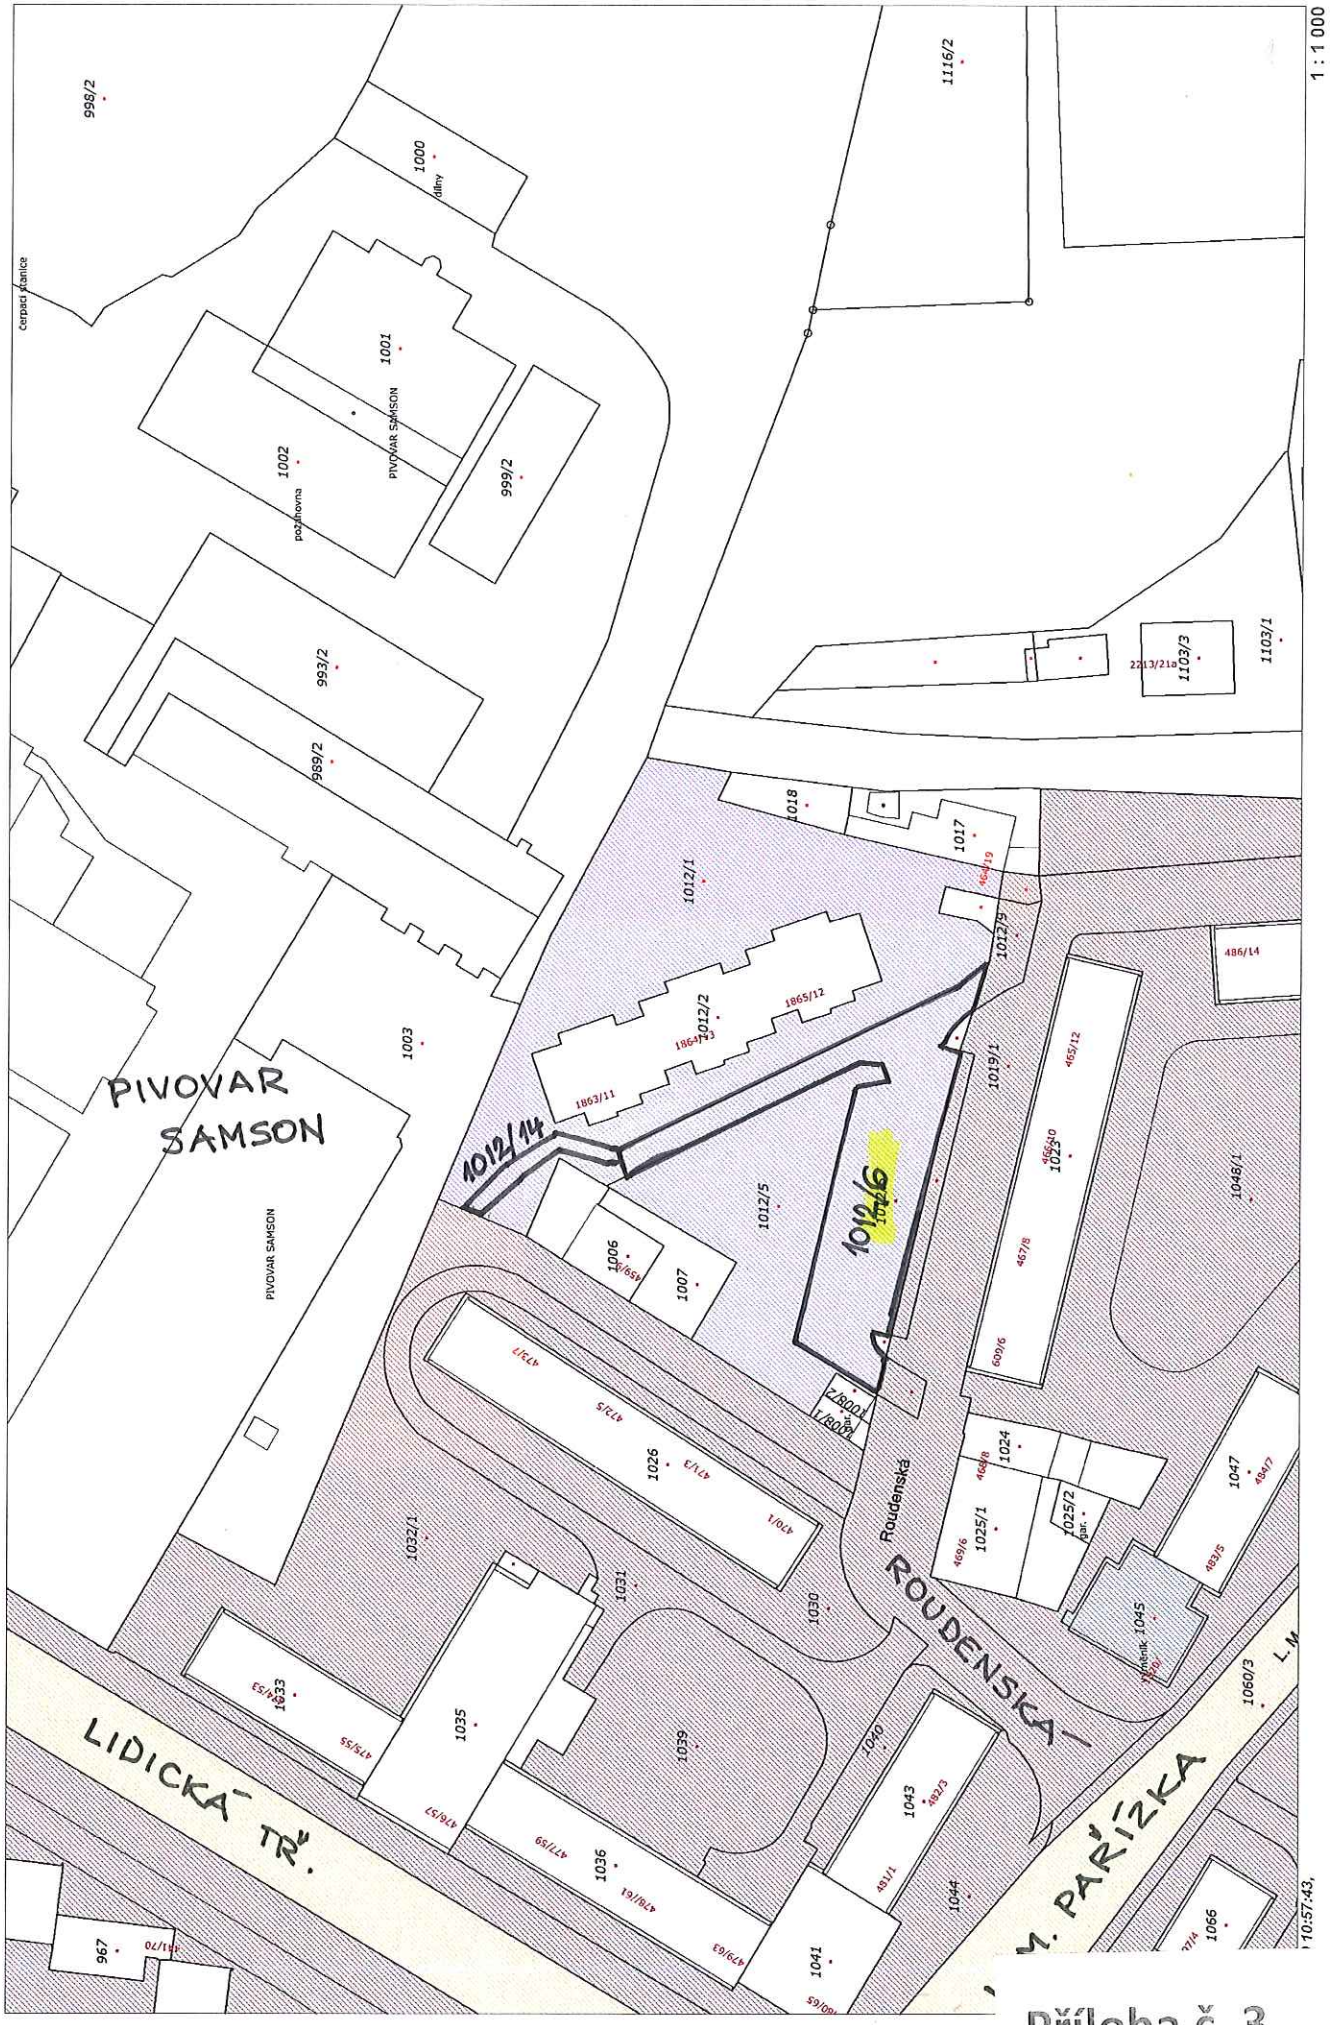
1 : 1 000
PIVOVAR SAMSON
PIVOVAR SAMSON
PIVOVAR SAMSON
1012/14
1012/6
ROUDENSKÁ
Roudenská
LIDICKÁ TŘ.
M. PAŘÍZKA
998/2
1000
dílny
1001
1002
pozahovna
999/2
993/2
989/2
1003
1116/2
1103/3
1103/1
1018
1017
1012/1
1012/2
1012/5
1012/9
1019/1
1006
1007
1048/1
1026
1032/1
1031
1030
1024
1025/1
1025/2
1047
1045
1060/3
1033
1035
1039
1040
1043
1036
1044
1041
1066
967
10:57:43,

Příloha č. 3