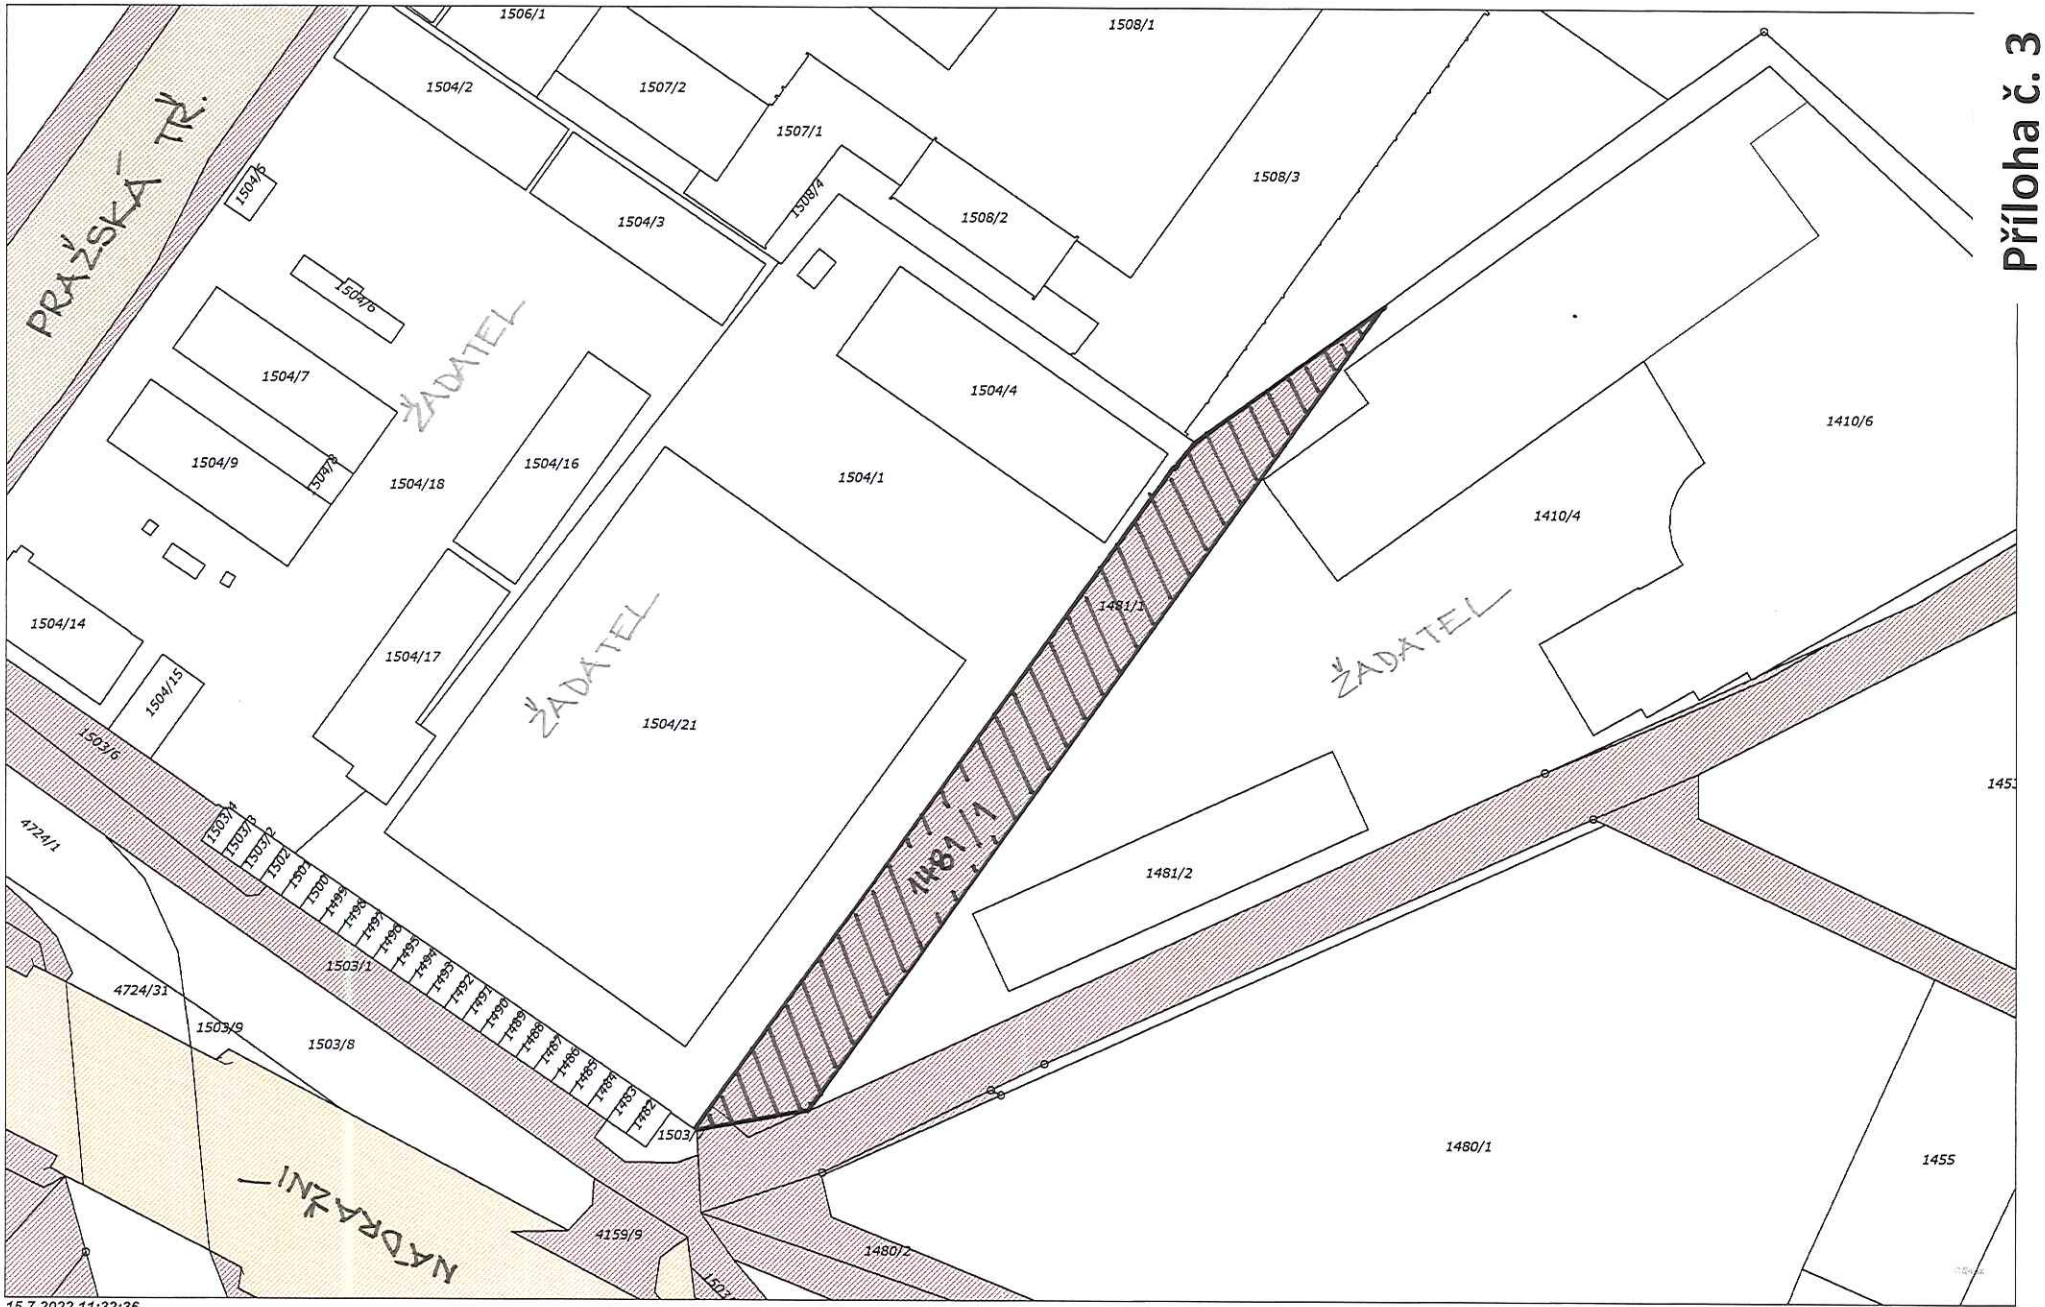



Příloha č. 3

15.7.2022 11:32:36,

1 : 1 000