


PŘÍLOHA č. 1

NOVOSTAVBA BD KROKOVA
datum: 20.02.2023

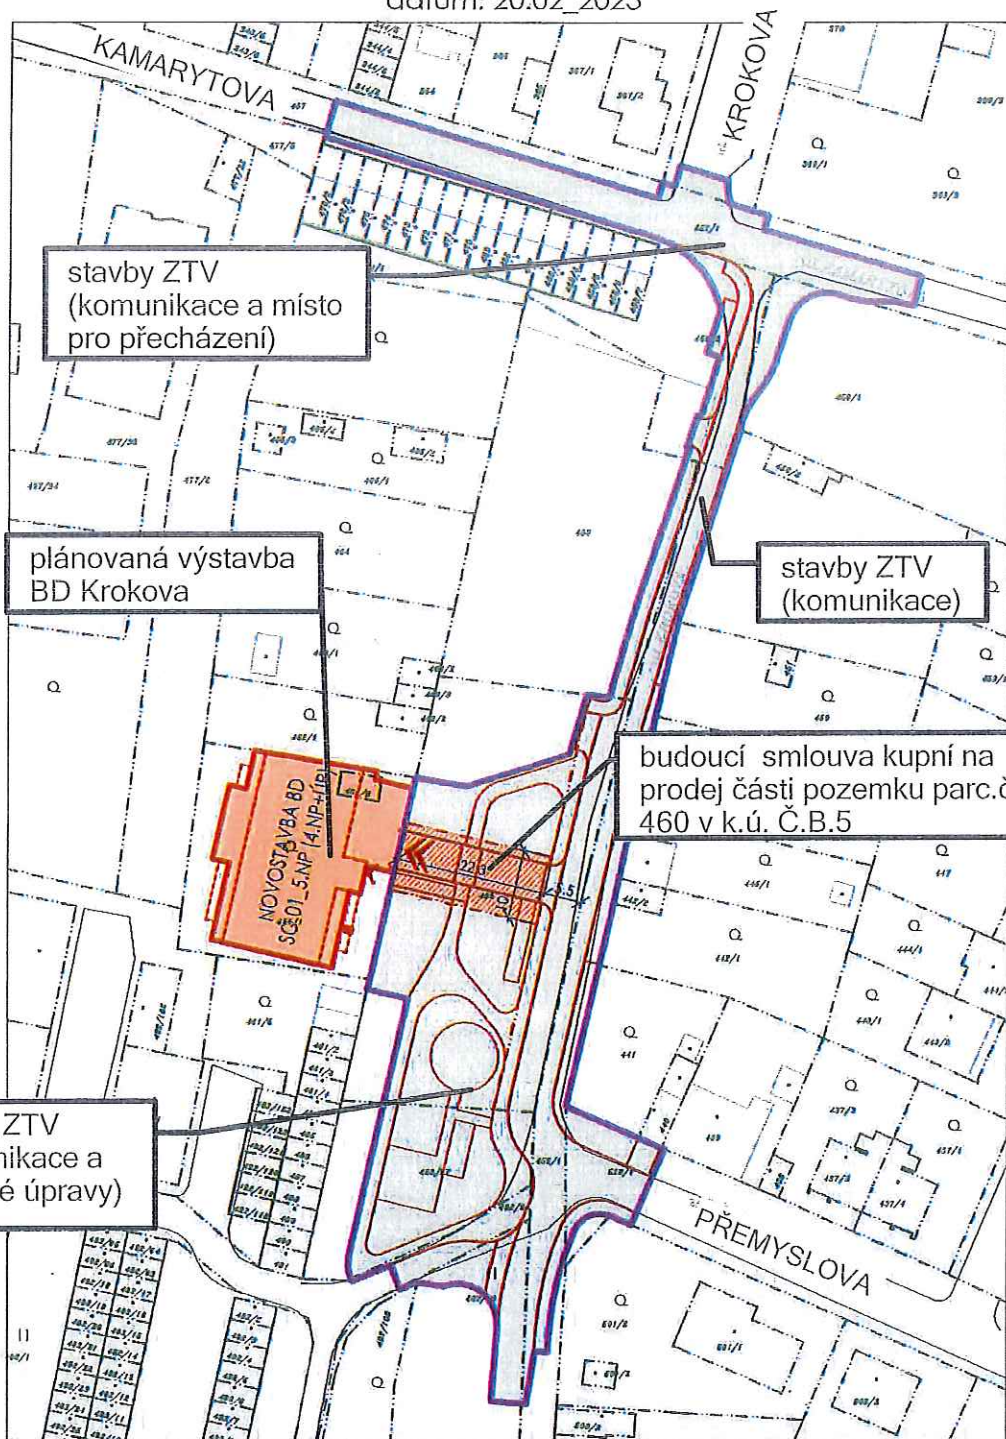

LEGENDA:

HRANICE A ZNAČENÍ :

- KOMUNIKACE - NÁVRH
- HRANICE KOMUNIKACE - STAV
- HRANICE POZEMLÍ DLE KATASTRÁLNÍ MAPY (OKM) - STAV
- HRANICE POZEMLÍ - NÁVRH
- ČÍSLO POZEMLÍ DLE KATASTRÁLNÍ MAPY (OKM) - STAV
- HLAVNÍ VSTUP DO OBJEKTU / HLAVNÍ VÝZD DO OBJEKTU
- NOVOSTAVBA BD KROKOVA NA P.Č. 461/1,6
- VÝŠKA - 5 NP (4. a 5. nadzemní)
- POČET BYTOVÝCH JEDNOTEK - 28 B.J.
- POČET PARKOVACÍCH STÁNÍ - 31 P.S.
- VYMEZENÍ POZEMLÍ URČENÉHO K ODKUPU
(plocha celkem = cca 250m²)
- VYMEZENÍ ŘEŠENÉHO ÚZEMÍ NA POZEMKOVÝCH STATUTÁRNÍCH MÍSTECH Č.3
(plocha celkem = cca 3740m²)