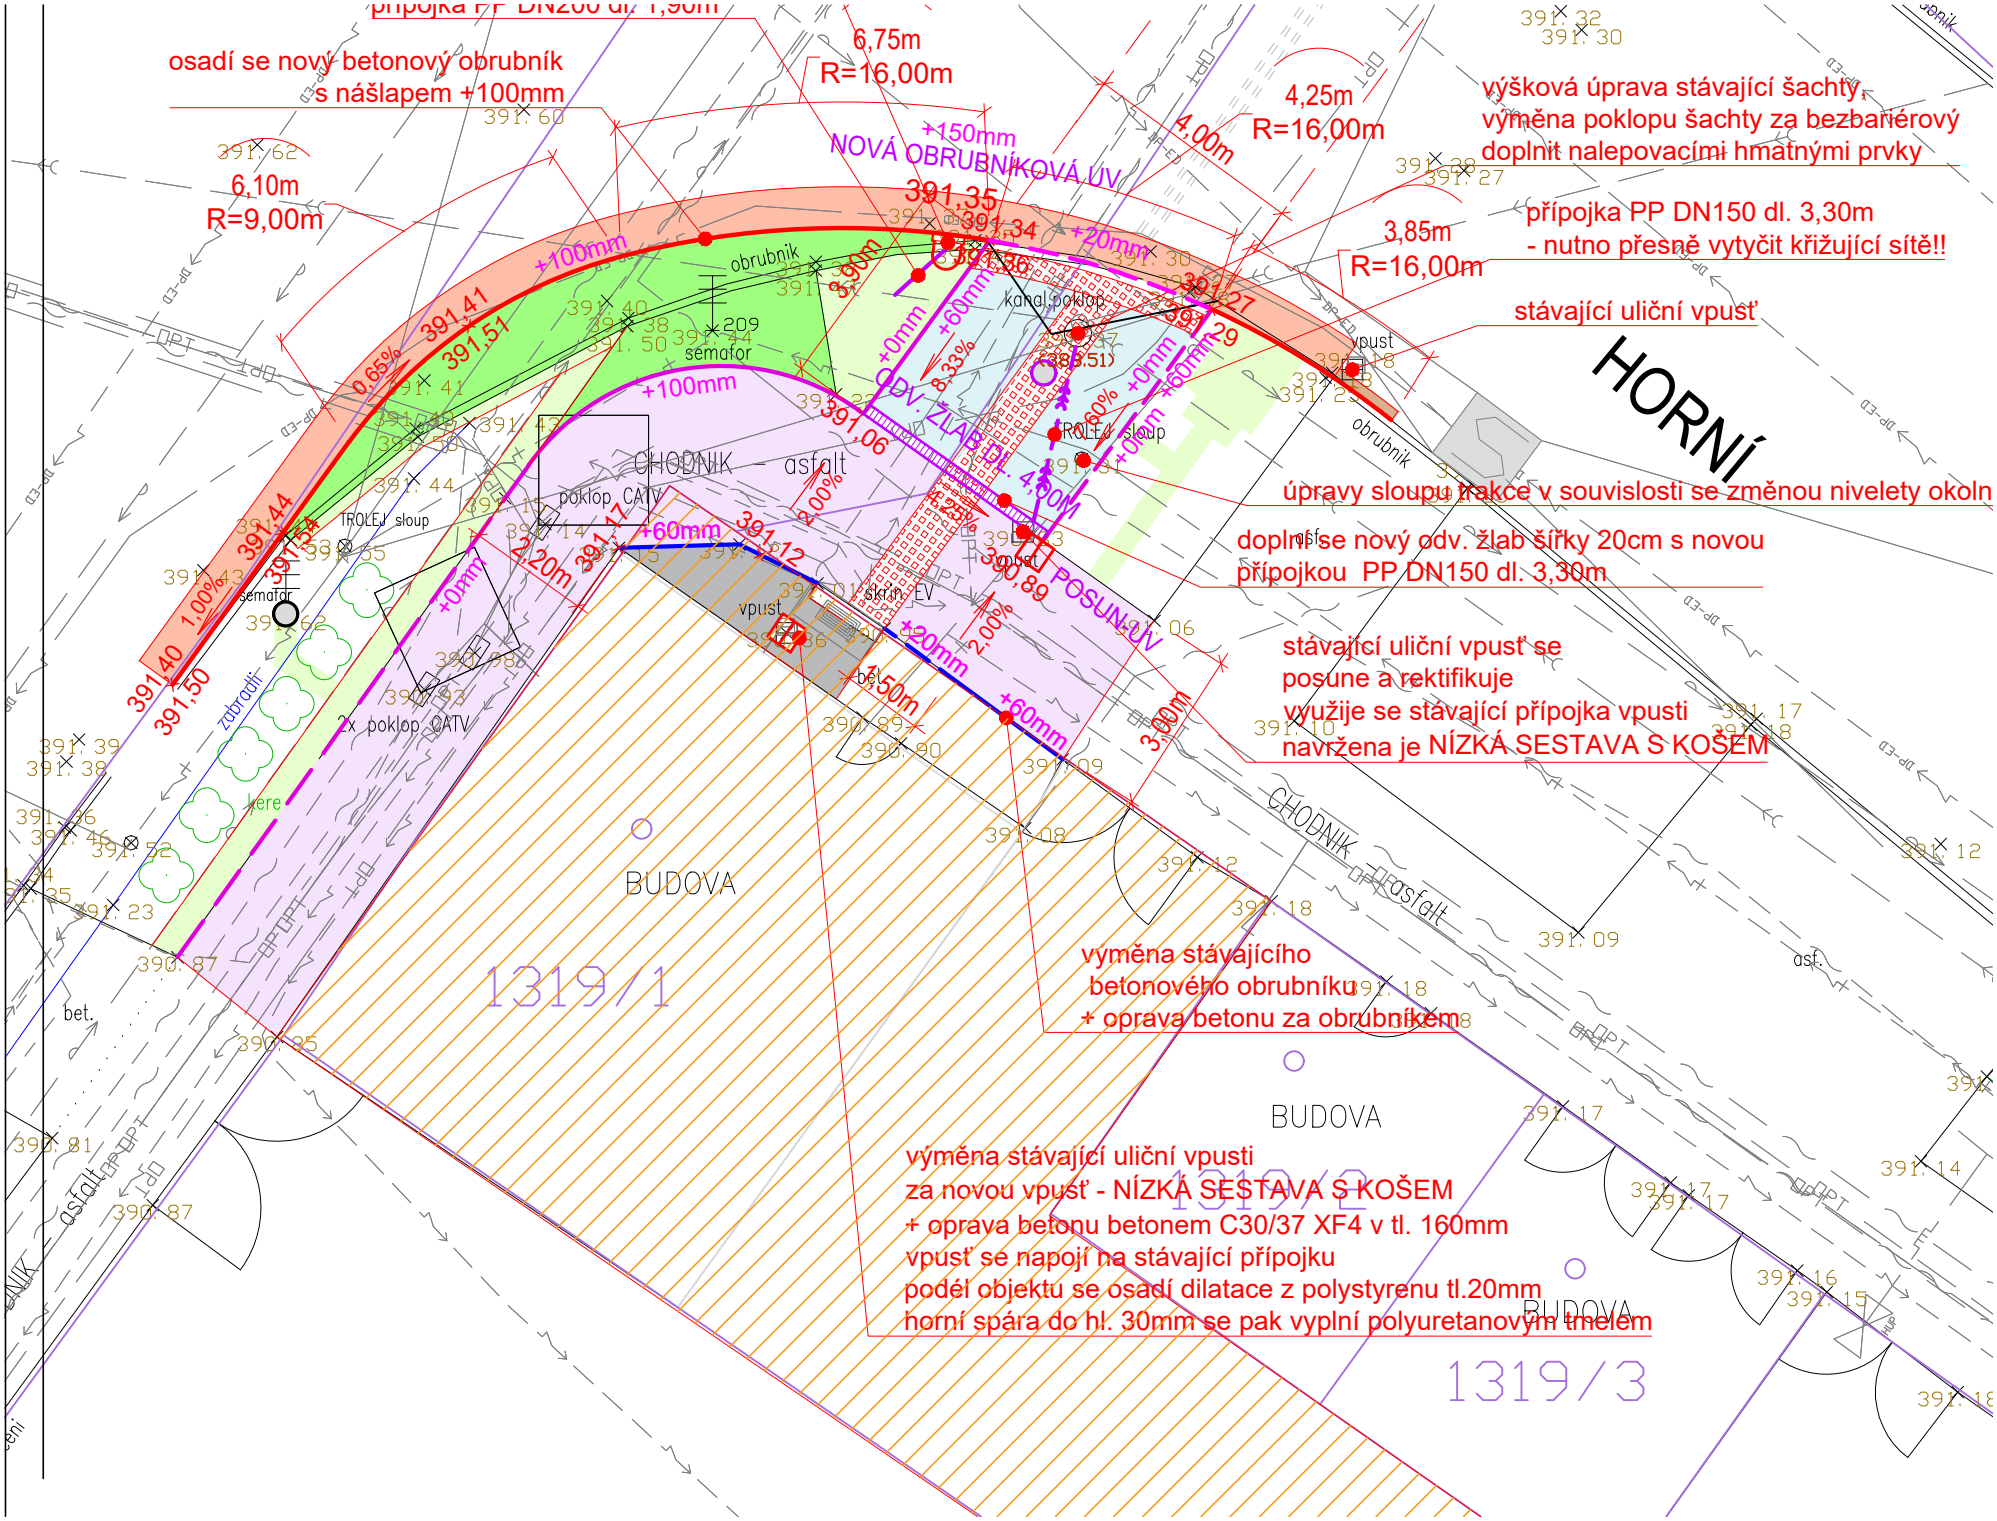

přípojka PP DN200 dl. 1,90m
osadí se nový betonový obrubník
s nášlapem +100mm
6,10m
R=9,00m
6,75m
R=16,00m
4,25m
R=16,00m
3,85m
R=16,00m
4,00m
NOVÁ OBRUBNÍKOVÁ UV
výšková úprava stávající šachty,
výměna poklopu šachty za bezbariérový
doplnit nalepovacími hmatnými prvky
přípojka PP DN150 dl. 3,30m
- nutno přesně vytyčit křižující sítě!!
stávající uliční vpusť
HORNÍ
úpravy sloupu trakce v souvislosti se změnou nivelety okoln
doplní se nový odv. žlab šířky 20cm s novou
přípojkou PP DN150 dl. 3,30m
stávající uliční vpusť se
posune a rektifikuje
využije se stávající přípojka vpusti
navržena je NÍZKÁ SESTAVA S KOŠEM
výměna stávajícího
betonového obrubníku
+ oprava betonu za obrubníkem
výměna stávající uliční vpusti
za novou vpusť - NÍZKÁ SESTAVA S KOŠEM
+ oprava betonu betonem C30/37 XF4 v tl. 160mm
vpusť se napojí na stávající přípojku
podél objektu se osadí dilatace z polystyrenu tl.20mm
horní spára do hl. 30mm se pak vyplní polyuretanovým tmelem
391,35
391,34
391,41
391,51
391,44
391,54
391,40
391,50
391,06
391,12
391,29
391,27
391,38
391,36
391,51
391,17
391,18
391,10
391,09
391,08
391,12
391,18
391,09
391,17
391,14
391,16
391,15
391,18
391,12
391,23
391,25
391,26
391,46
391,52
391,39
391,38
391,43
391,62
391,55
391,63
391,88
391,83
391,44
391,41
391,40
391,38
391,50
391,44
391,60
391,62
391,32
391,30
391,28
391,27
391,30
391,18
391,25
390,87
390,85
390,81
390,87
390,88
390,89
390,90
obrubník
sémafor
209
kanal. poklop
vpusť
TROLEJ sloup
poklop CATV
2x poklop CATV
skříň EV
CHODNÍK - asfalt
zábradlí
keře
bet.
BUDOVA
1319/1
1319/2
1319/3
+100mm
+90mm
+60mm
+20mm
+0mm
0,65%
1,00%
8,33%
2,00%
4,25%
4,20M
2,20m
0,89
1,50m
3,00m
ODV. ŽLAB
POSUN UV