


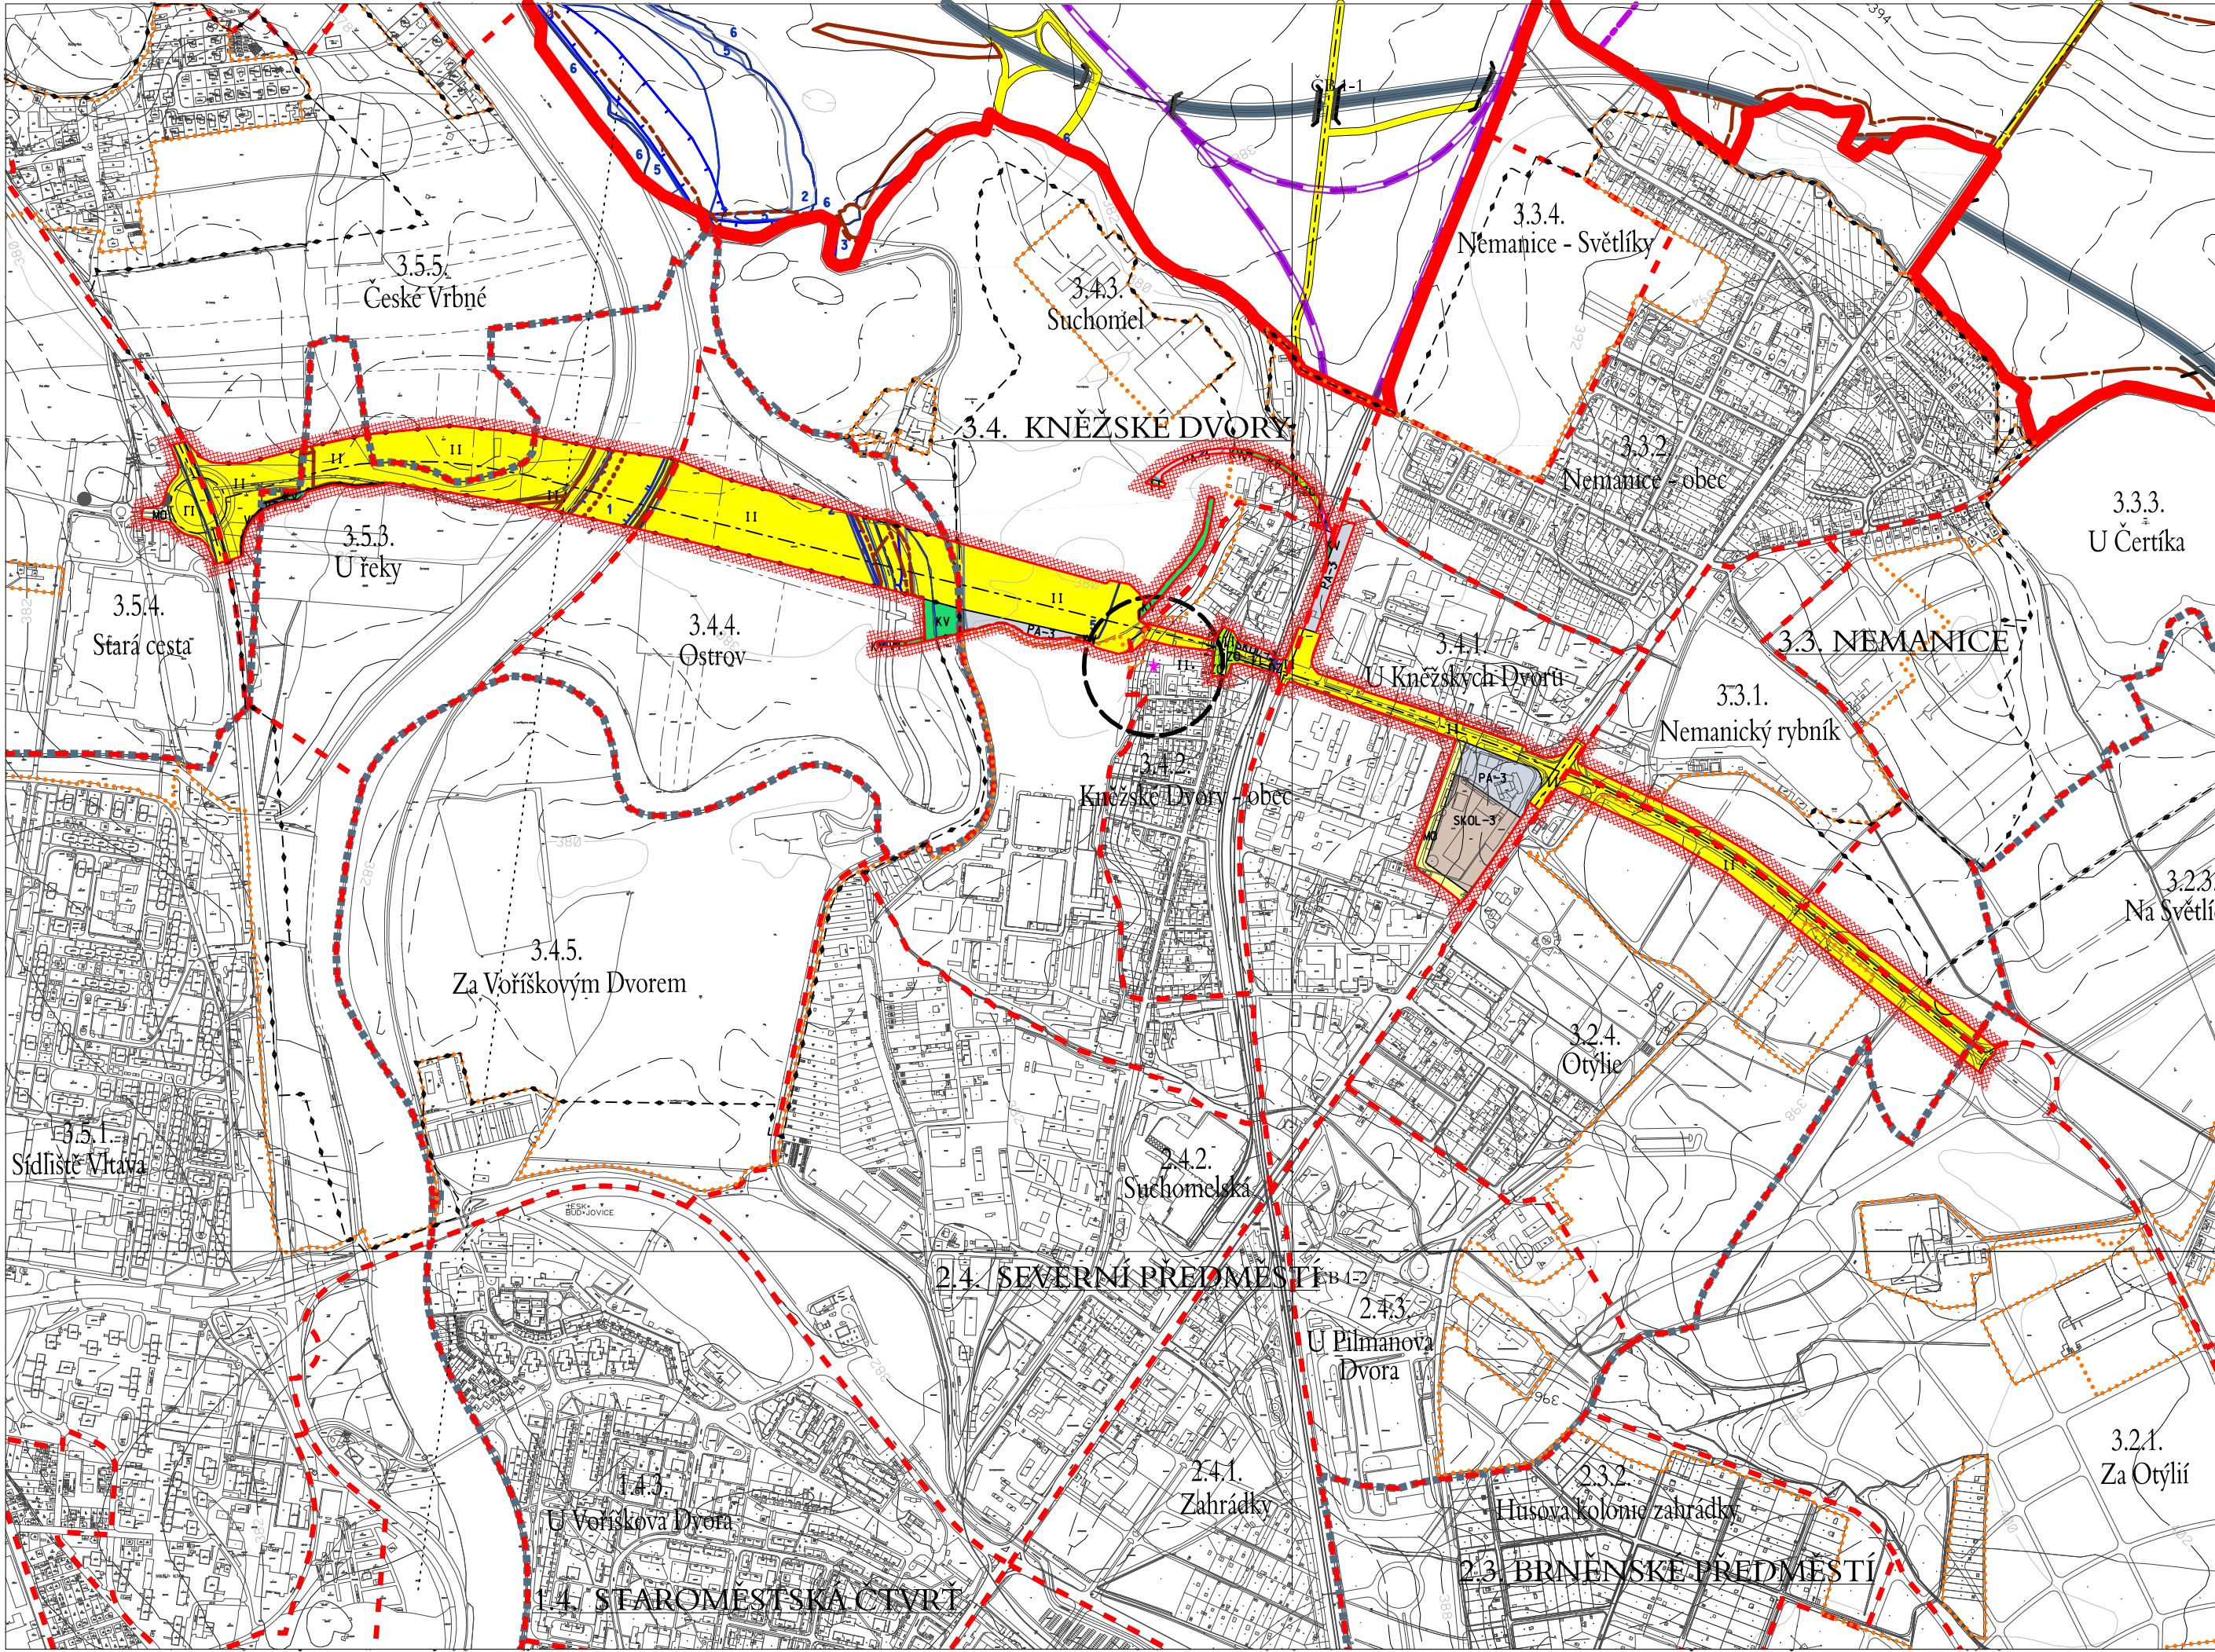

LEGENDA

HRANICE A POPISY

- HRANICE ŘEŠENÉHO ÚZEMÍ ZMĚNY ÚPnM
- HRANICE SPRÁVNÍHO ÚZEMÍ MĚSTA
- HRANICE KATASTRÁLNÍHO ÚZEMÍ
- HRANICE LOKALITY
- HRANICE SOUČASNÉHO ZASTAVĚNÉHO ÚZEMÍ (DLE ÚPnM 2000)
- HRANICE ZASTAVITELNÝCH PLOCH
- NÁZEV ČTVRTI
- ČÍSLO LOKALITY
- NÁZEV LOKALITY

ZASTAVITELNÁ ÚZEMÍ

- ZASTAVITELNÉ ÚZEMÍ S PŘEVÁŽUJÍCÍM CHARAKTEREM OBYTNÝM INDIVIDUÁLNÍM V PŘÍMĚSTÍ (IN-3)
- ZASTAVITELNÉ ÚZEMÍ S CHARAKTEREM SMÍŠENÝM ROLEKTIVNÍHO BYDLENÍ V PŘÍMĚSTÍ (SKOL-3)
- ZASTAVITELNÉ ÚZEMÍ PRO PRACOVNÍ AKTIVITA A PRŮMYŠLOVOU VÝROBU (PRODUKČNÍ) V PŘÍMĚSTÍ (PA-3)
- ZASTAVITELNÉ ÚZEMÍ DOPRAVNÍ VYBAVENOSTI PRO DOPRAVU V POHYBU NA POZEMNÍCH KOMUNIKACÍCH - ÚZEMÍ PRO MÍSTNÍ KOMUNIKACE II. TŘÍDY (II)
- ZASTAVITELNÉ ÚZEMÍ DOPRAVNÍ VYBAVENOSTI PRO DOPRAVU V POHYBU NA POZEMNÍCH KOMUNIKACÍCH - ÚZEMÍ PRO VYBRANÉ HLAVNÍ OBSLUŽNÉ MÍSTNÍ KOMUNIKACE (III)
- ZASTAVITELNÉ ÚZEMÍ DOPRAVNÍ VYBAVENOSTI PRO DOPRAVU V POHYBU NA POZEMNÍCH KOMUNIKACÍCH - ÚZEMÍ PRO MÍSTNÍ OBSLUŽNÉ KOMUNIKACE III. A IV. TŘÍDY (MO)
- ZASTAVITELNÉ ÚZEMÍ DOPRAVNÍ VYBAVENOSTI PRO ŽELEZNIČNÍ DOPRAVU VČETNĚ TECHNICKÉHO ZÁZEMÍ (DZ)

NEZASTAVITELNÁ ÚZEMÍ

- NEZASTAVITELNÉ ÚZEMÍ VODNÍCH TOKŮ (VT)
- NEZASTAVITELNÉ ÚZEMÍ OSTATNÍ MĚSTSKÉ ZELEŇ (ZO)
- NEZASTAVITELNÉ ÚZEMÍ KRAJINNÉ ZELEŇ VŠEOBECNÉ (KV)

DOPRAVA

- ŽELEZNICE
- PARKOVIŠTĚ

CHRÁNĚNÁ ÚZEMÍ PŘÍRODY, KRAJINY A ZELENĚ

- ÚSES INTERAKČNÍ PŘEVK
- ÚSES BIORIDOR LOKÁLNÍ
- ÚSES BIORIDOR REGIONÁLNÍ A NADREGIONÁLNÍ
- VÝZNAMNÉ BIOTOPY

PROSTOROVÁ REGULACE MĚSTOTVORNÉ KOMPOZICE

plochy a koridory, ve kterých je rozhodování o změnách v území podmíněno zpracováním územní studie



KOMPOZIČNÍ OSY

HRANICE AKTIVNÍ ZÓNY ZÁPLAVY Q 100

HRANICE ZÁPLAVOVÉHO ÚZEMÍ Q100

Záplavové území Vltava - Malbe - Mlýnská stoka - vydané rozhodnutím č.1. KUIČK 35548/2010 OZ-ZL/23/Ci ze dne 7.2.2011.


Záplavové území Dobrovodského potoka - vydané rozhodnutím č.1. KUIČK 25413/2007 OZ-L/2/Zah ze dne 31.7.2007.

HRANICE NEJVÝŠE ZAZNAMENANÉ ZÁPLAVY

KATEGORIE ÚZEMÍ MĚSTA VE VZTAHU K PRŮBĚHU POVODNĚ A PROTIPOVODNOVÉ OCHRANĚ

HRANICE MEZI JEDNOTLIVÝMI KATEGORIEMI ÚZEMÍ

OZNAČENÍ JEDNOTLIVÝCH KATEGORIÍ

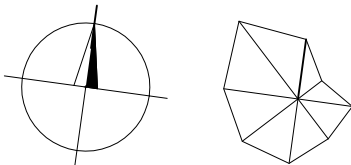

Mapový podklad v katastrech: České Budějovice 1 - 7, Haklový Dvory, České Vrbné, Trebotovice, Kalíš c. Český úřad zeměměřický a katastrální, září 2005

Mapový podklad mimo katastry Českých Budějovic (mimo řešení úze), c. Český úřad zeměměřický a katastrální, 1995

VEDOUČÍ PROJEKTANT		ZODPOVĚDNÝ ZPRACOVATEL ÚPnM		ZODPOVĚDNÝ ZPRACOVATEL DIGITÁLNÍHO PŘEVODNÍ		A U T O R Ř E Š E N Í Ing.arch. P. Hruša			
Ing. arch. Petr Hruša		Ing. arch. Vít Zenkl		Ing. arch. Vít Zenkl		Z H O T O V I T E L Ú P n M			
ZHOTOVITEL DOKUMENTACE						A r c h i t e k t i H r u š a & s p o l . A t e l i é r B r n o , s . r . o . Žitkova 5, 602 00 Brno tel. 541 243 829 fax 541 243 831 IČO 2551 7562 DIČ 288 - 2551 7562			
Architekt Hruša & spol., Ateliér Brno, s.r.o. Žitkova 5, 602 00 BRNO									
POŘIZOVATEL DOKUMENTACE									
MĚSTO ČESKÉ BUDĚJOVICE Nám. Přemysla Otakara II. č. 1, 2 370 92 České Budějovice									
ČÍSLO ZAKÁZKY		STUPEŇ PROJEKTOVÉ DOKUMENTACE				MĚŘÍTKO		DATUM	
02710		Návrh upravený dle § 53 zákona č. 183/2006 Sb., o územním plánování a stavebním řádu (stavební zákon), v platném znění				1 : 10 000		července 2014	
NÁZEV ZAKÁZKY Změna č. 69 územního plánu města České Budějovice ve vazbě na severní spojku, katastrální území České Budějovice 2, České Budějovice 3, České Budějovice 4 a České Vrbné						I.2.2			
NÁZEV VÝKRESU HLAVNÍ VÝKRES									
VÝKRES						ČÍSLO		PARÉ	