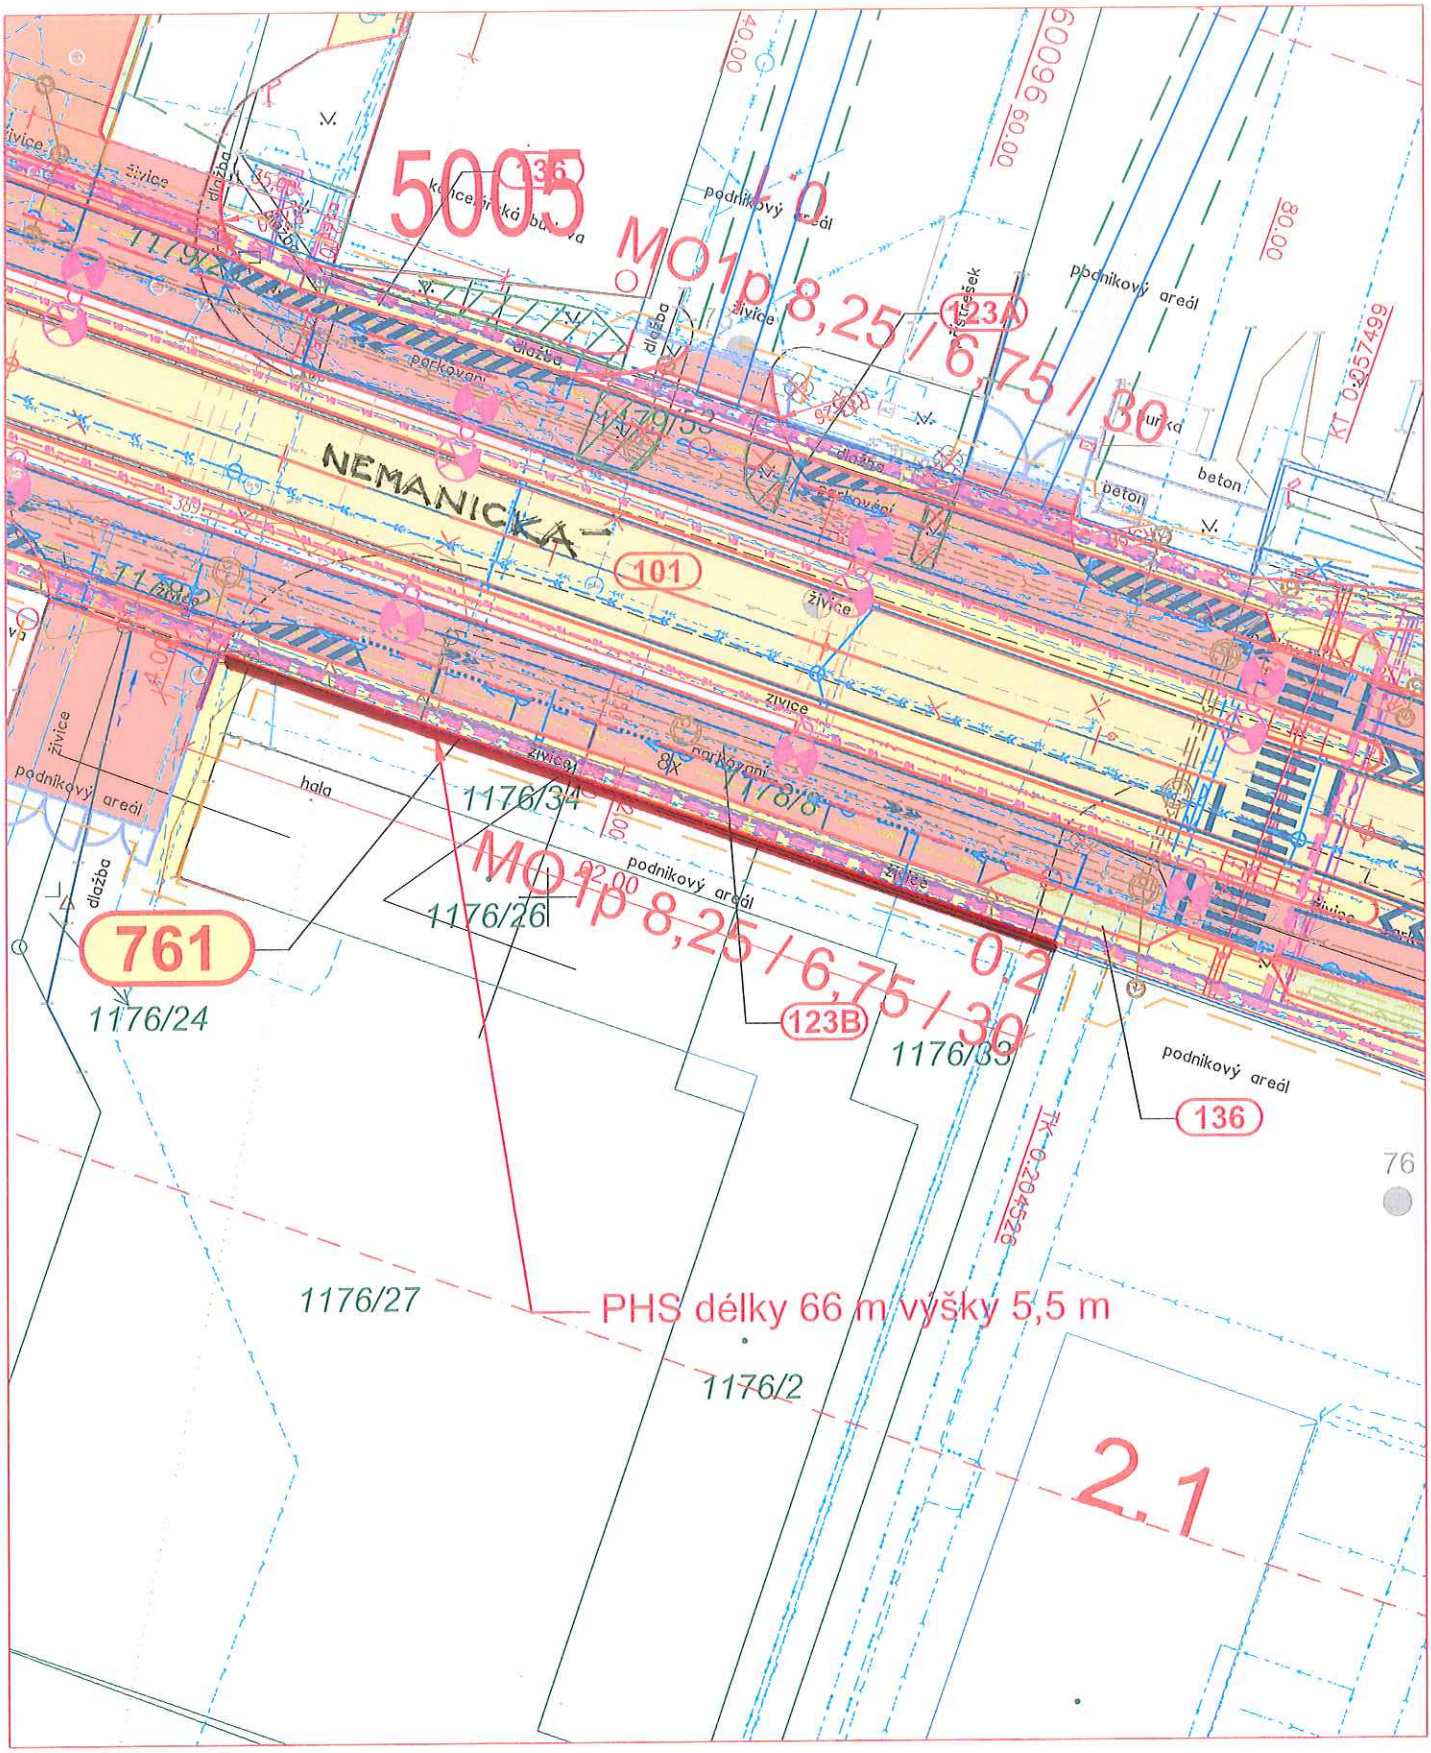


Souřadnicový systém S–JTSK, Výškový systém Bpv

Zhotovitel: PRAGOPROJEKT	SO 761 - Protihluková stěna č. 2	
Příloha: SITUACE	Datum:	12.2017
	Měřítko:	1:500

Příloha č. 3 – podrobná situace