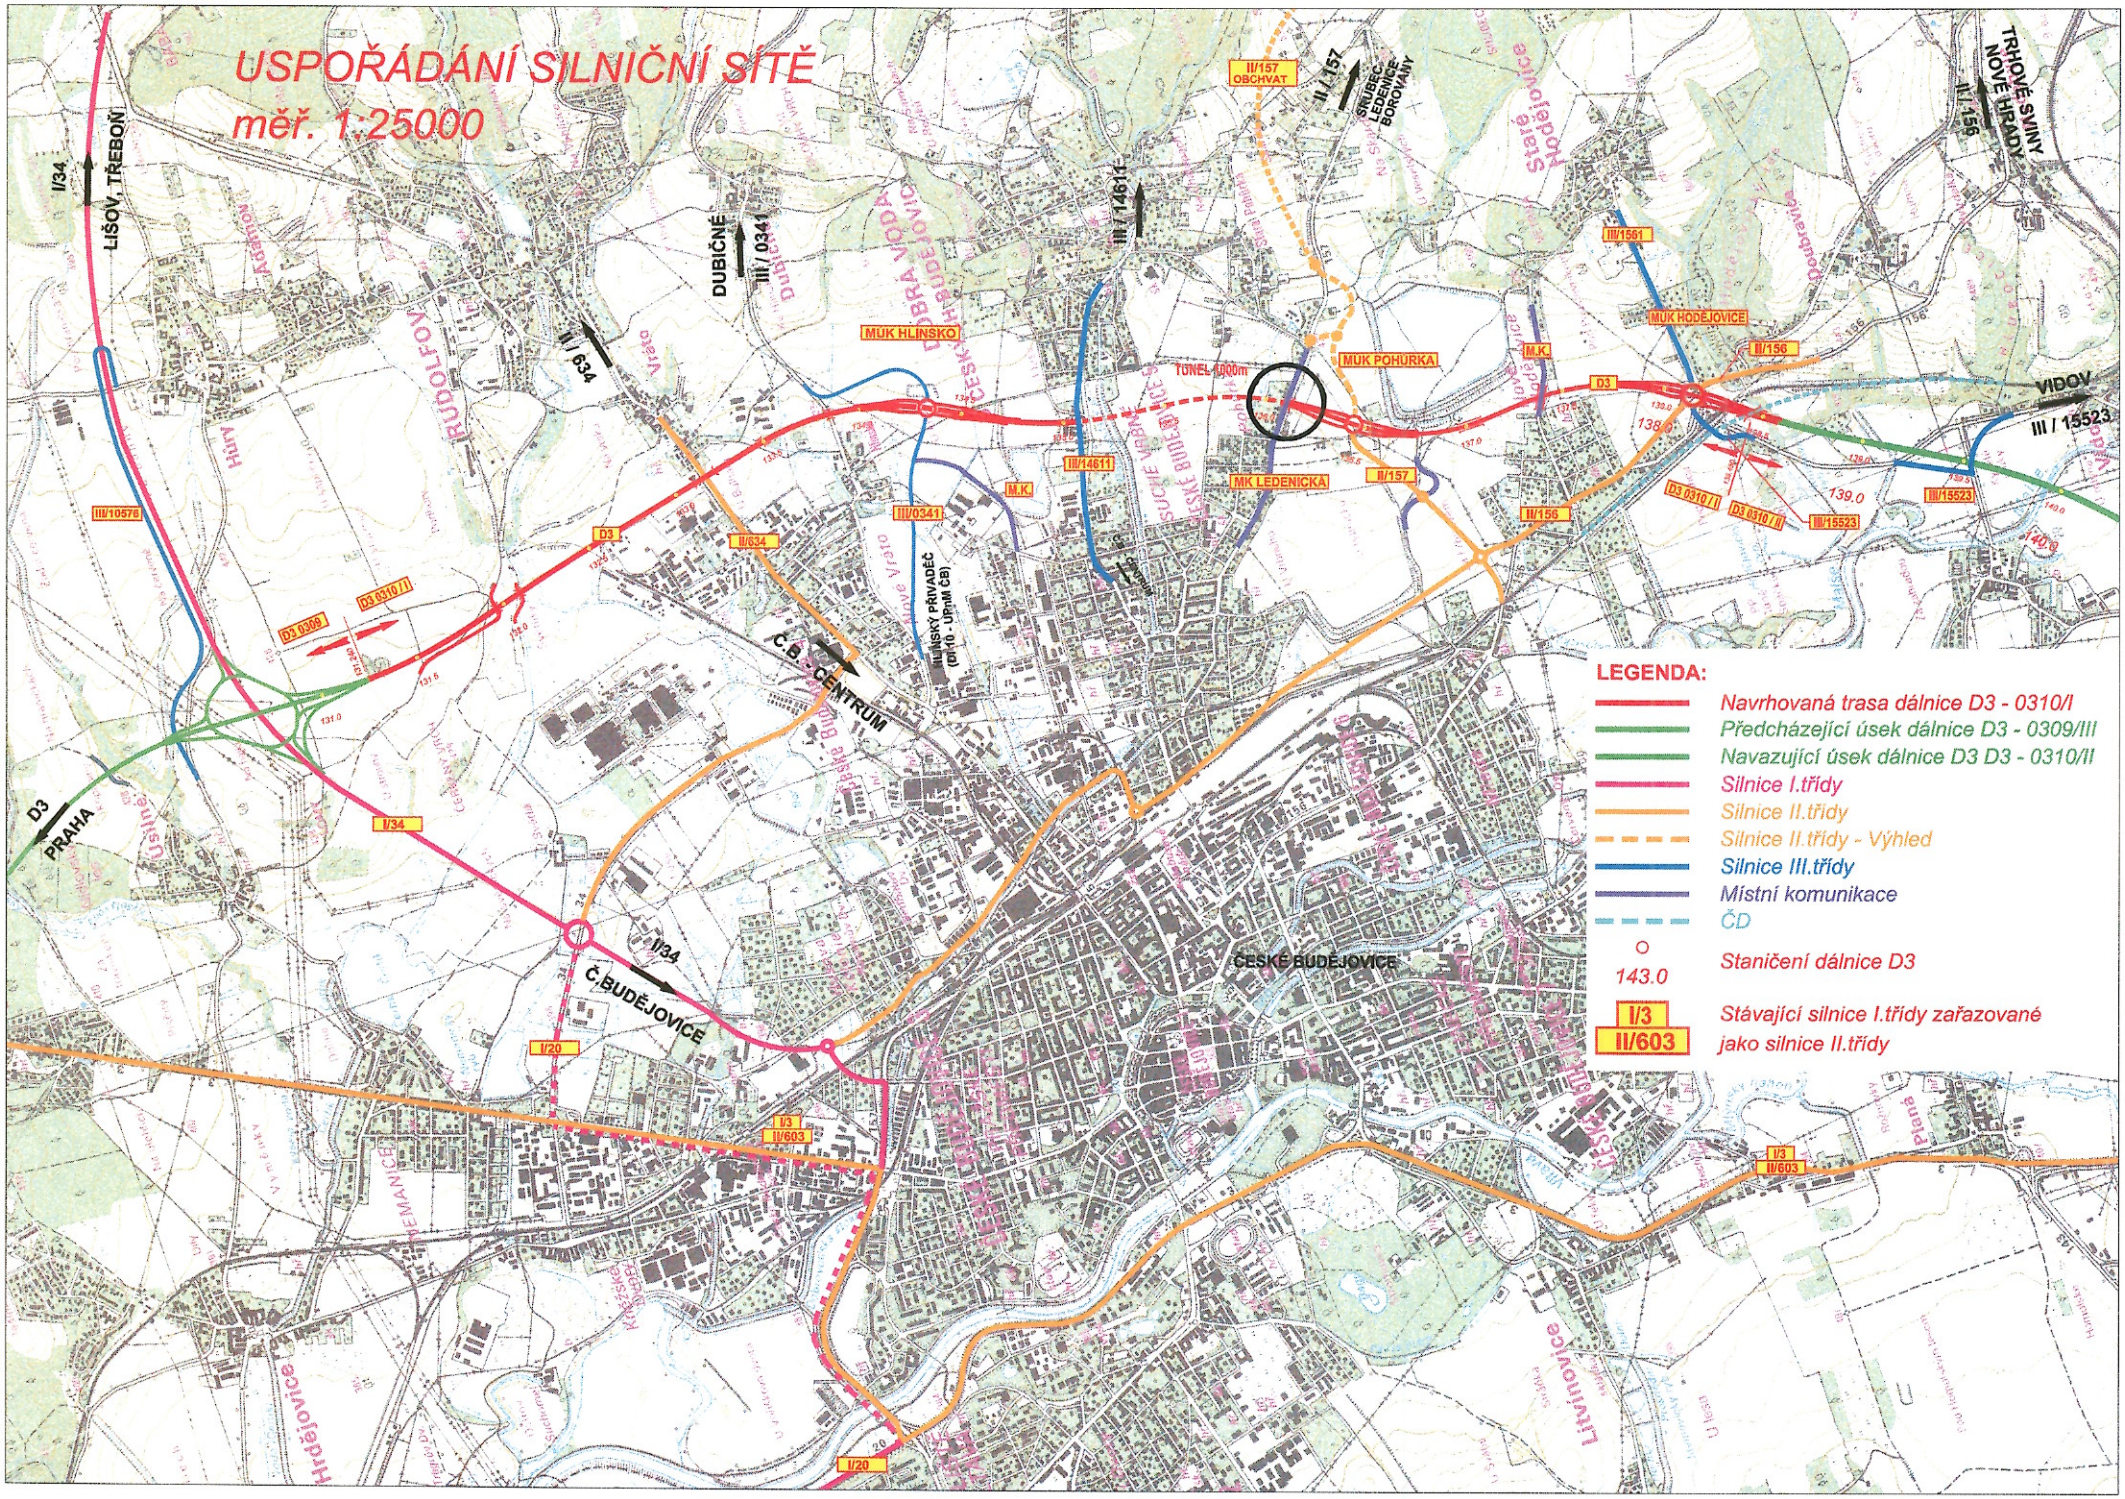
USPOŘÁDÁNÍ SILNIČNÍ SÍTĚ
měř. 1:25000
I/34
LIŠOV, TŘEBOŇ
DUBIČNÉ
III/0341
II/634
MÚK HLÍNSKO
III/14611
II/157
OBCHVAT
II/157
SRUBEC, LEDENICE, BOROVANY
TRHOVÉ SVINY, NOVÉ HRADY
II/156
MÚK HODĚJOVICE
MÚK POHÜRKA
TUNEL 1000m
D3
VIDOV
III/15523
MK LEDENICKÁ
III/10576
D3 0309
D3 0310/I
Č.B. CENTRUM
HLÍNSKÝ PŘIVADĚČ (DI 10 - DPMČB)
D3 PRAHA
Č.BUDĚJOVICE
I/20
I/3
II/603
ČESKÉ BUDĚJOVICE
LEGENDA:
Navrhovaná trasa dálnice D3 - 0310/I
Předcházející úsek dálnice D3 - 0309/III
Navazující úsek dálnice D3 D3 - 0310/II
Silnice I.třídy
Silnice II.třídy
Silnice II.třídy - Výhled
Silnice III.třídy
Místní komunikace
ČD
143.0
Staničení dálnice D3
I/3
II/603
Stávající silnice I.třídy zařazované jako silnice II.třídy