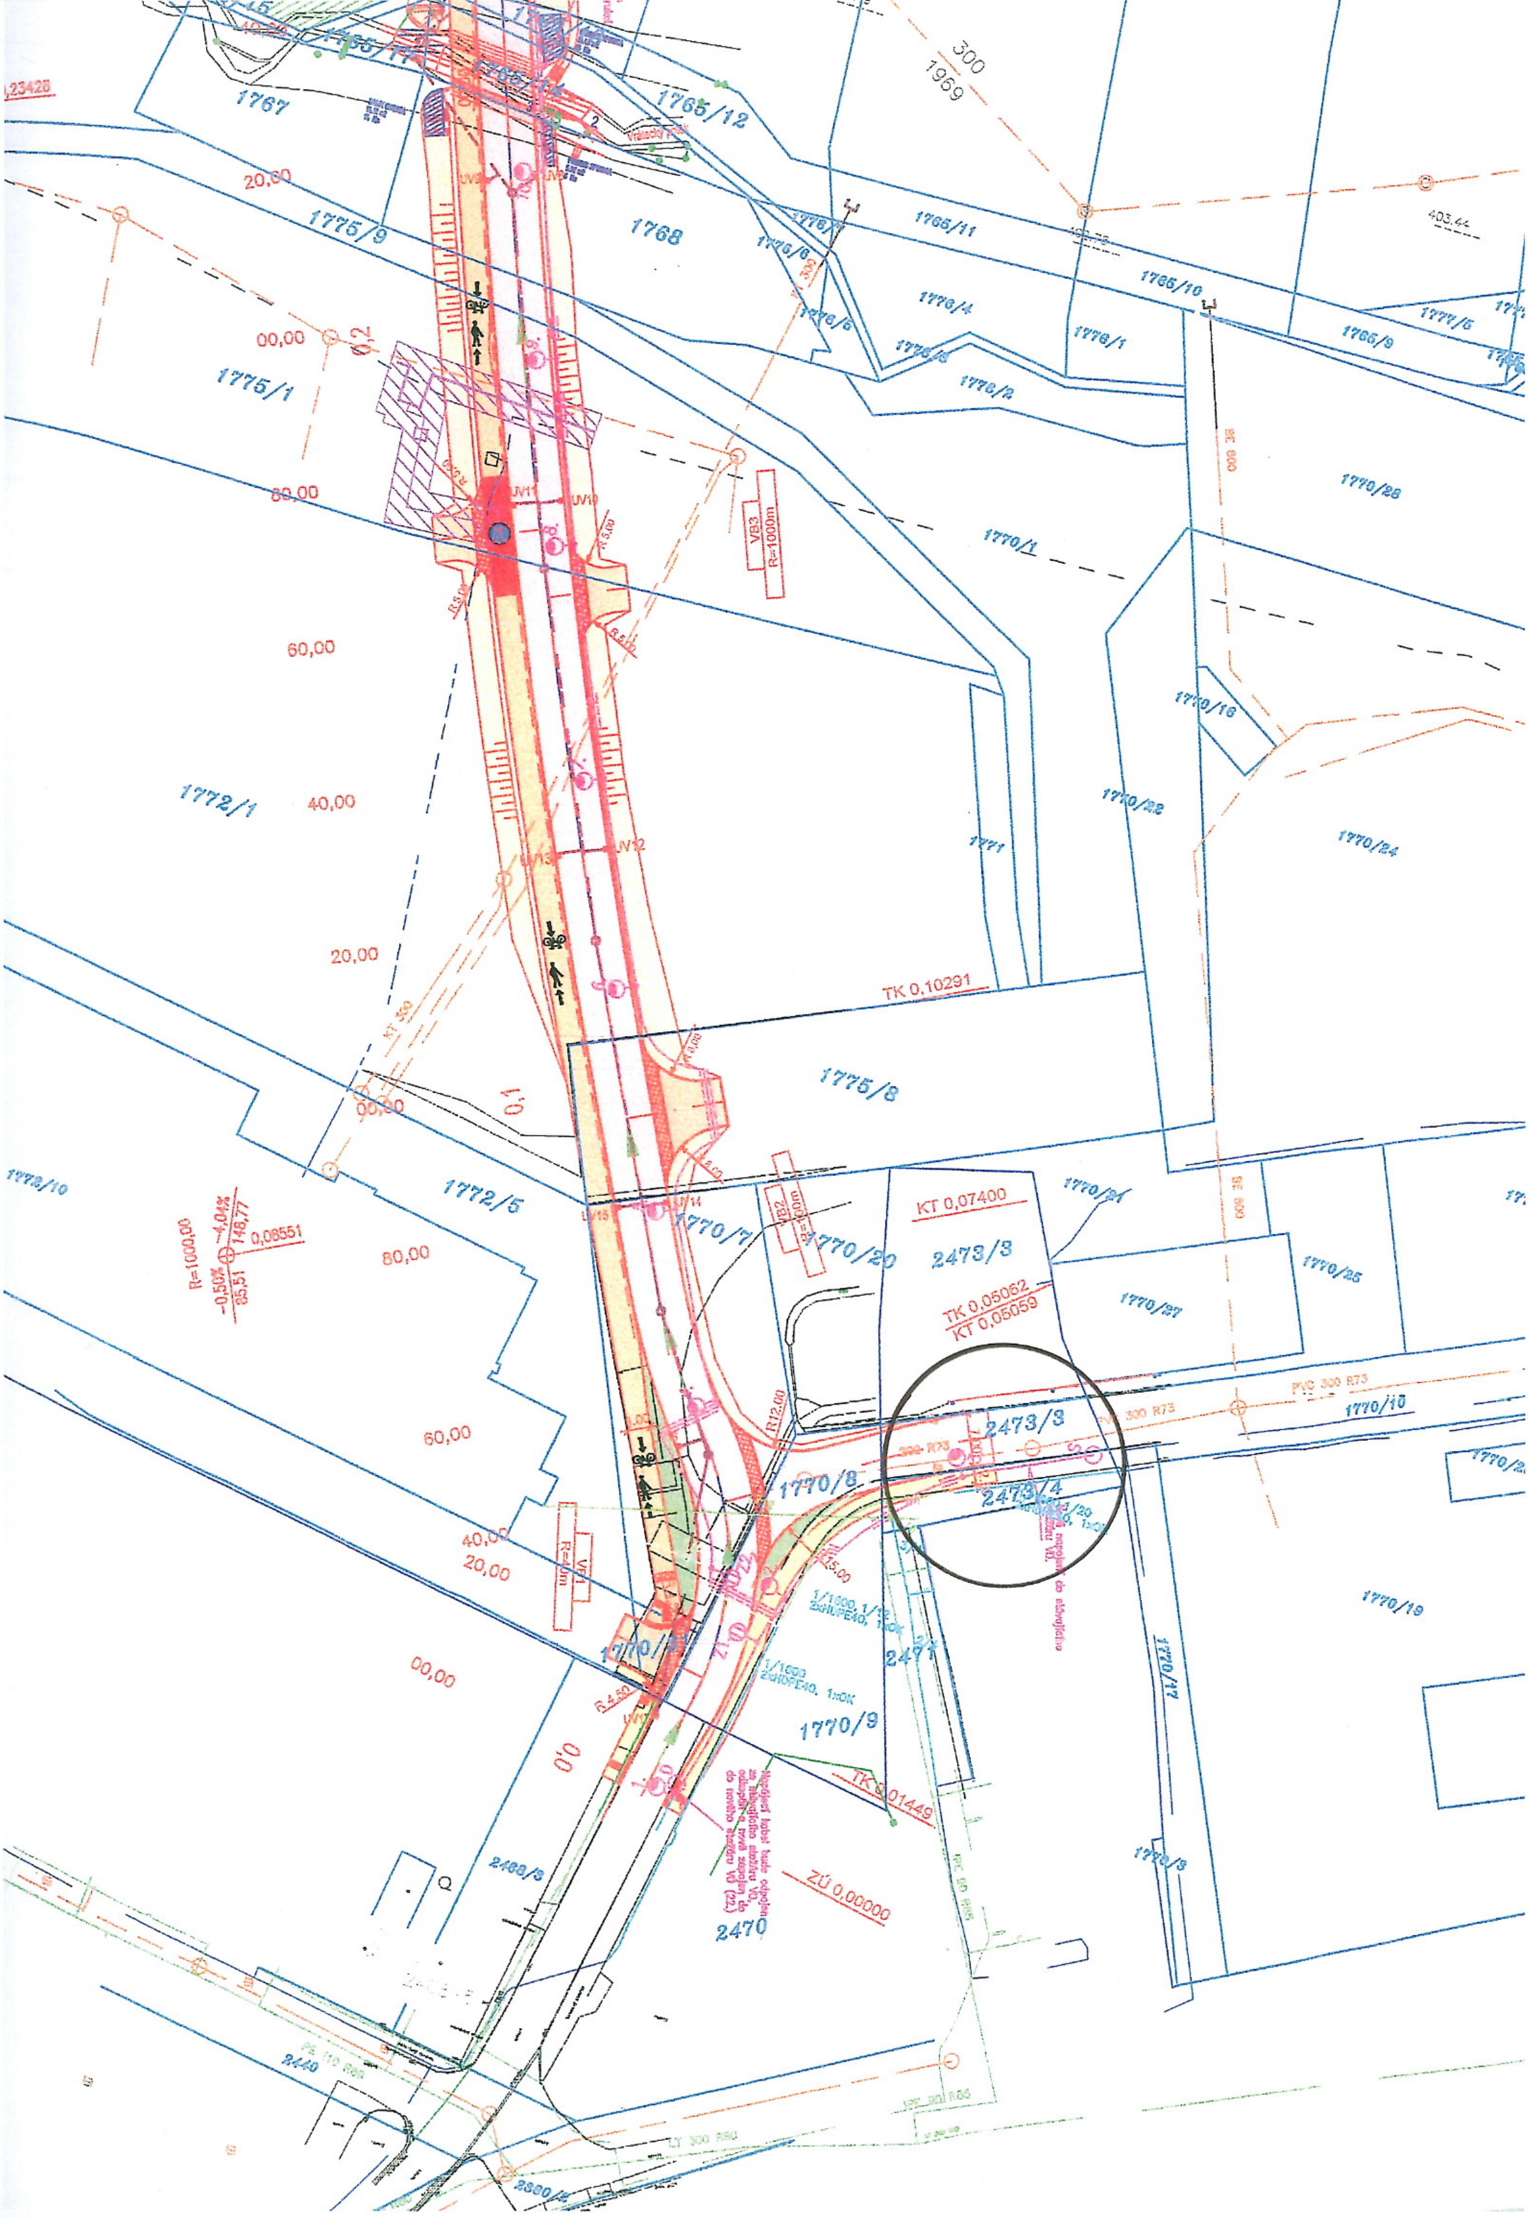
1767
1765/12
300
1969
1768
1775/9
20,00
00,00
0,2
1775/1
1776/7
1776/6
1776/5
1776/4
1776/3
1776/2
1776/1
1765/11
1765/10
1765/9
1777/5
403,44
1770/28
1770/1
80,00
60,00
40,00
20,00
UV11
UV10
UV12
UV13
UV14
UV15
VB3
R=1000m
R5,00
1772/1
1771
1770/16
1770/22
1770/24
TK 0,10291
KT 300
1775/8
0,1
00,00
1772/10
1772/5
R=1000,00
-0,50%
85,51
-4,04%
148,77
0,08551
80,00
60,00
40,00
20,00
00,00
1770/7
VB2
1770/20
2473/3
KT 0,07400
1770/21
1770/25
1770/27
TK 0,05062
KT 0,05059
PVC 300 R73
1770/10
300 R73
2473/3
2473/4
1770/8
R12,00
VB1
1770/4
R4,50
0,0
1/1600, 1/12
2xHDPE40, 1xOK
1/1600
2xHDPE40, 1xOK
2471
1770/9
1770/19
1770/17
TK 0,01449
Napájecí kabel bude odpojen ze stávajícího stožáru VO, odstraněn a nově zapojen do do nového stožáru VO (22.)
ZÚ 0,00000
2470
2468/3
1770/3
2449
PE 110 R60
LT 300 R60