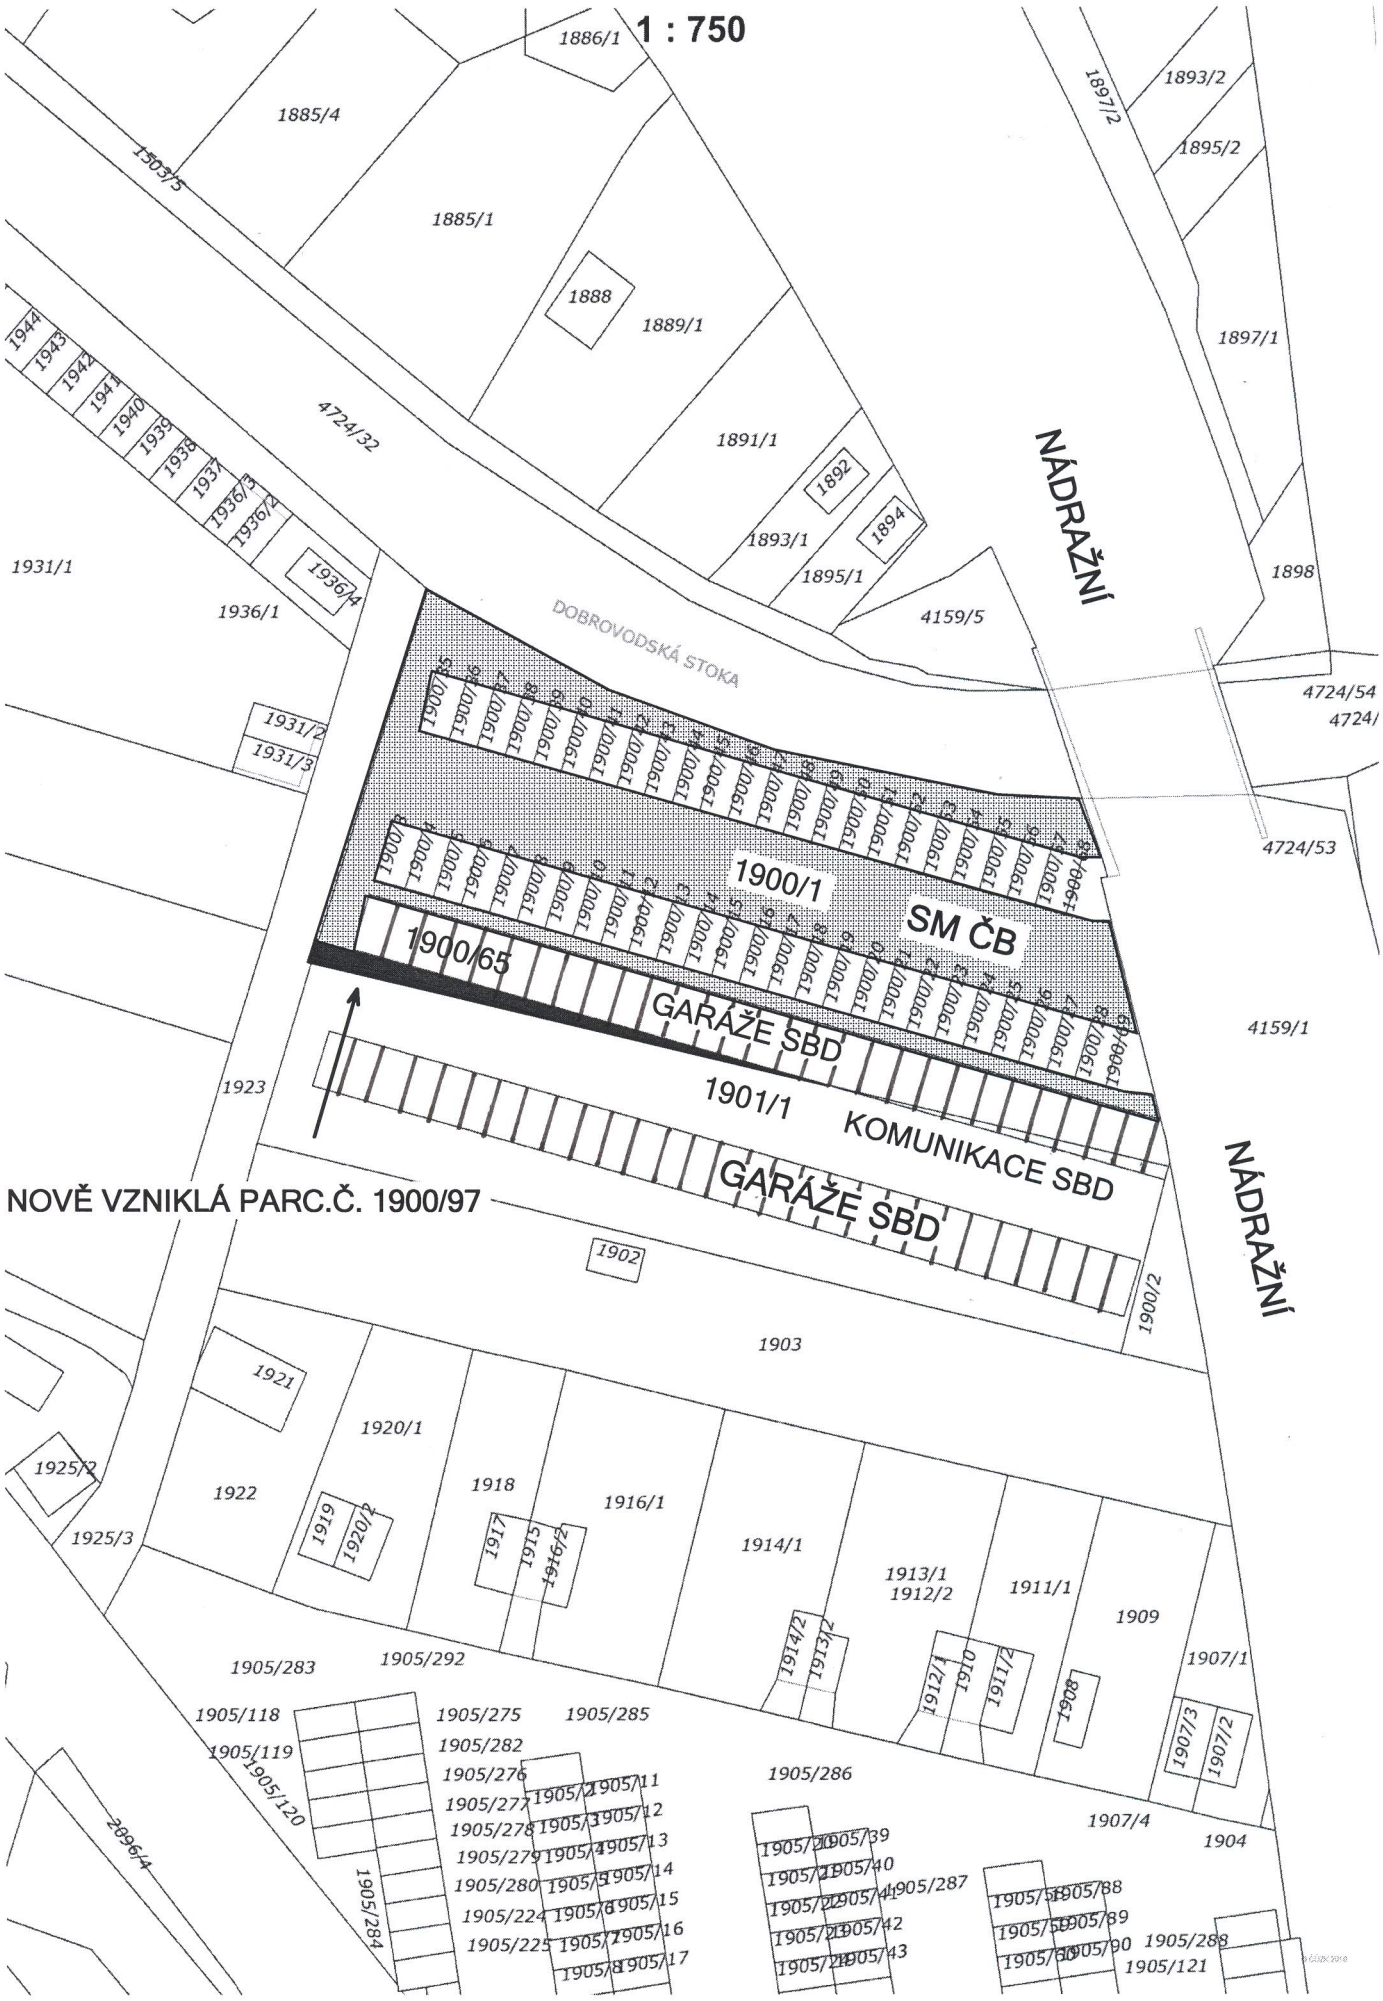

1 : 750
1886/1
1885/4
1885/1
1888
1889/1
1891/1
1892
1893/1
1894
1895/1
1897/2
1893/2
1895/2
1897/1
1898
4159/5
4724/32
4724/54
4724/53
4159/1
1944
1943
1942
1941
1940
1939
1938
1937
1936/3
1936/2
1936/4
1931/1
1936/1
1931/2
1931/3
DOBROVODSKÁ STOKA
NÁDRAŽNÍ
1900/1
SM ČB
1900/65
GARÁŽE SBD
1901/1
KOMUNIKACE SBD
GARÁŽE SBD
NOVĚ VZNIKLÁ PARC.Č. 1900/97
1923
1902
1903
1900/2
1921
1920/1
1925/2
1922
1918
1916/1
1925/3
1919
1920/2
1917
1915
1916/2
1914/1
1913/1
1912/2
1911/1
1909
1907/1
1914/2
1913/2
1912/1
1910
1911/2
1908
1907/3
1907/2
1905/283
1905/292
1905/118
1905/119
1905/120
1905/275
1905/285
1905/282
1905/276
1905/277
1905/278
1905/279
1905/280
1905/224
1905/225
1905/286
1907/4
1904
1905/287
1905/288
1905/121
2896/4
1905/284