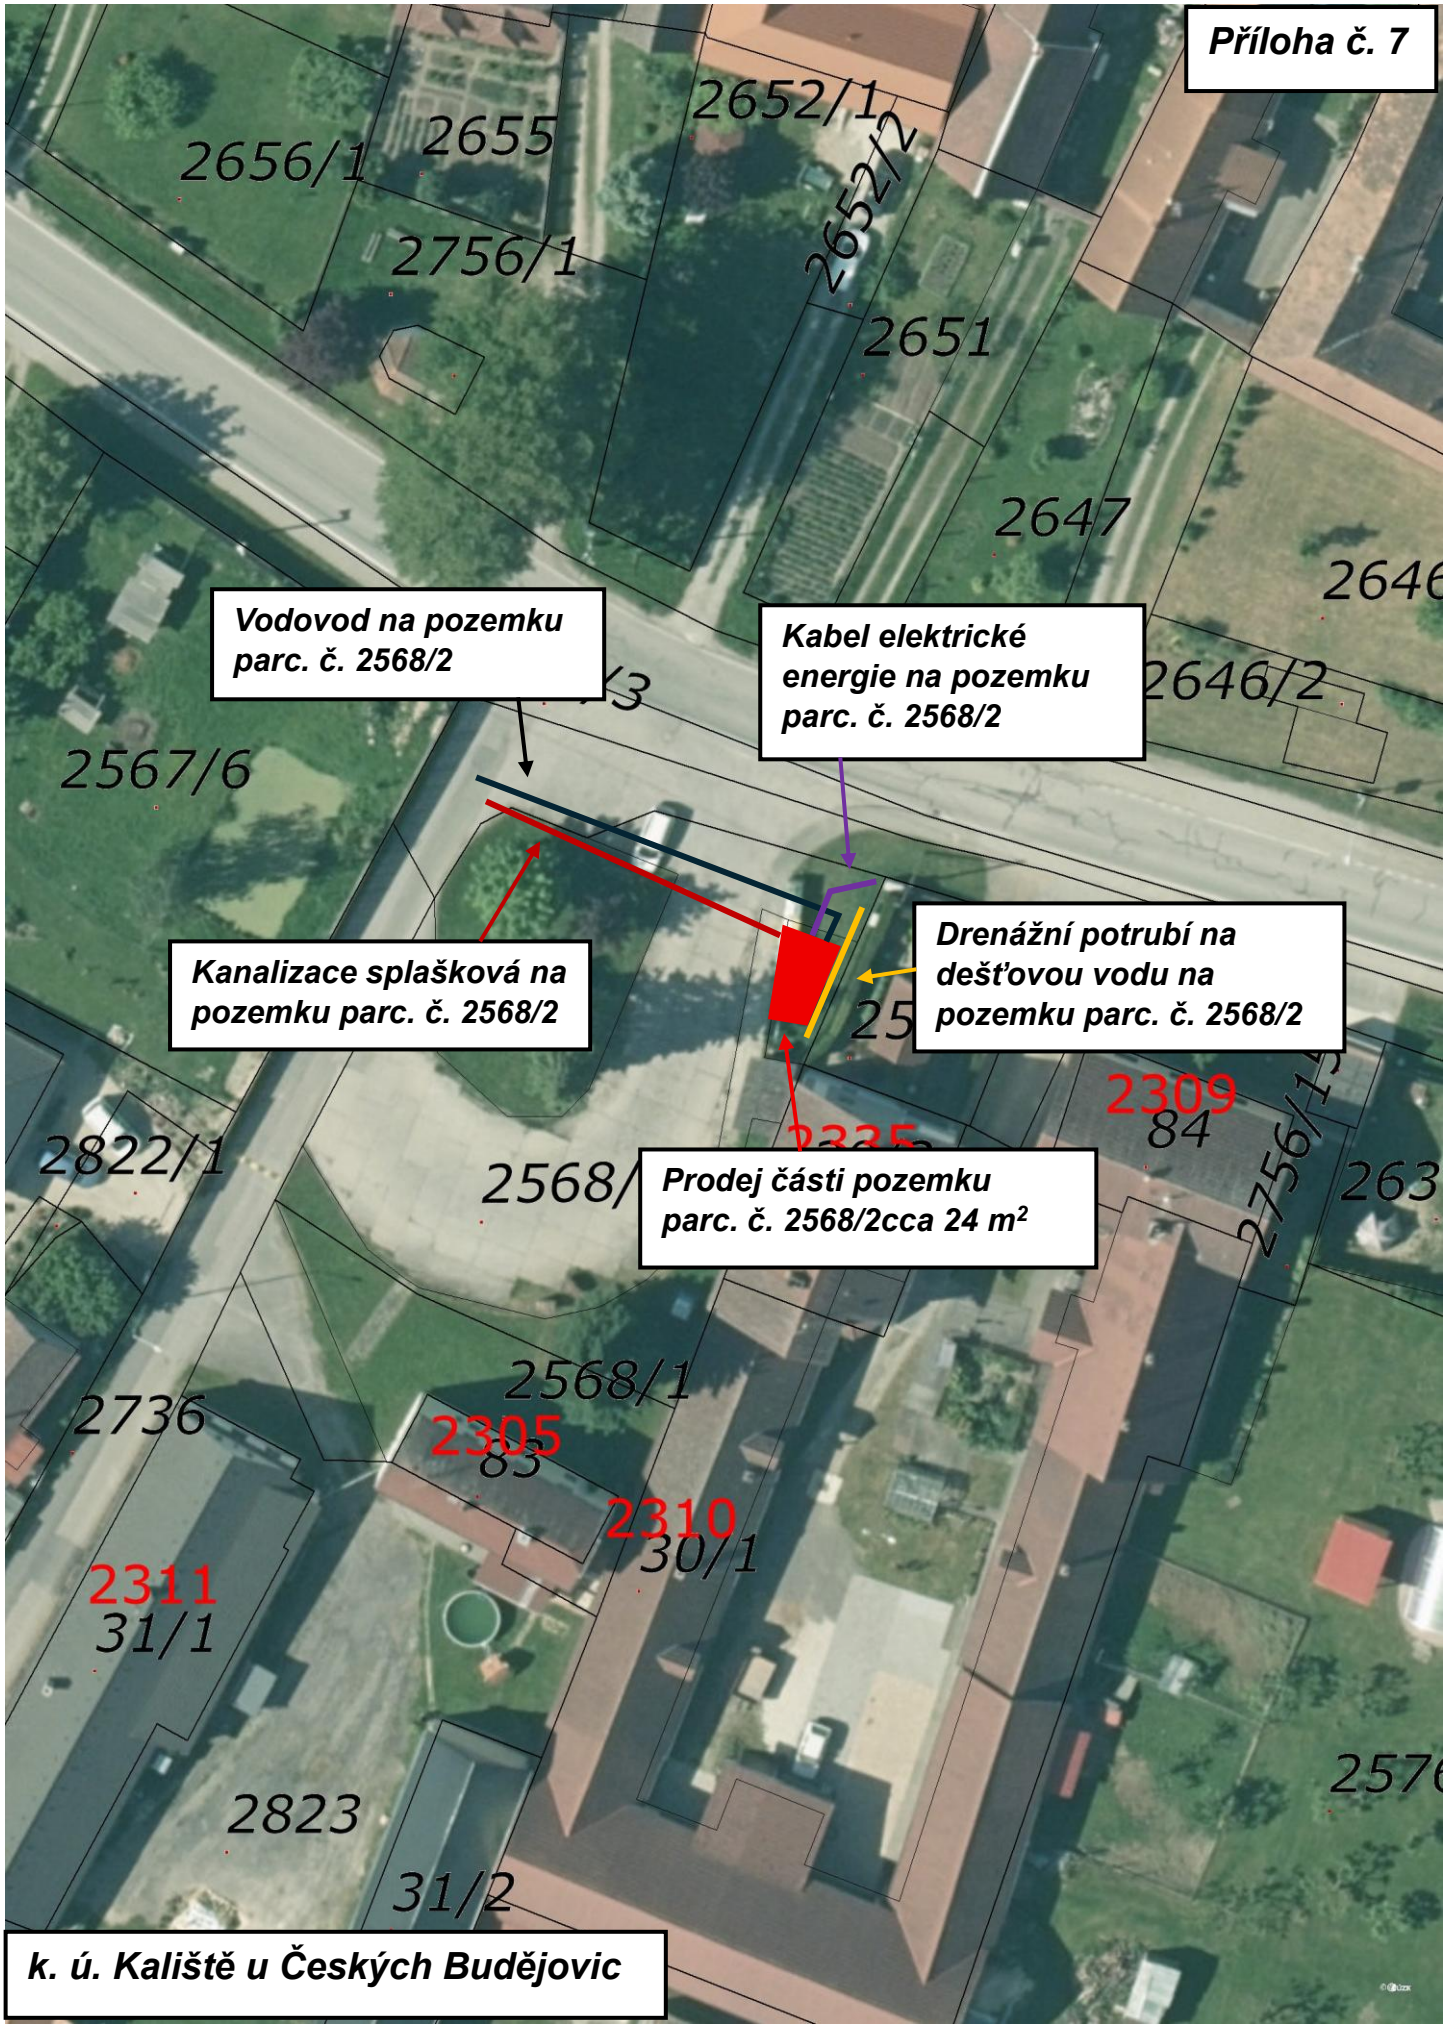

Příloha č. 7
2656/1
2655
2652/1
2652/2
2756/1
2651
2647
2646
2646/2
2567/6
Vodovod na pozemku parc. č. 2568/2
Kabel elektrické energie na pozemku parc. č. 2568/2
Kanalizace splašková na pozemku parc. č. 2568/2
Drenážní potrubí na dešťovou vodu na pozemku parc. č. 2568/2
Prodej části pozemku parc. č. 2568/2cca 24 m²
2309
84
2822/1
2568/
2568/1
2736
2305
83
2310
30/1
2311
31/1
2823
31/2
k. ú. Kaliště u Českých Budějovic