příloha č. 2

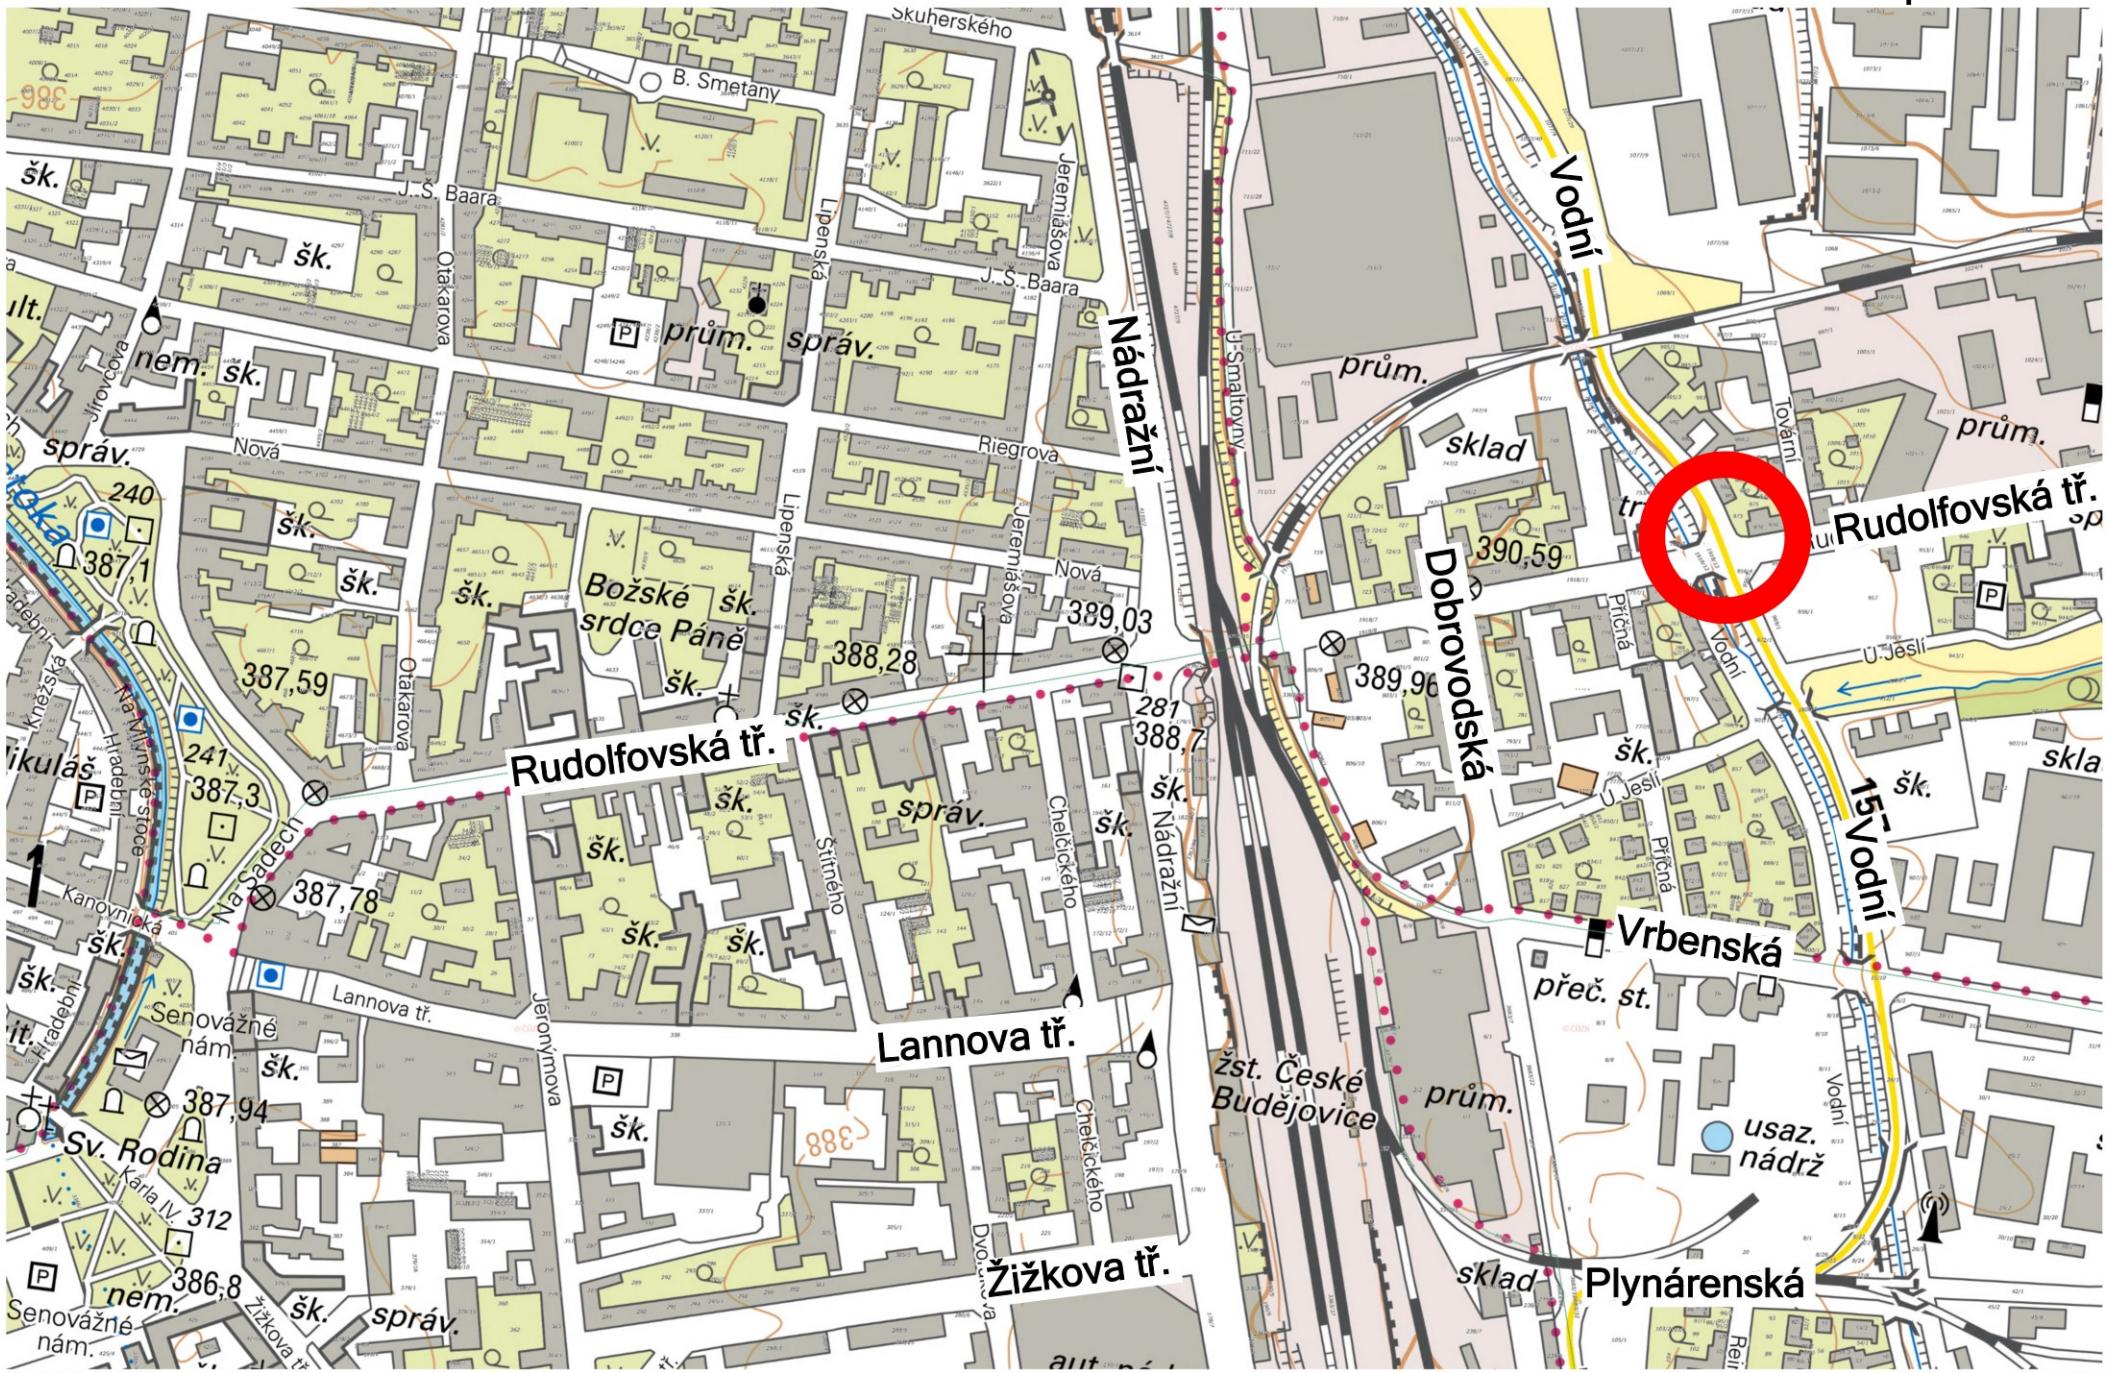

20.12.2022 13:07:03,

1 : 5 000