


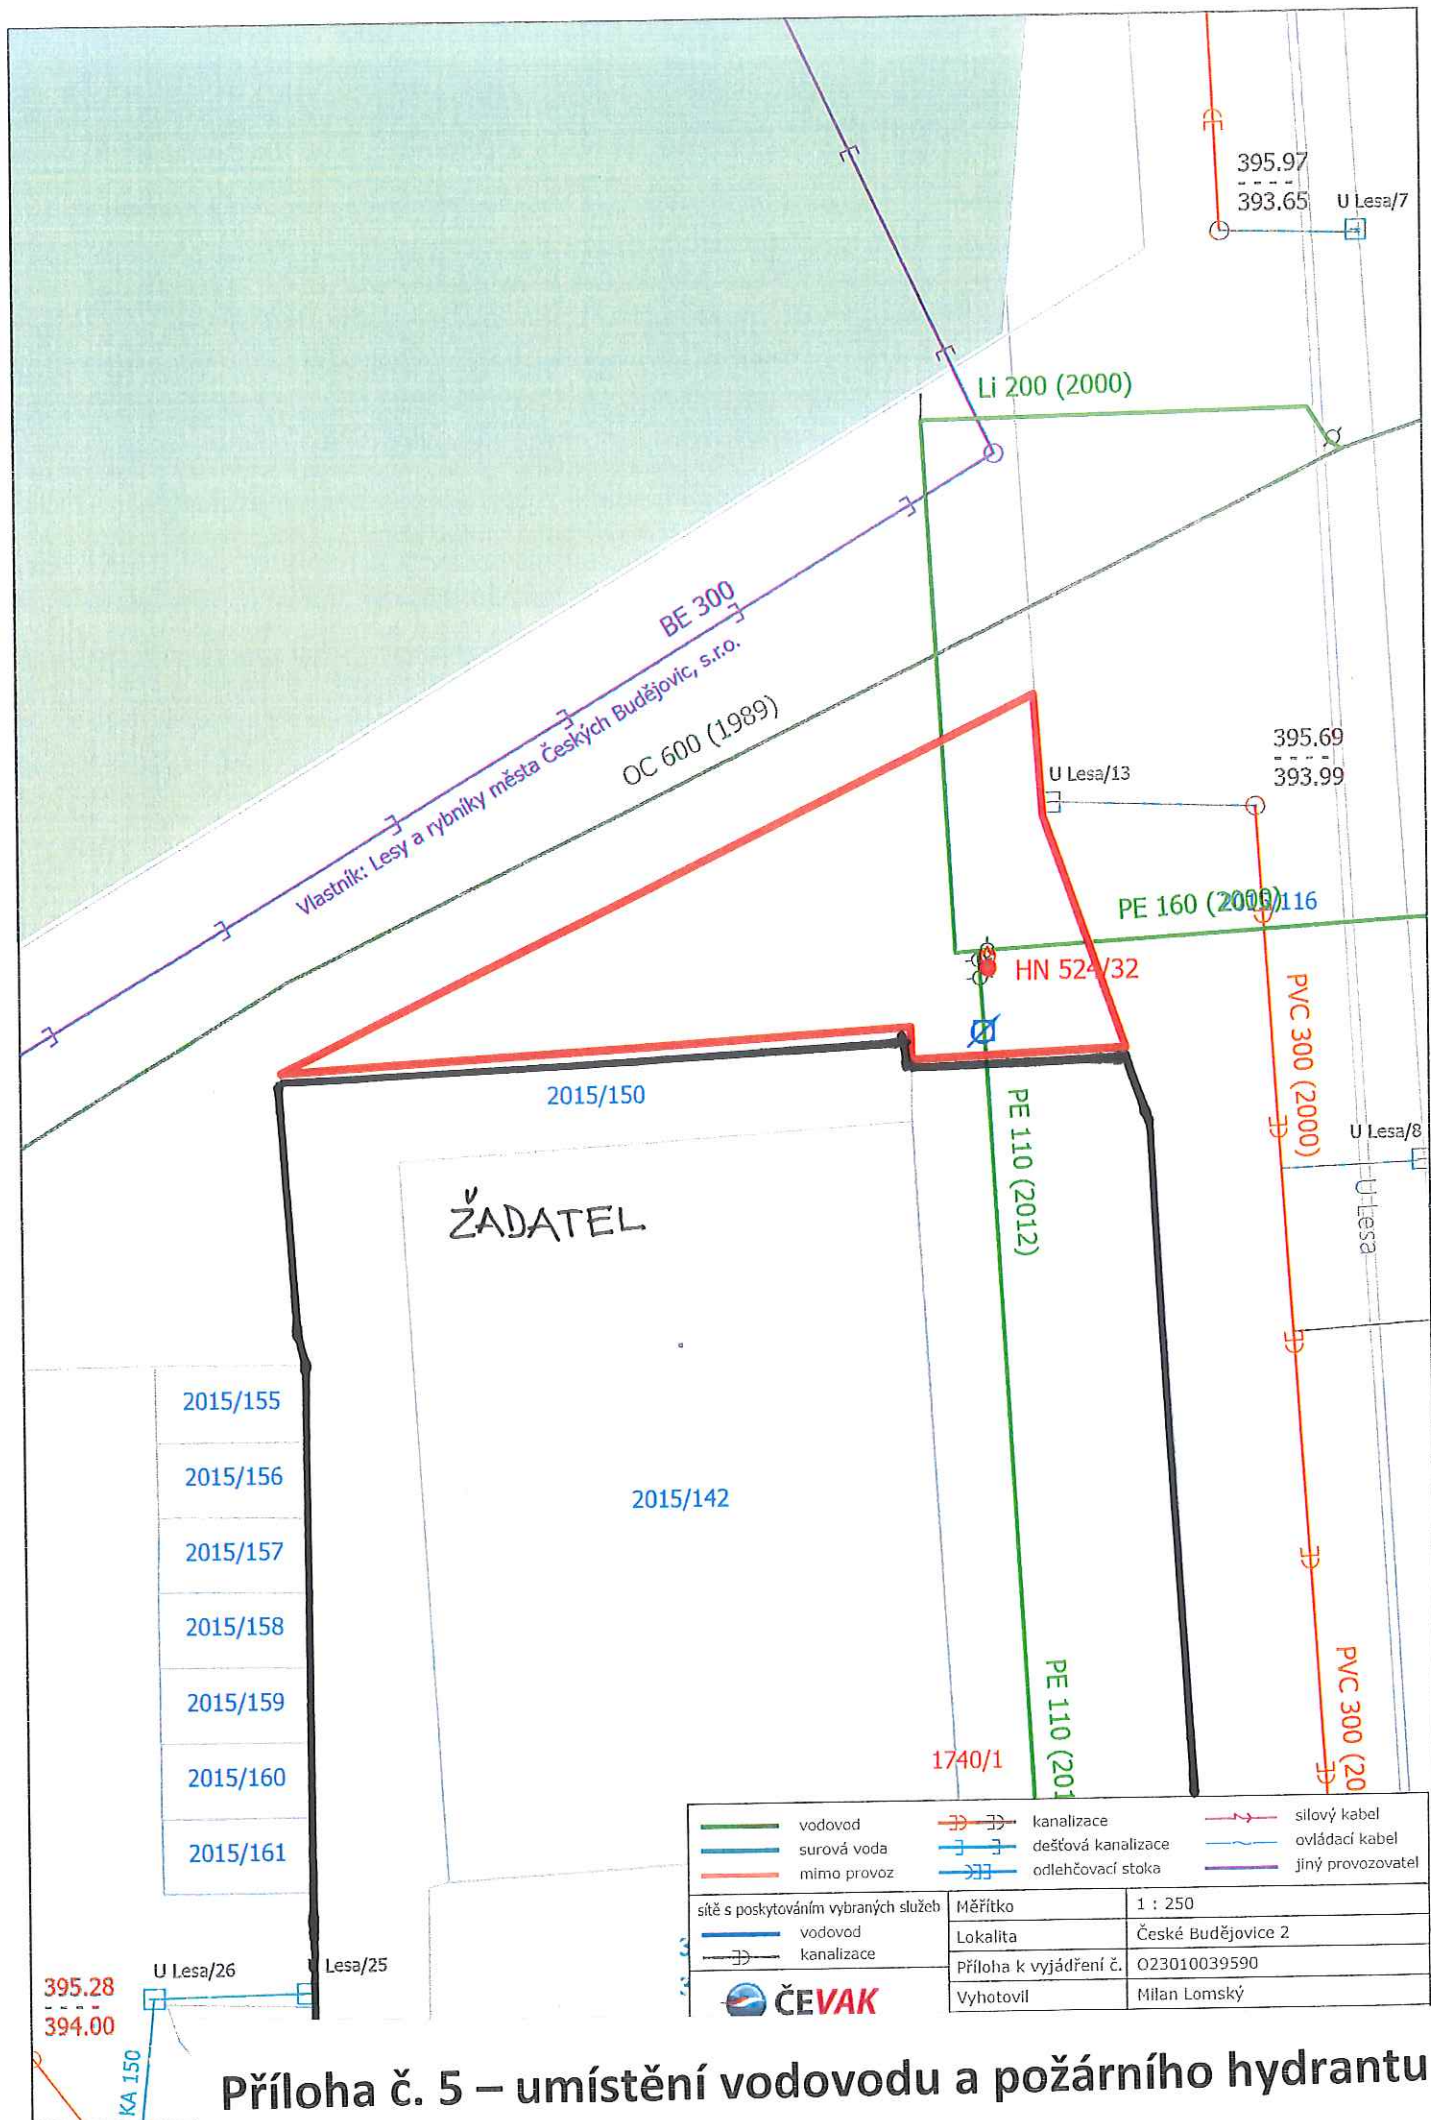

Příloha č. 5 – umístění vodovodu a požárního hydrantu