
PŘÍLOHA Č. 2

k. ú. České Budějovice 3 a Hrdějovice

„Modernizace trati Nemanice I – Ševětín", část B

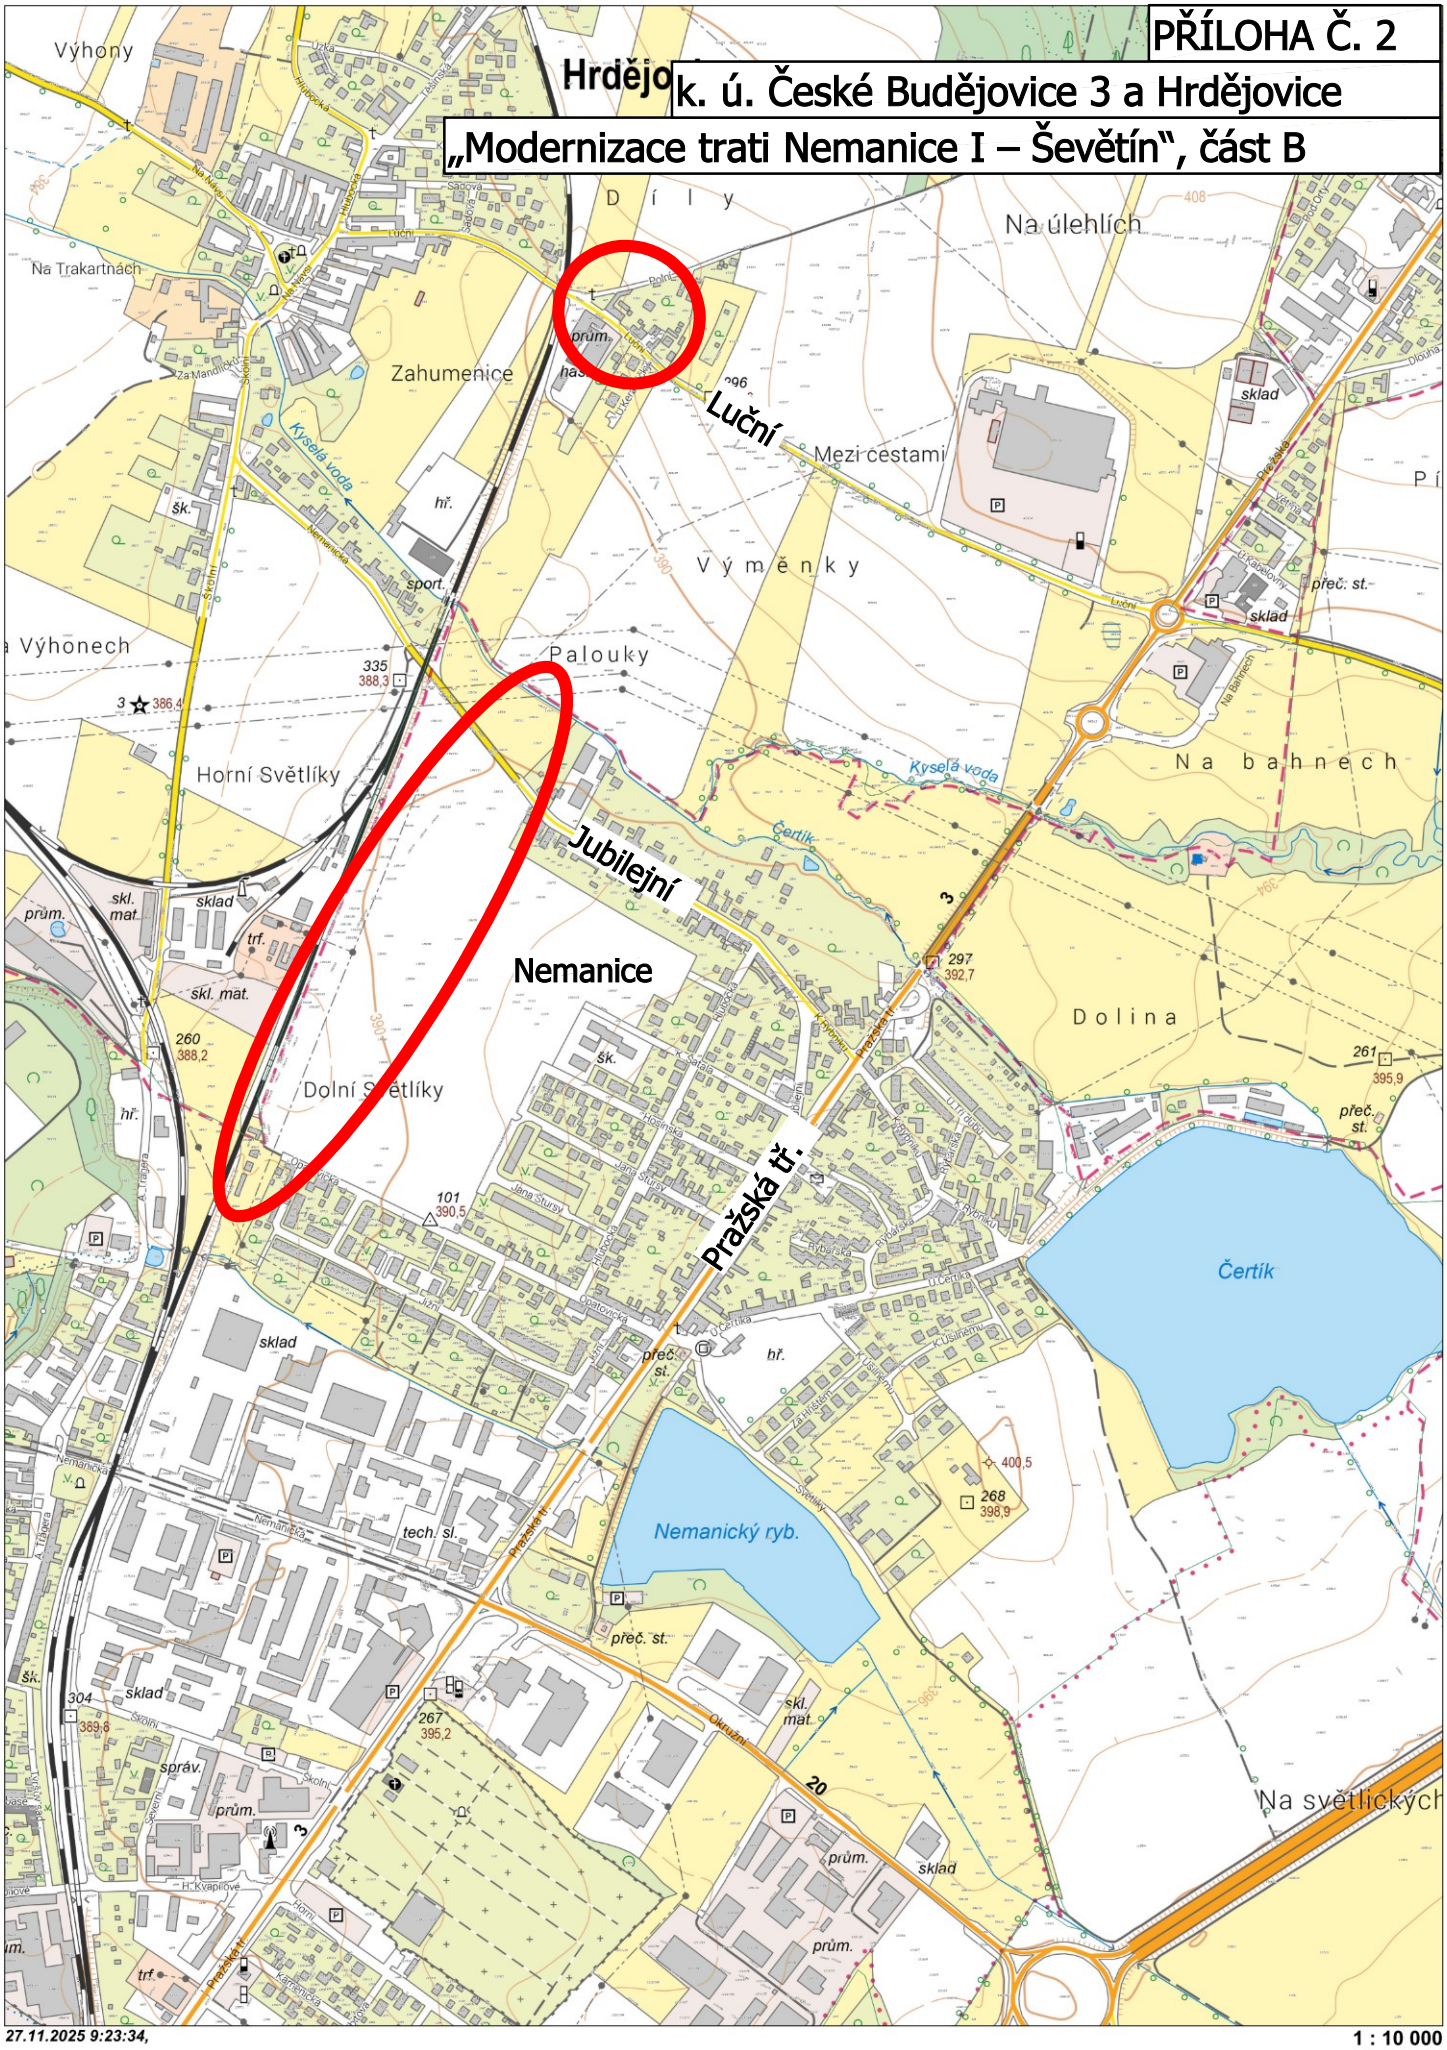

27.11.2025 9:23:34,

1 : 10 000