
VÝSTAVBA DVOUGARÁŽÍ
NA PARC. Č. 1870/1, K.Ú. ČESKÉ BUDĚJOVICE 6

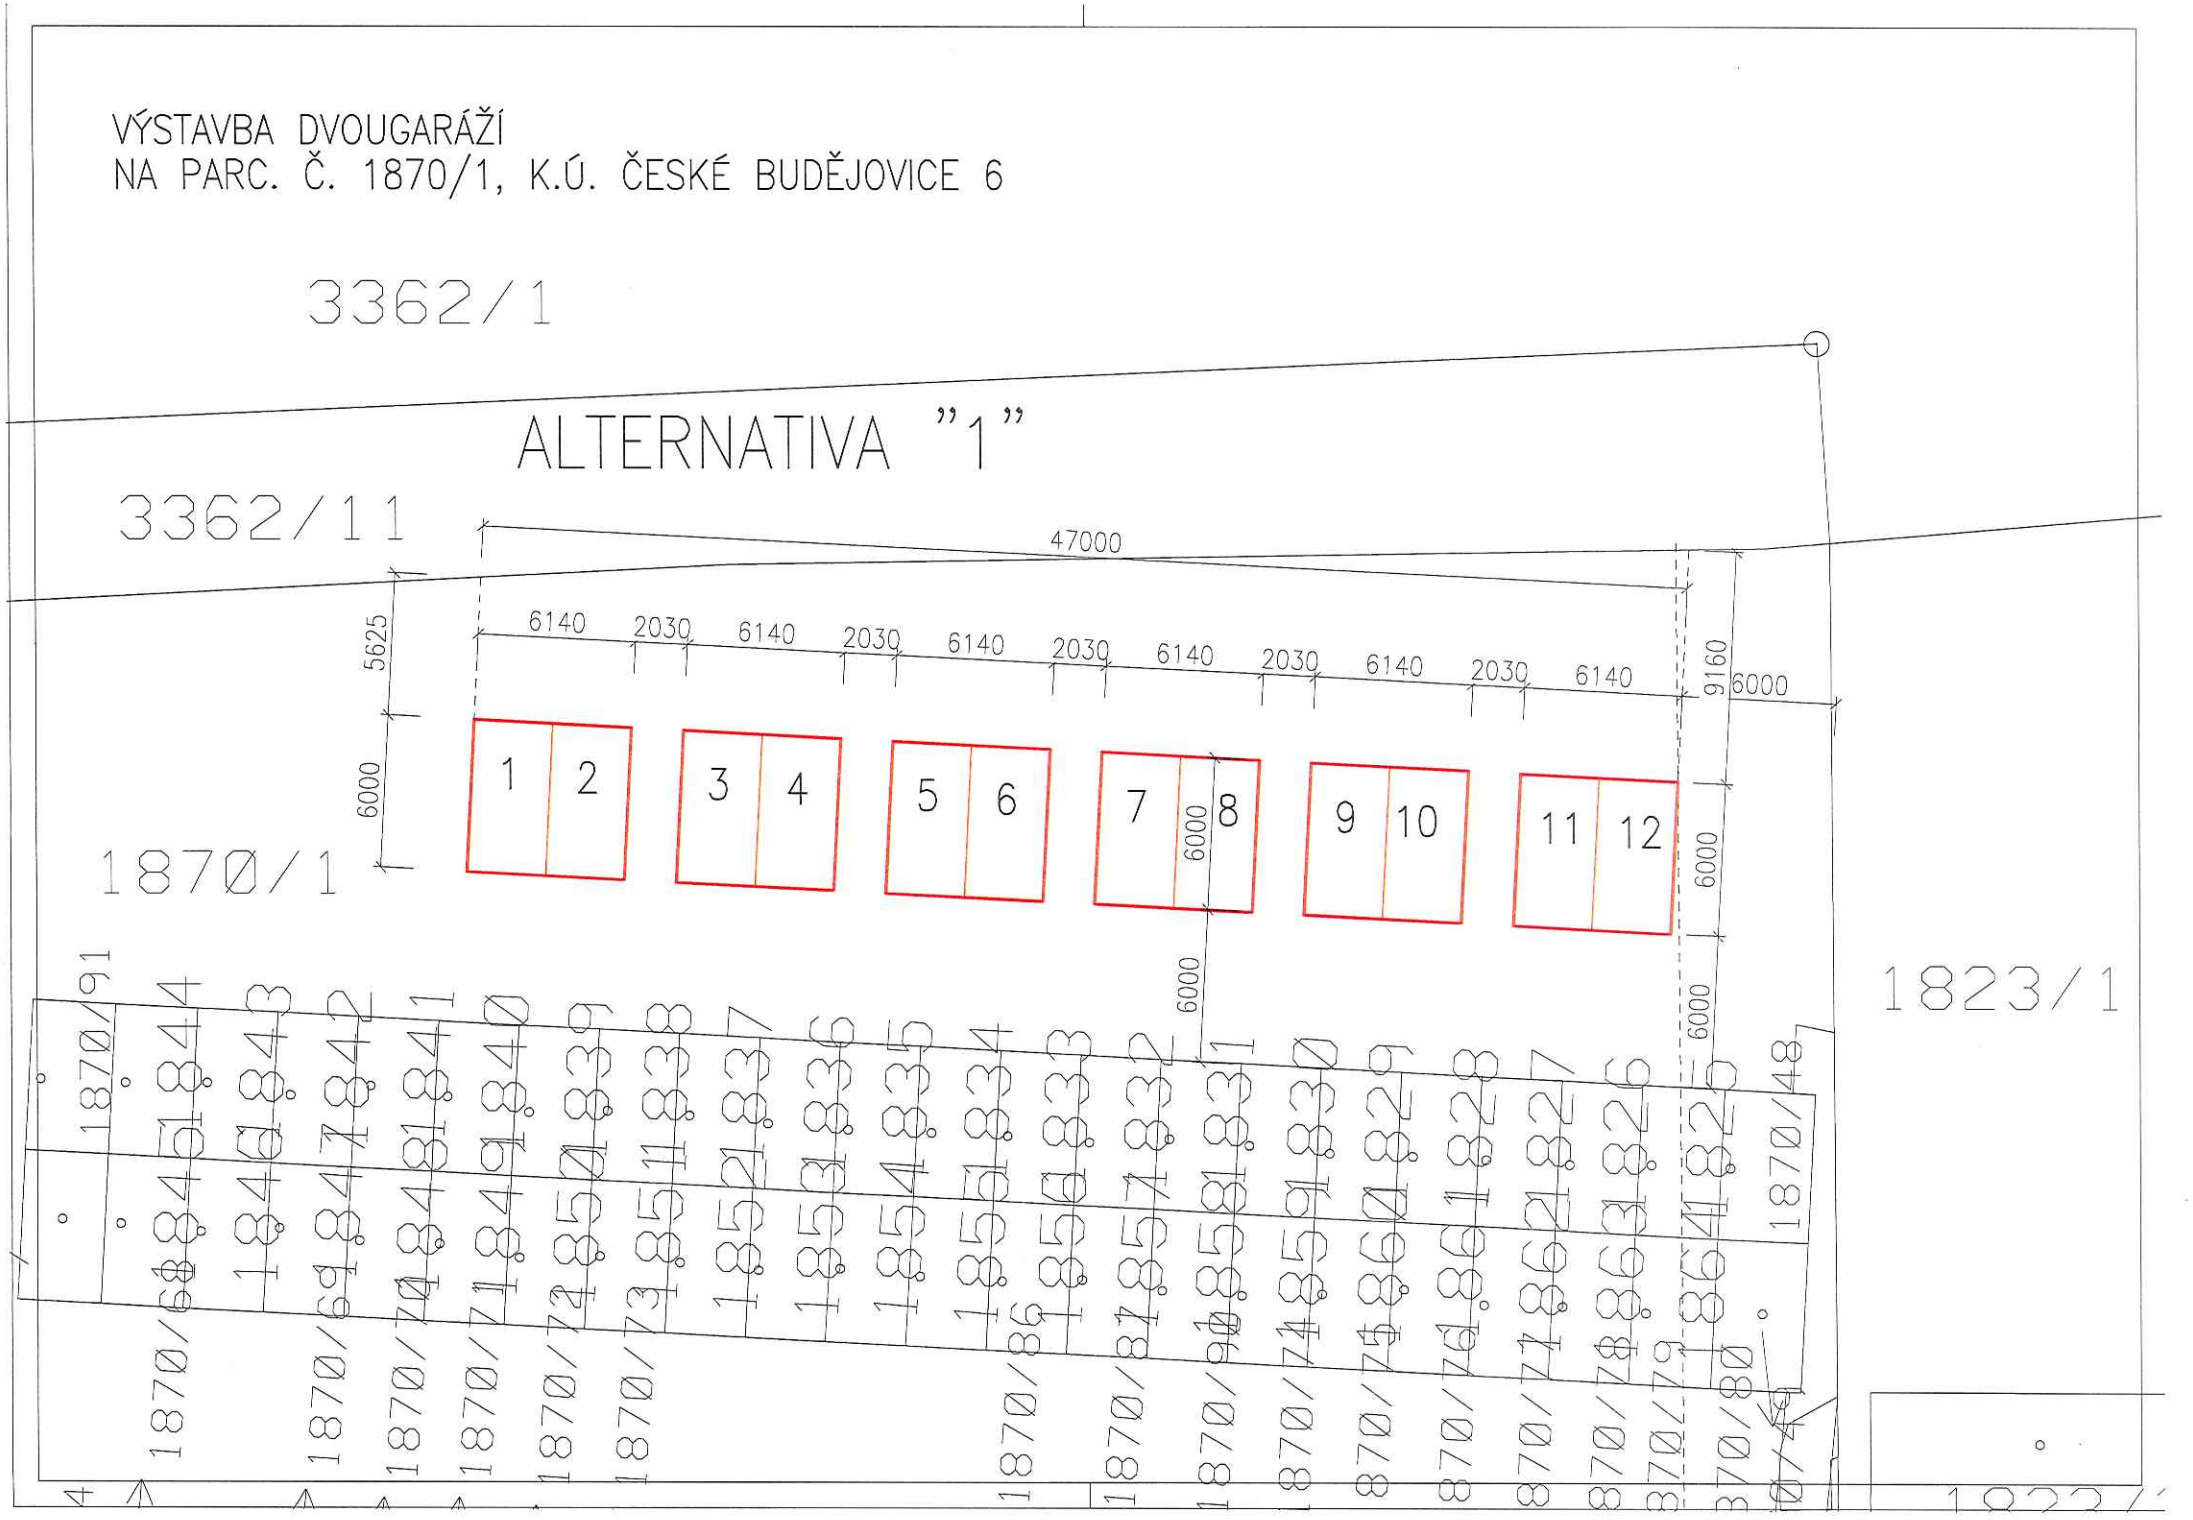

VÝSTAVBA DVOUGARÁŽÍ
NA PARC. Č. 1870/1, K.Ú. ČESKÉ BUDĚJOVICE 6

