




PŘEHLEDNÁ SITUACE
M 1:5000

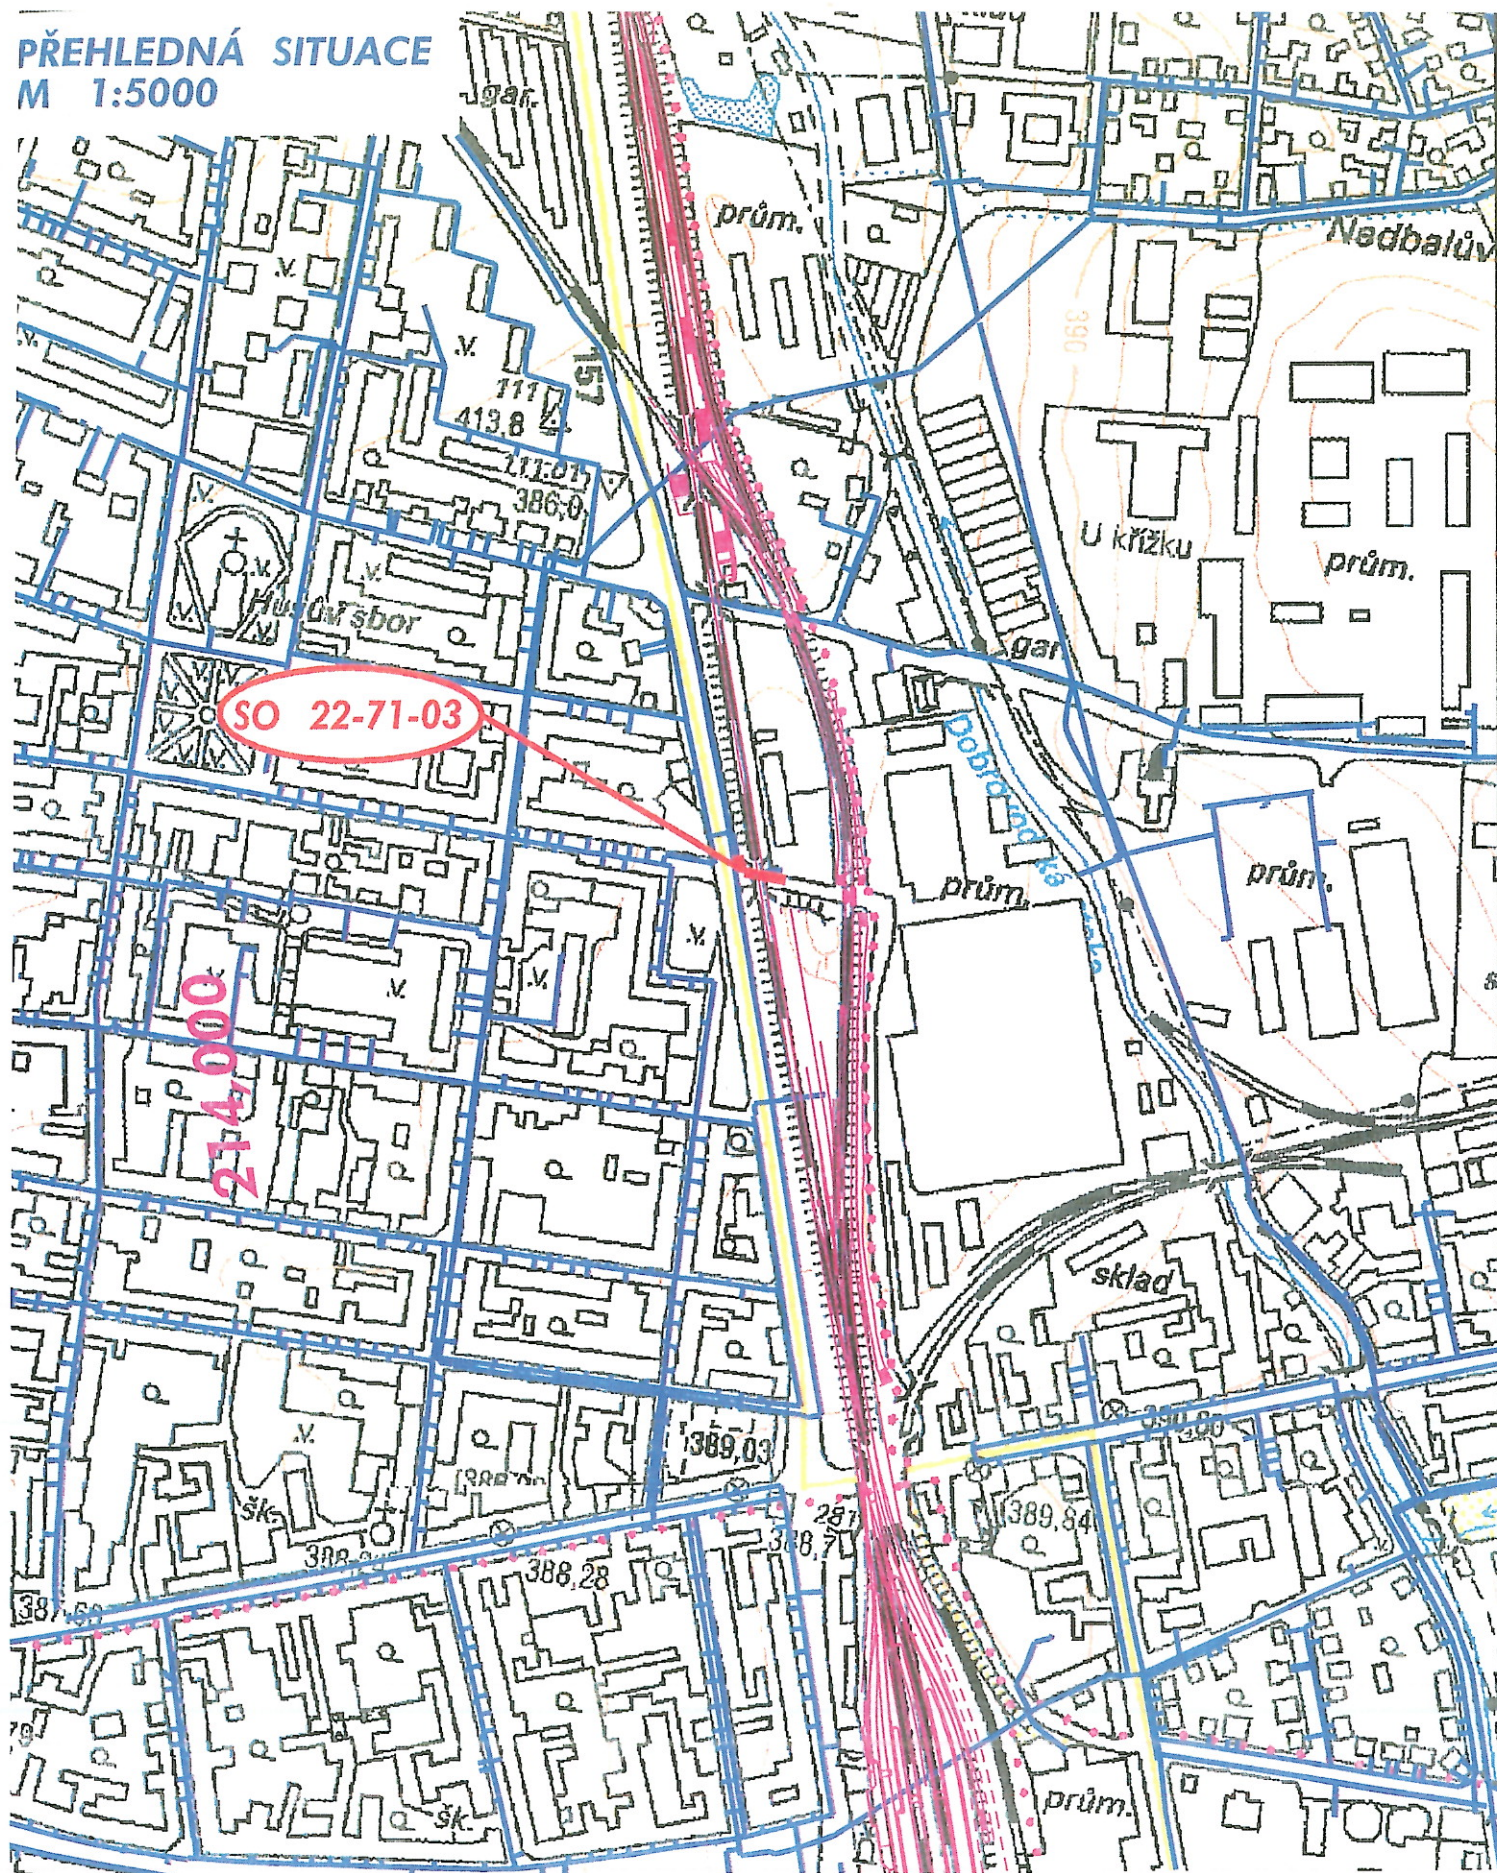


LEGENDA:

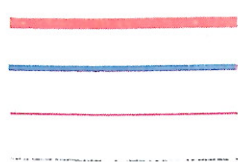

- SO 22-71-03 - přeložka vodovodu ul. Skuherského
- stávající vodovod
- stavba "Modernizace trati České Budějovice - Nemanice I"
- související stavby

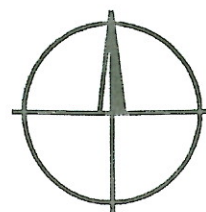


PŘEHLEDNÁ SITUACE M 1:5000

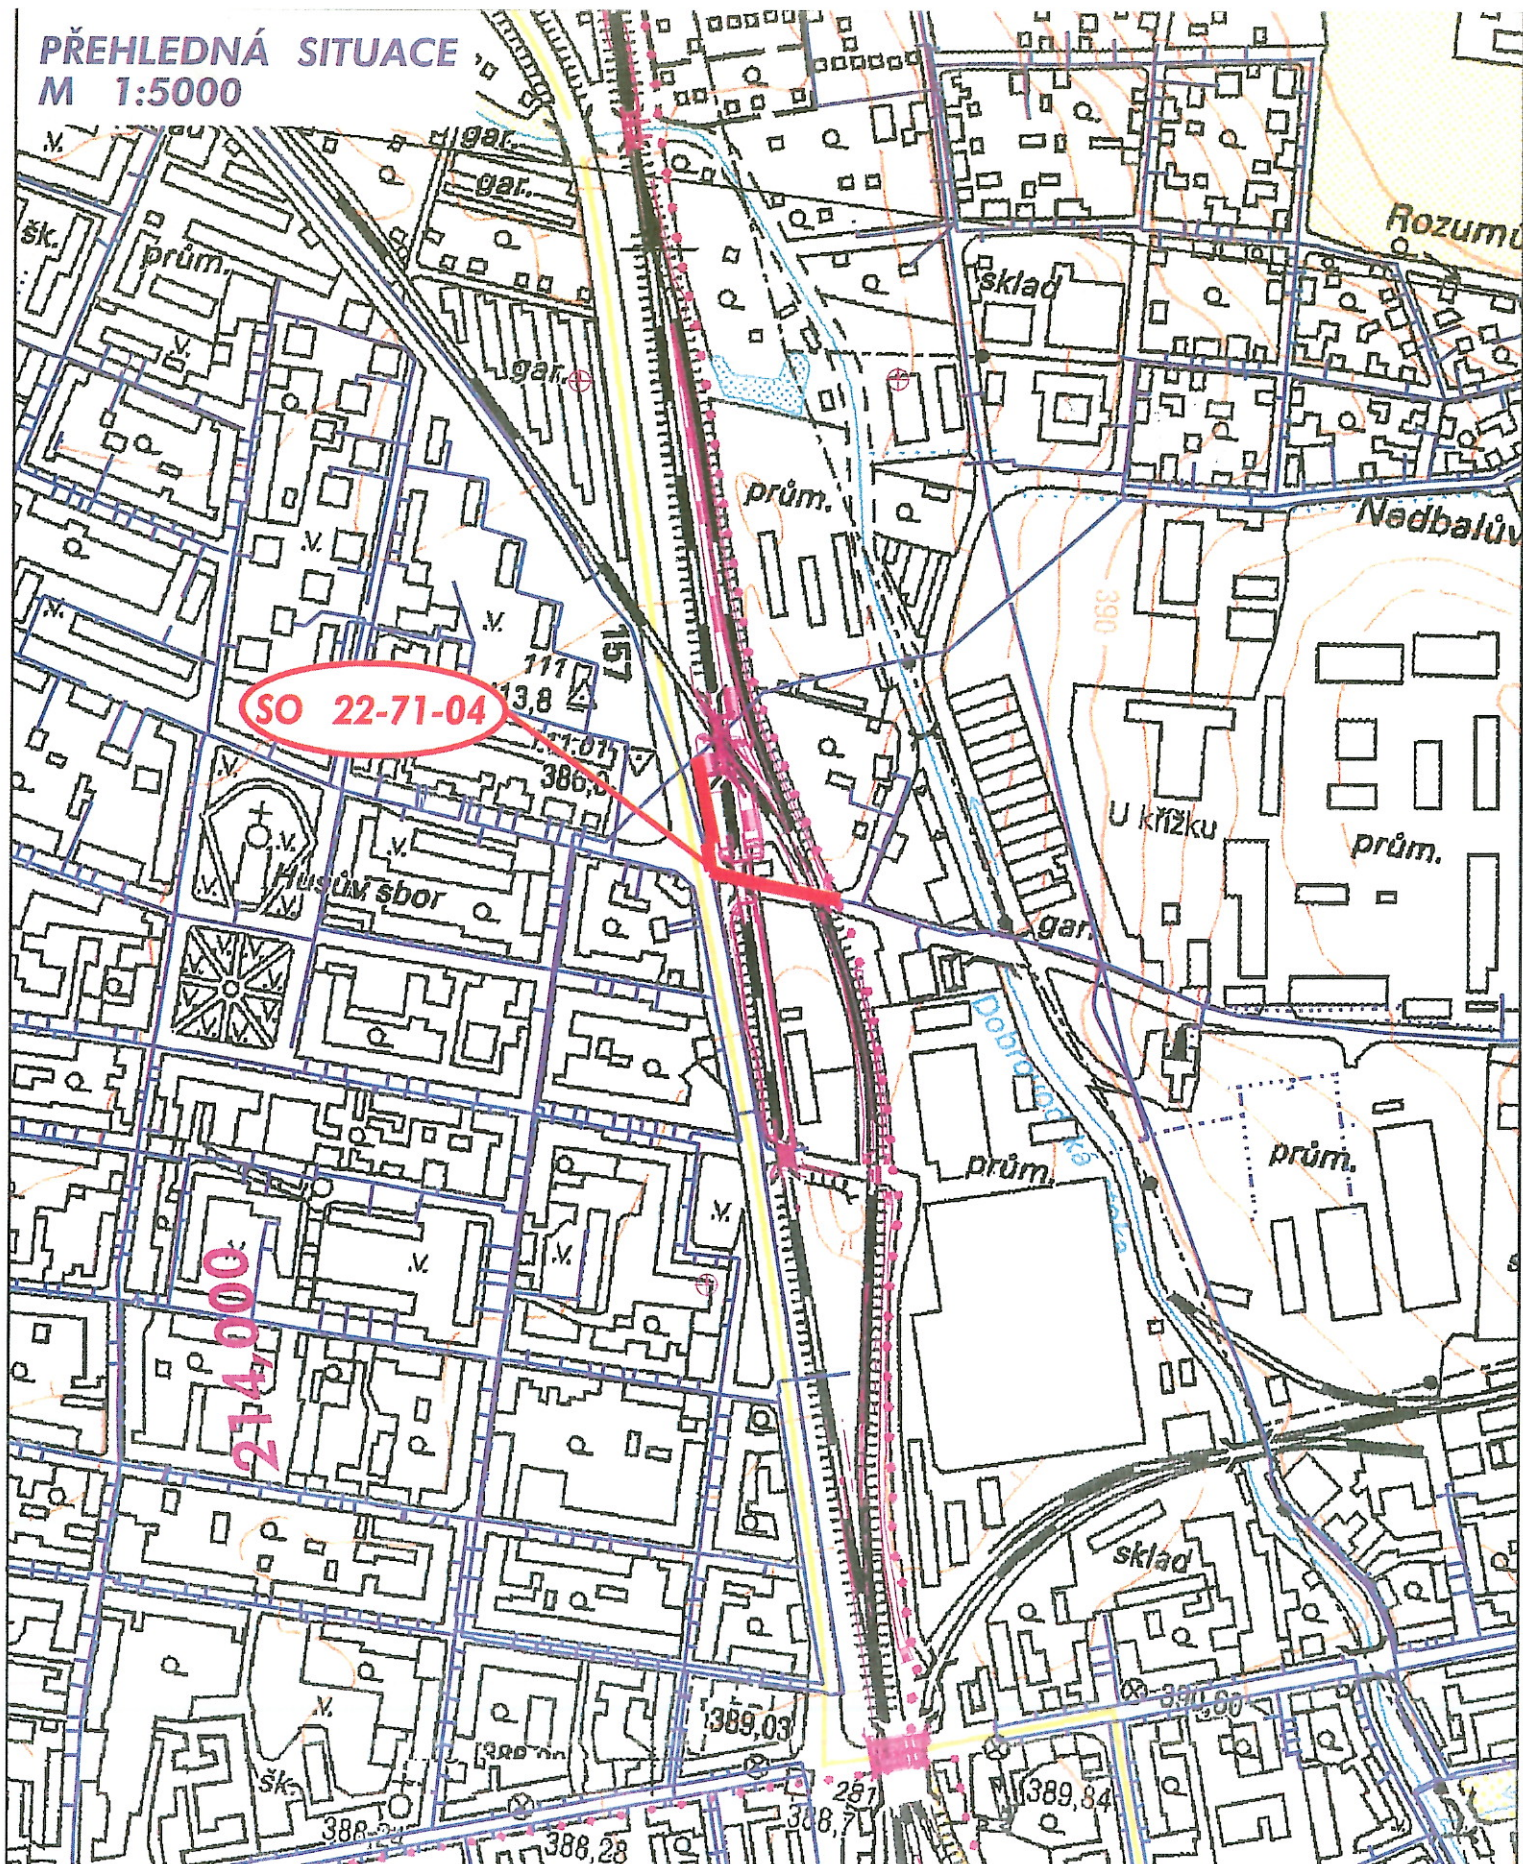


LEGENDA:

- SO 22-71-04 - přeložka vodovodu ul. Pekárenská a Nádražní
stávající vodovod
stavba "Modernizace trati České Budějovice - Nemanice I"
související stavby

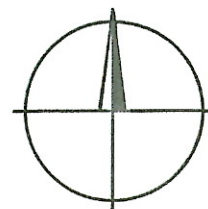

PŘEHLEDNÁ SITUACE
M 1:5000

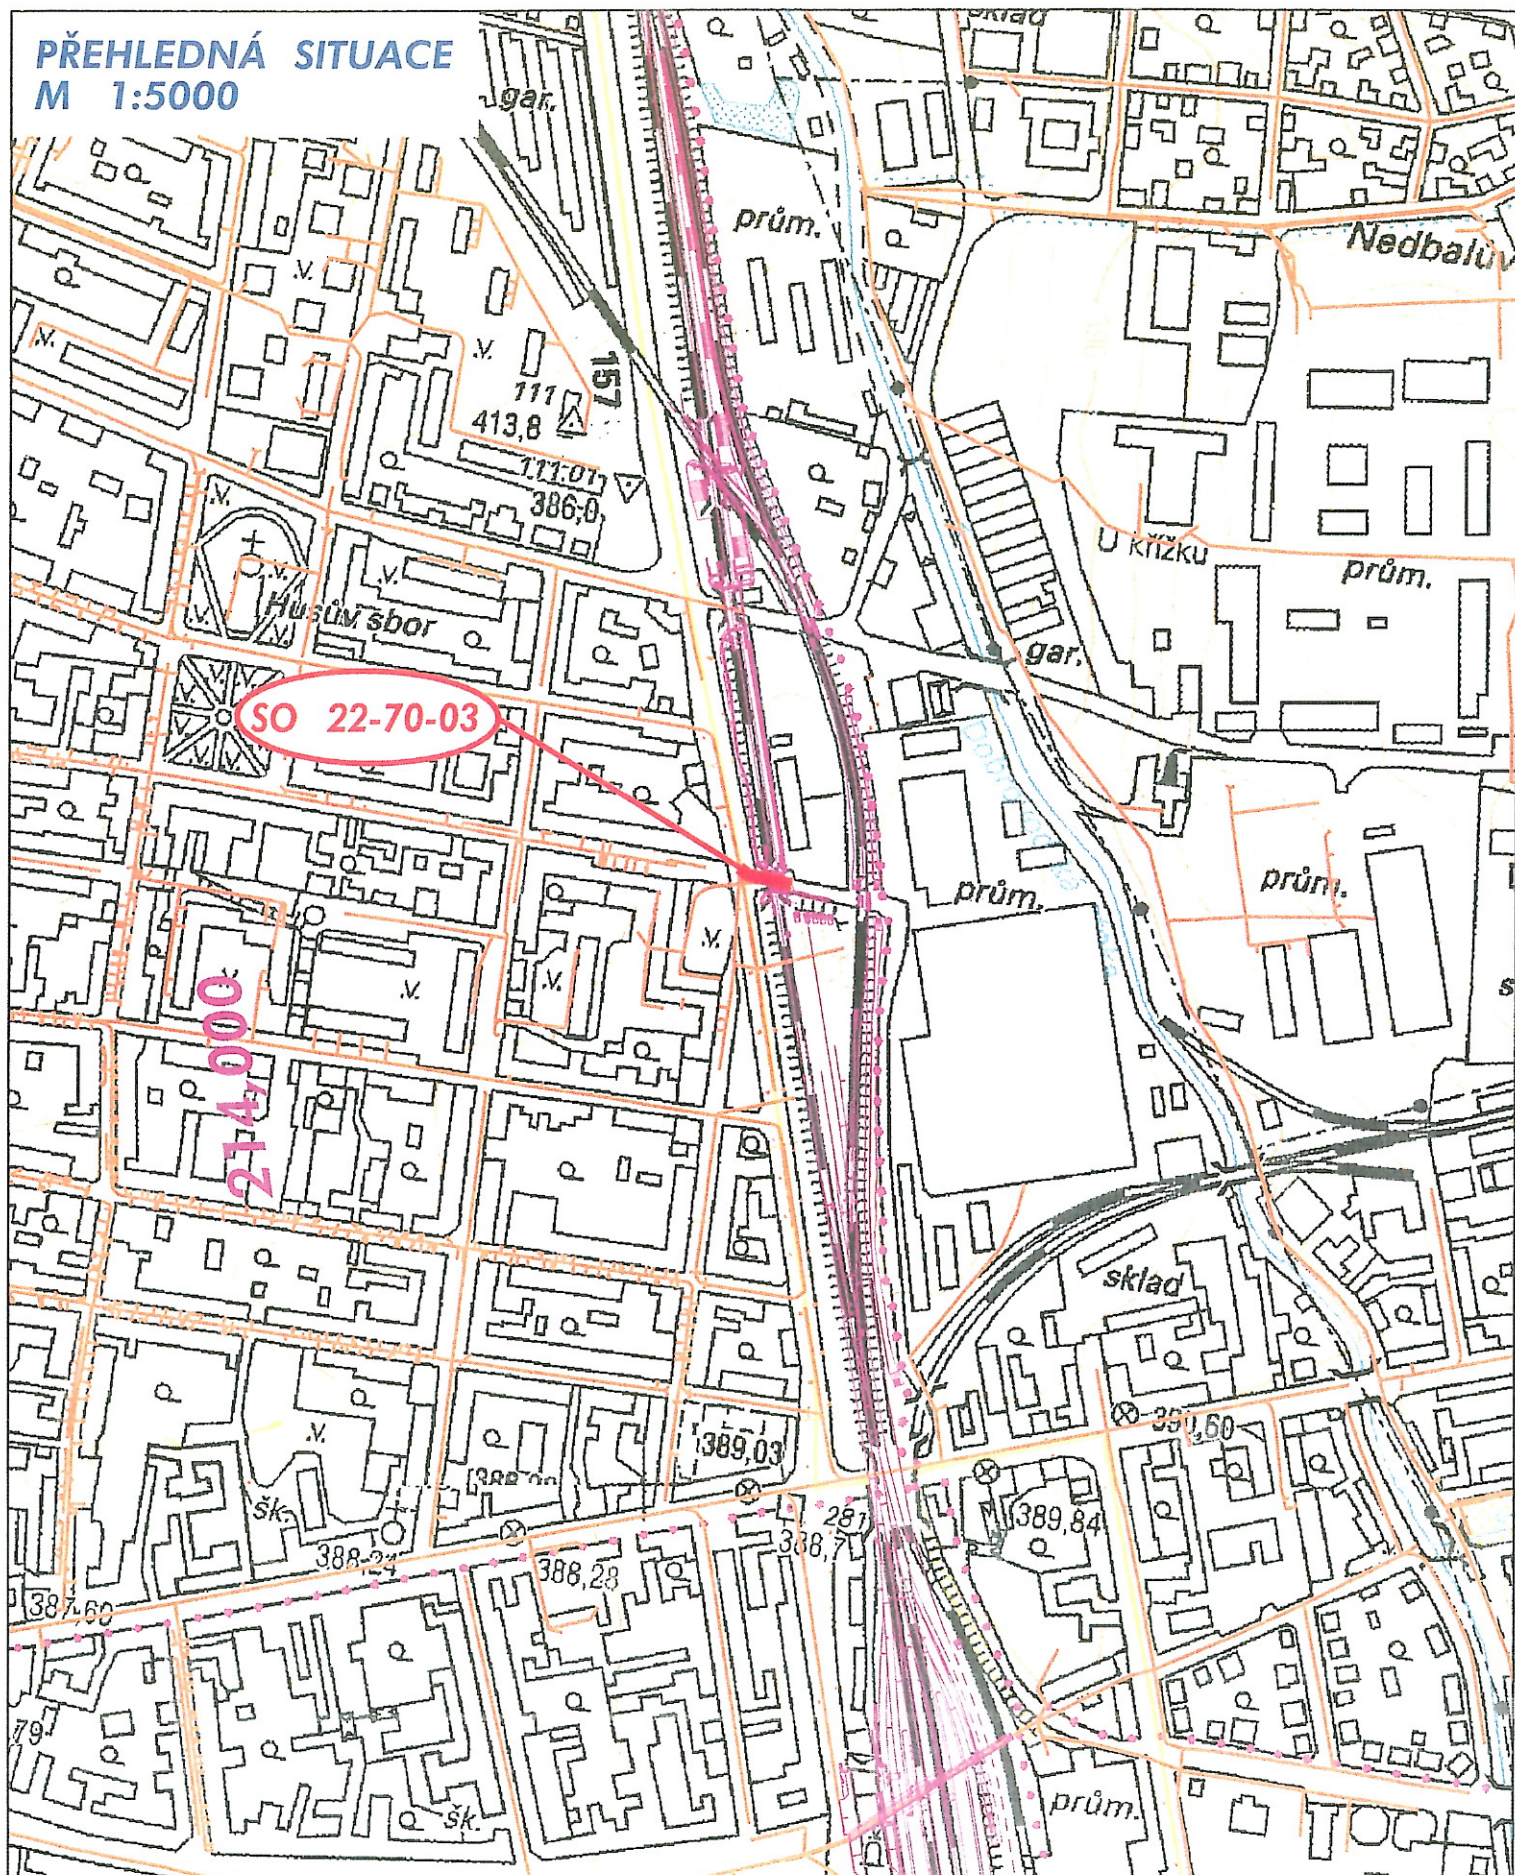


LEGENDA:




SO 22-70-03 - přeložka kanalizace ul. Skuherského
stávající kanalizace



stavba "Modernizace trati České Budějovice - Nemanice I"
související stavby

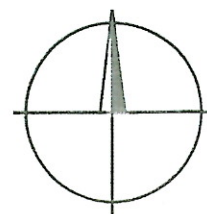

PŘEHLEDNÁ SITUACE M 1:5000

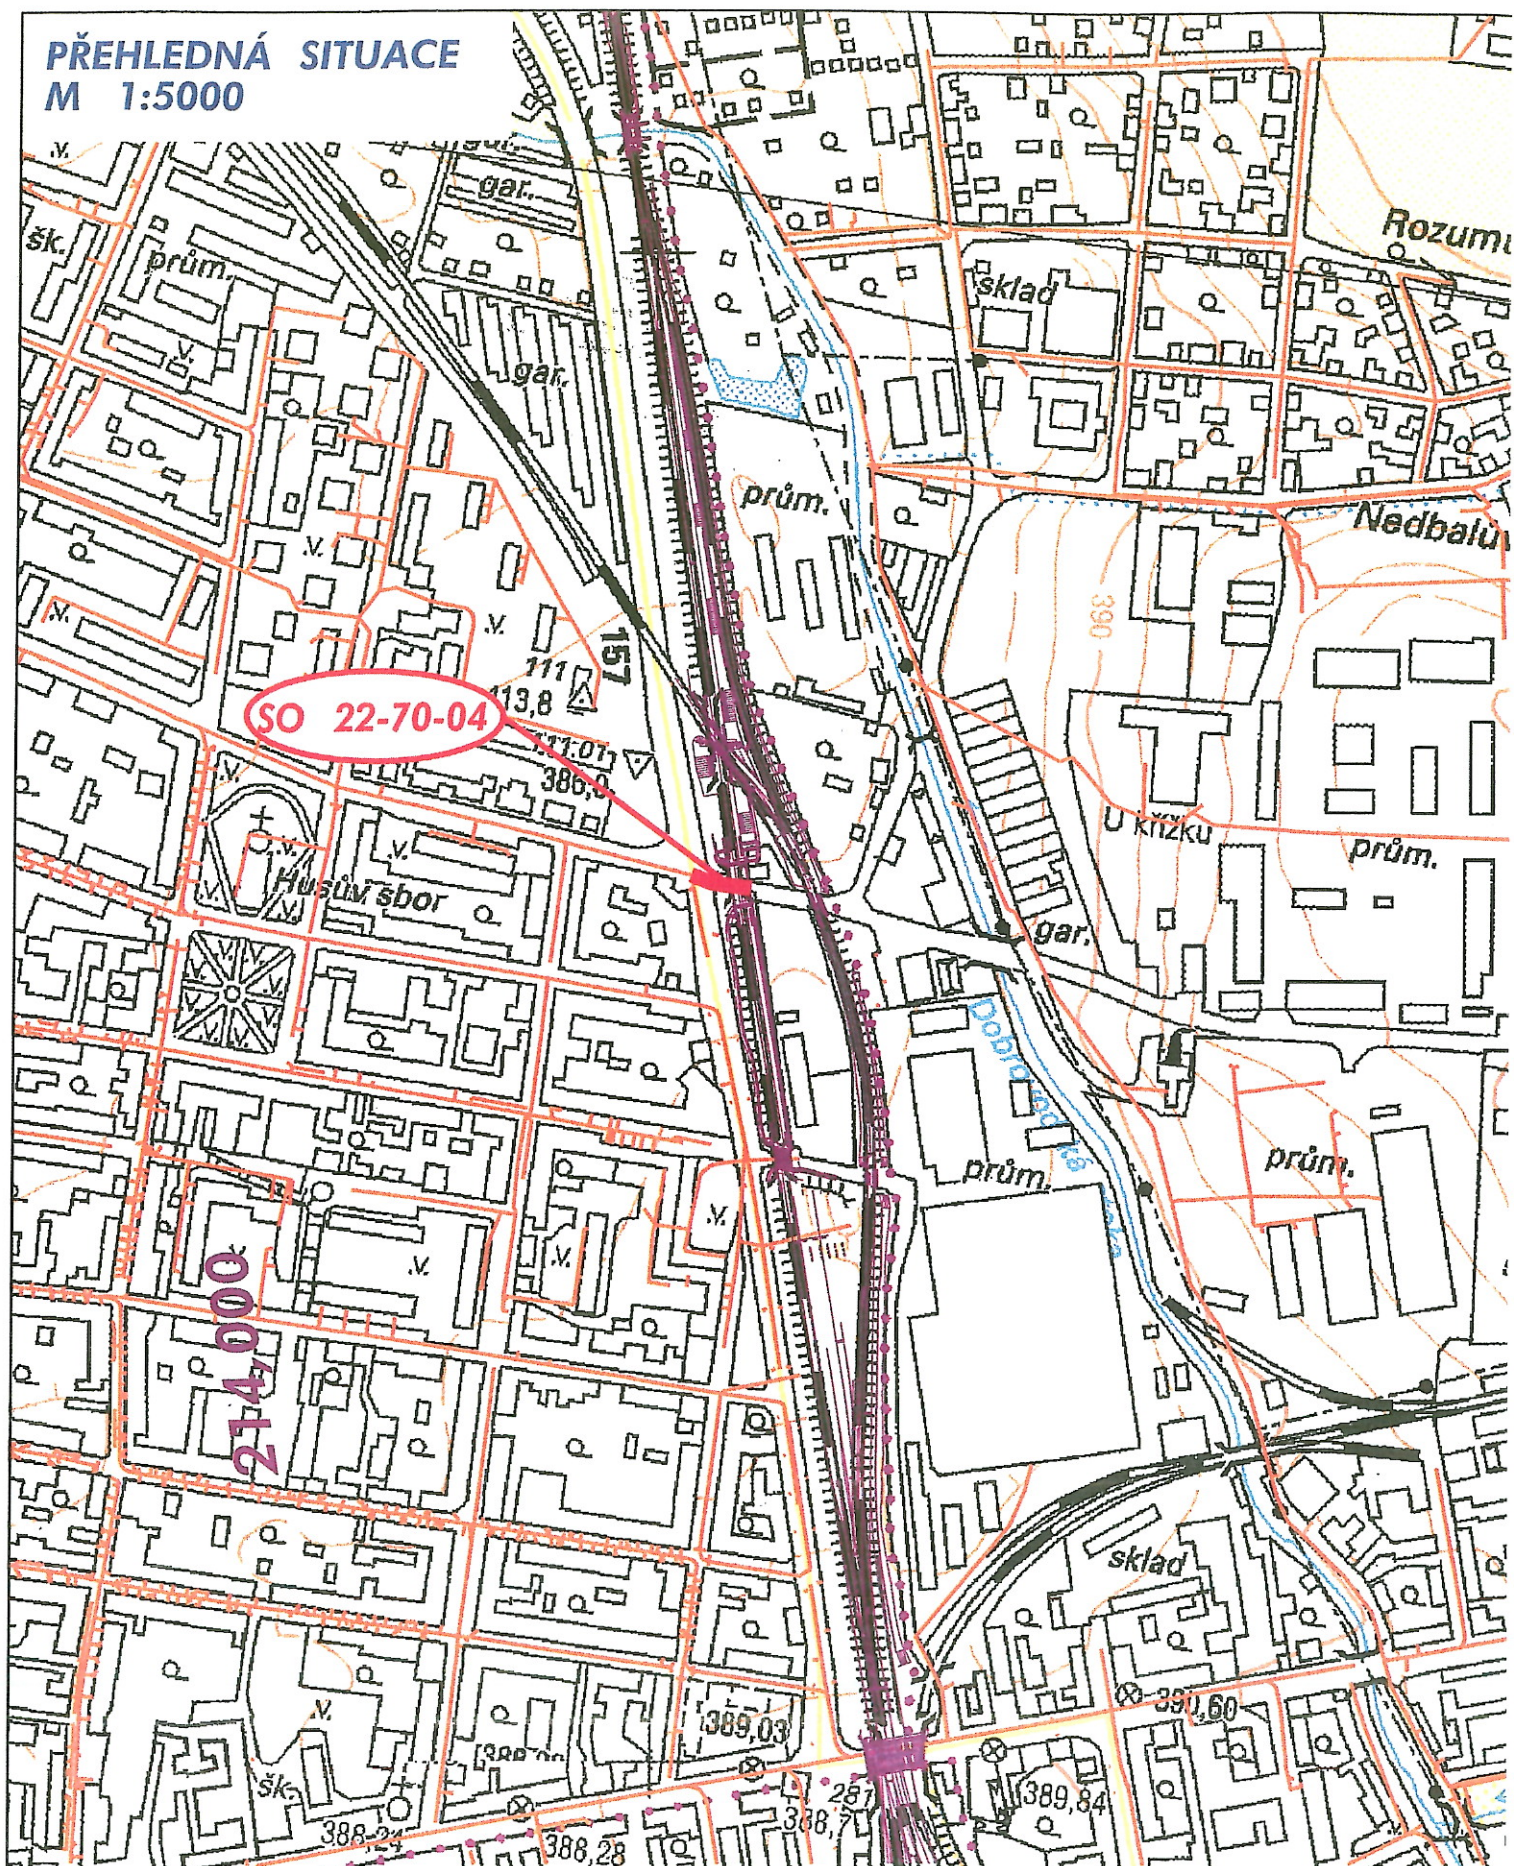

LEGENDA:

- SO 22-70-04 - přeložka kanalizace ul. Pekárenská
- stávající kanalizace
- stavba "Modernizace trati České Budějovice - Nemanice I"
- související stavby

