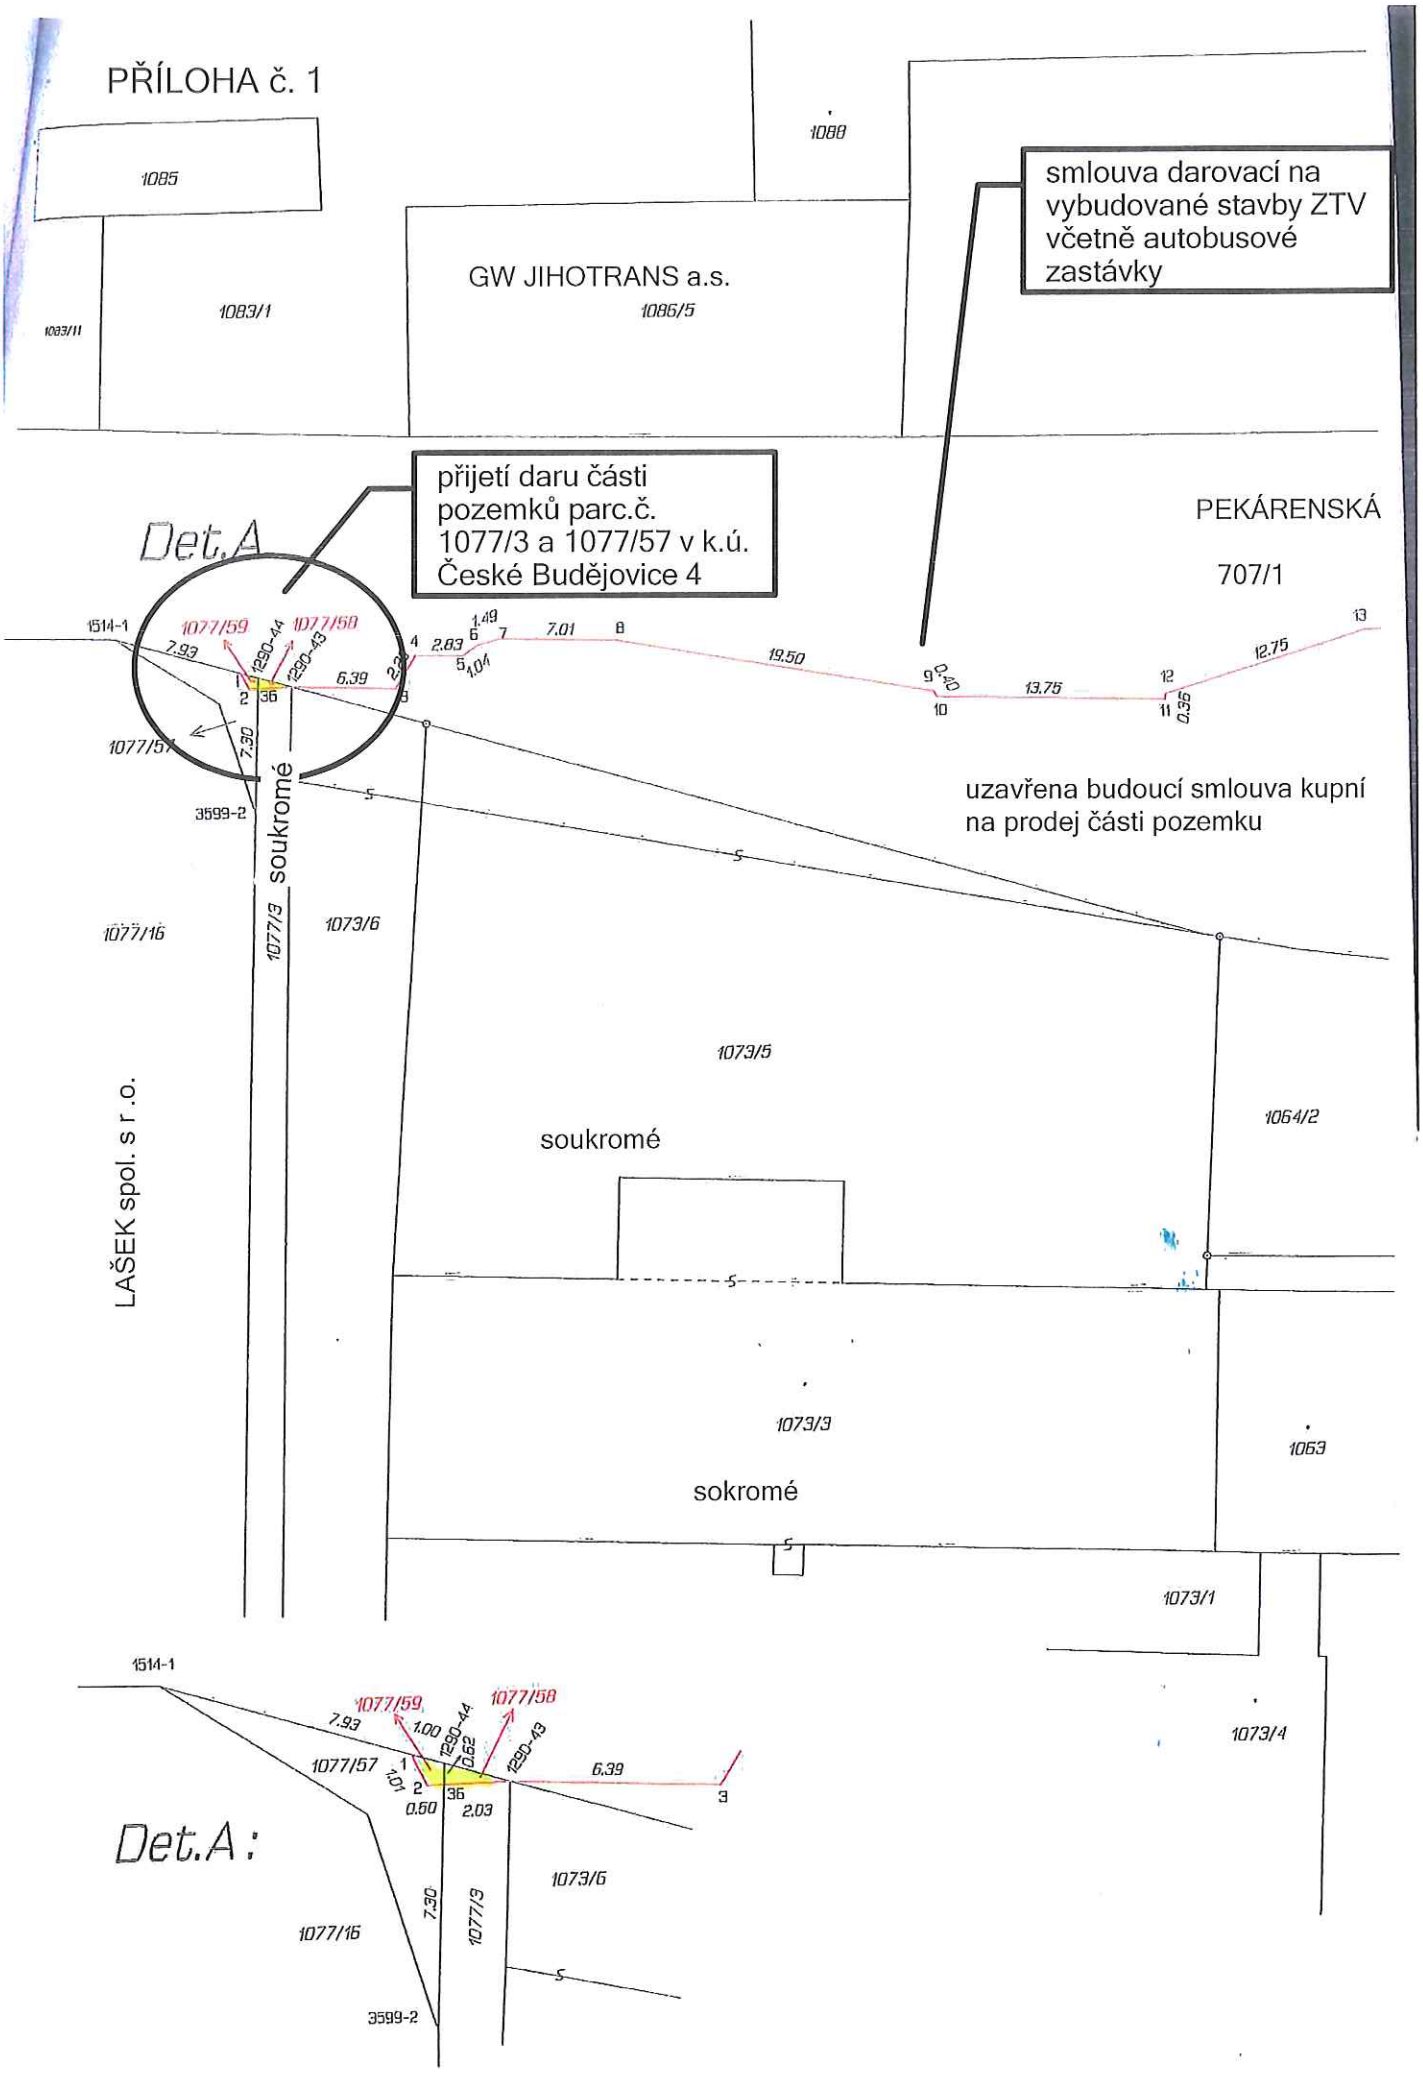

PŘÍLOHA č. 1
1085
1088
GW JIHOTRANS a.s.
1086/5
1083/1
1083/11
smlouva darovací na vybudované stavby ZTV včetně autobusové zastávky
přijetí daru části pozemků parc.č. 1077/3 a 1077/57 v k.ú. České Budějovice 4
PEKÁRENSKÁ
707/1
Det.A
1514-1
1077/59
1077/58
1290-44
1290-43
7.93
6.39
2.83
1.49
1.04
7.01
19.50
9.40
13.75
12.75
0.35
1077/57
7.30
3599-2
soukromé
1077/3
1073/6
1077/16
uzavřena budoucí smlouva kupní na prodej části pozemku
1073/5
1064/2
soukromé
LAŠEK spol. s r .o.
1073/3
1063
sokromé
1073/1
1073/4
Det.A :
1.00
0.62
1.01
0.60
2.03