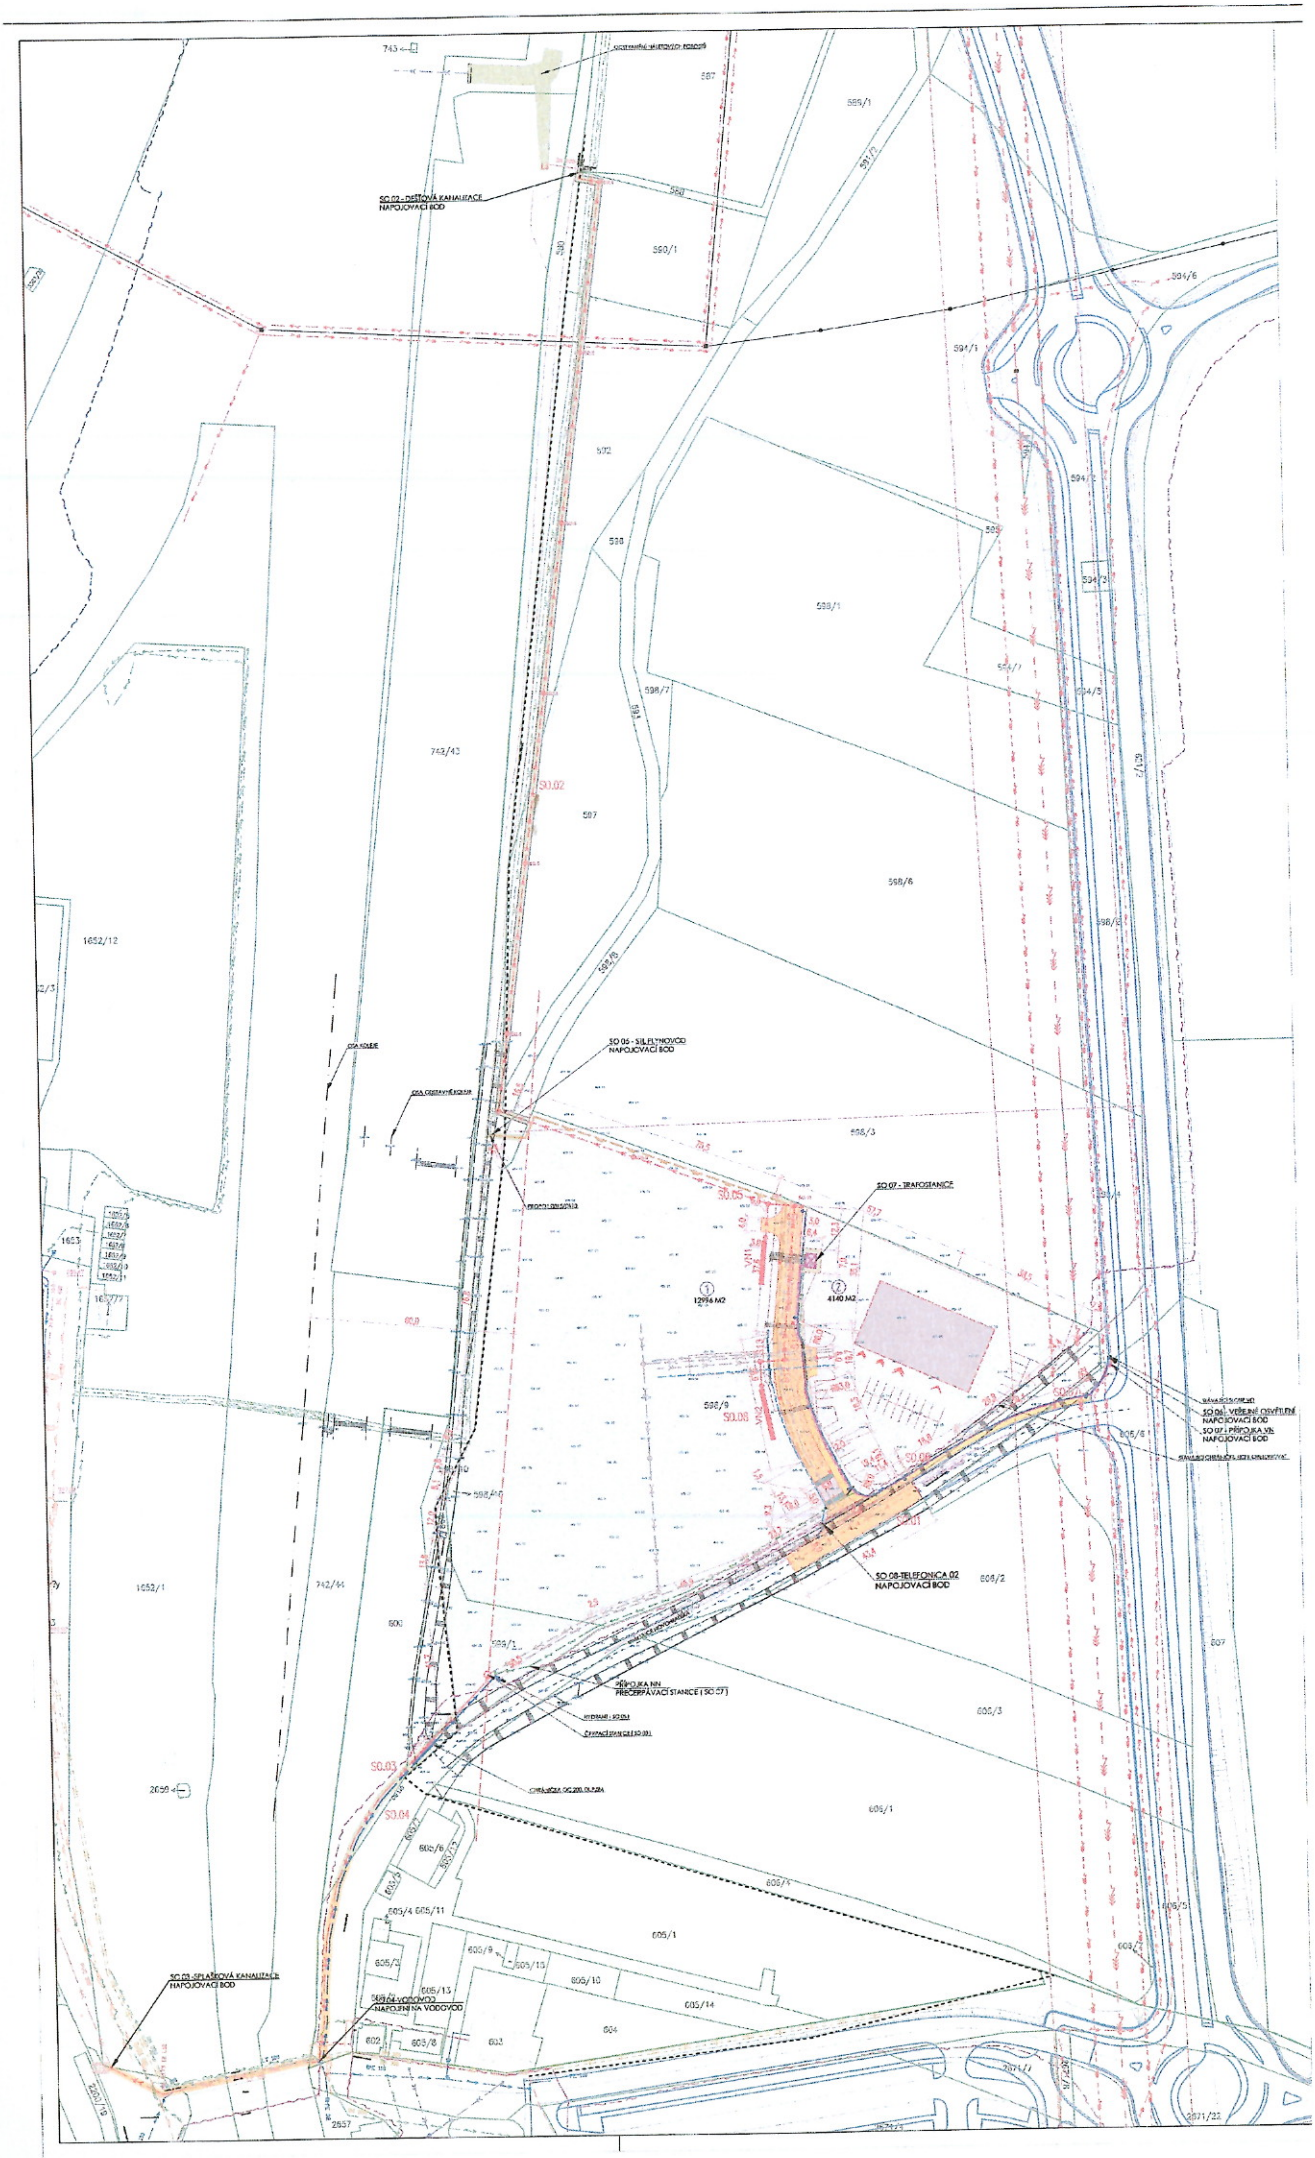

SO 02 - DEŠŤOVÁ KANALIZACE
NAPOJOVACÍ BOD
SO 05 - SILNIČNÍ VODOVOD
NAPOJOVACÍ BOD
SO 07 - TRAFOSTANICE
SO 08-TELEFONICA 02
NAPOJOVACÍ BOD
SO 09 - VEŘEJNÉ OSVĚTLENÍ
NAPOJOVACÍ BOD
SO 07 - PŘÍPOJKA VN
NAPOJOVACÍ BOD
PŘÍPOJKA NN
PRECERPÁVACÍ STANICE (SO 07)
SO 03
SO 04
SO 05-SPLAŠKOVÁ KANALIZACE
NAPOJOVACÍ BOD
SO 04 - VODOVOD
NAPOJENÍ NA VODOVOD
1296 M2
4140 M2