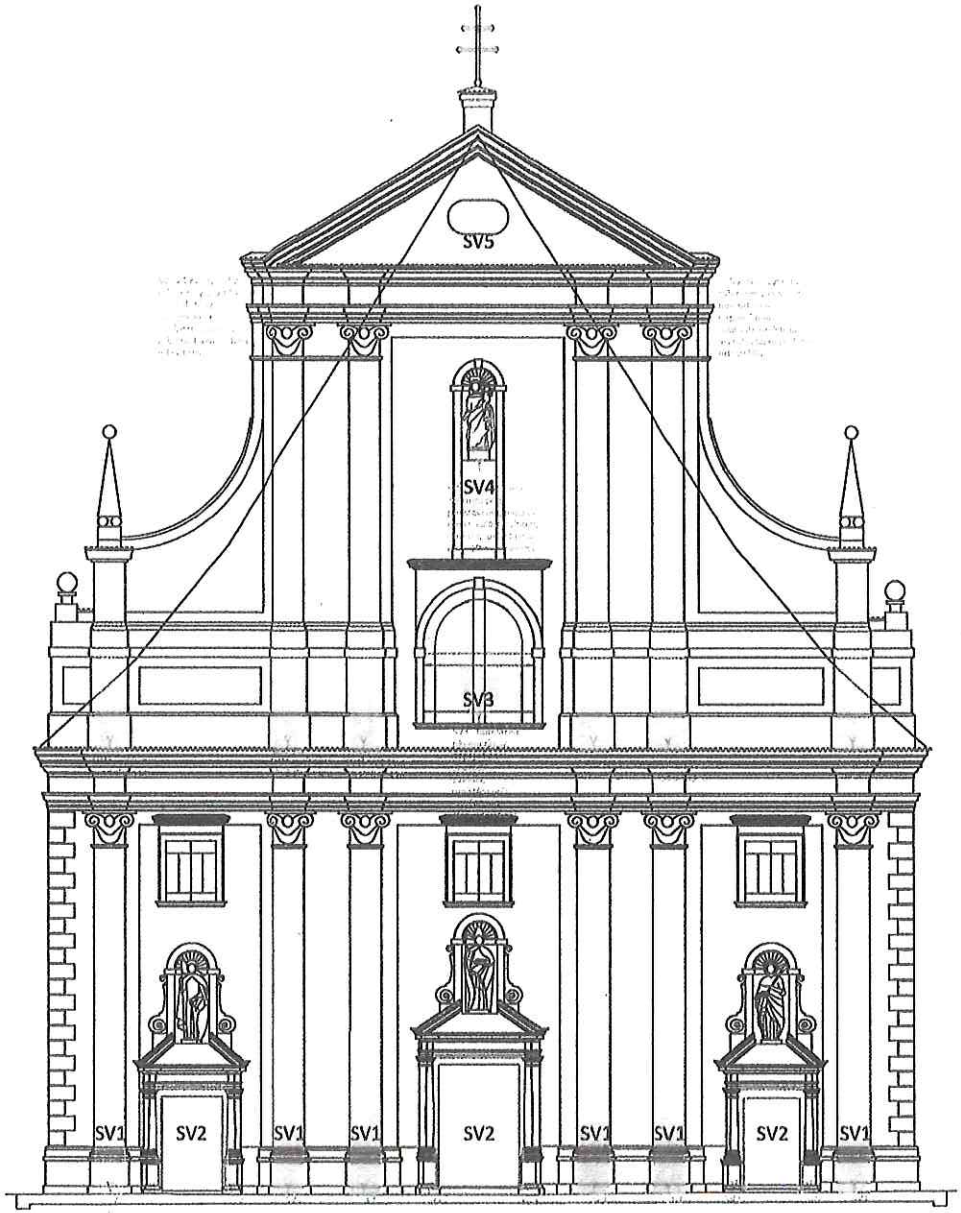


dokumentace veškerá prvky interiéru (vzorky) budou předloženy k odsouhlasení investorovi, veškerá kóty jsou pouze orientační, před započetím realizace nutno ověřit na stavbě.
Dodavatel je povinen specifikace doplňovačů (materiály, skladby, barevnosti atd.) na případné rozpory a odlišnosti upozornit investora.
Dodavatel je povinen provést kontrolu věcné správnosti dokumentace, veškerých konstrukcí a prvků (též v návaznosti na skutečný stav objektu), kontrolu souladu čsn včetně speciálních profesí a v případě nesouladu či pochybnosti o jakékoliv části neprodleně upozornit investora.
Projektant požaduje průběžná konzultace stavební dokumentace.

akce

Kostel sv. Mikuláše

vypracoval

Monika Veselá

investor

–

datum

01.09.2025

místnost

X

výkres

POHLED ZÁPADNÍ FASÁDA

měřítko	formát
1:150	2x A4

číslo výkresu

REVIZE 02



dokumentaci, veškeré změny investor
(vzorky) budou předloženy k
odsouhlasení investorovi, veškerá kóty jsou
pouze orientační, před započetím realizace
nutno ověřit na stavbě.
Dodavatel je povinen specifikace
doplňovacích materiálů, skladby,
barevnosti atd. na případná rozpory a
odchýlení upozornit investora.
Dodavatel je povinen pro-ast kontrolu různé
správnosti dokumentace, veškerých
konstrukcí a prvků (též z návaznosti na
skuteč. stav objektu) kontrolu souladu čsn
včetně specifických profesí a v případě
nesouladu či pochybností o jakékoliv části
neprodleně upozornit investora.
Projektant požaduje průběžnou konzultaci
stavební dokumentace.

akce

Kostel sv. Mikuláše

vypracoval

Monika Veselá

investor

–

datum

01.09.2025


výkres

POHLED VÝCHODNÍ FASÁDA

měřítko	formát
1:150	2x A4

číslo výkresu

REVIZE 02

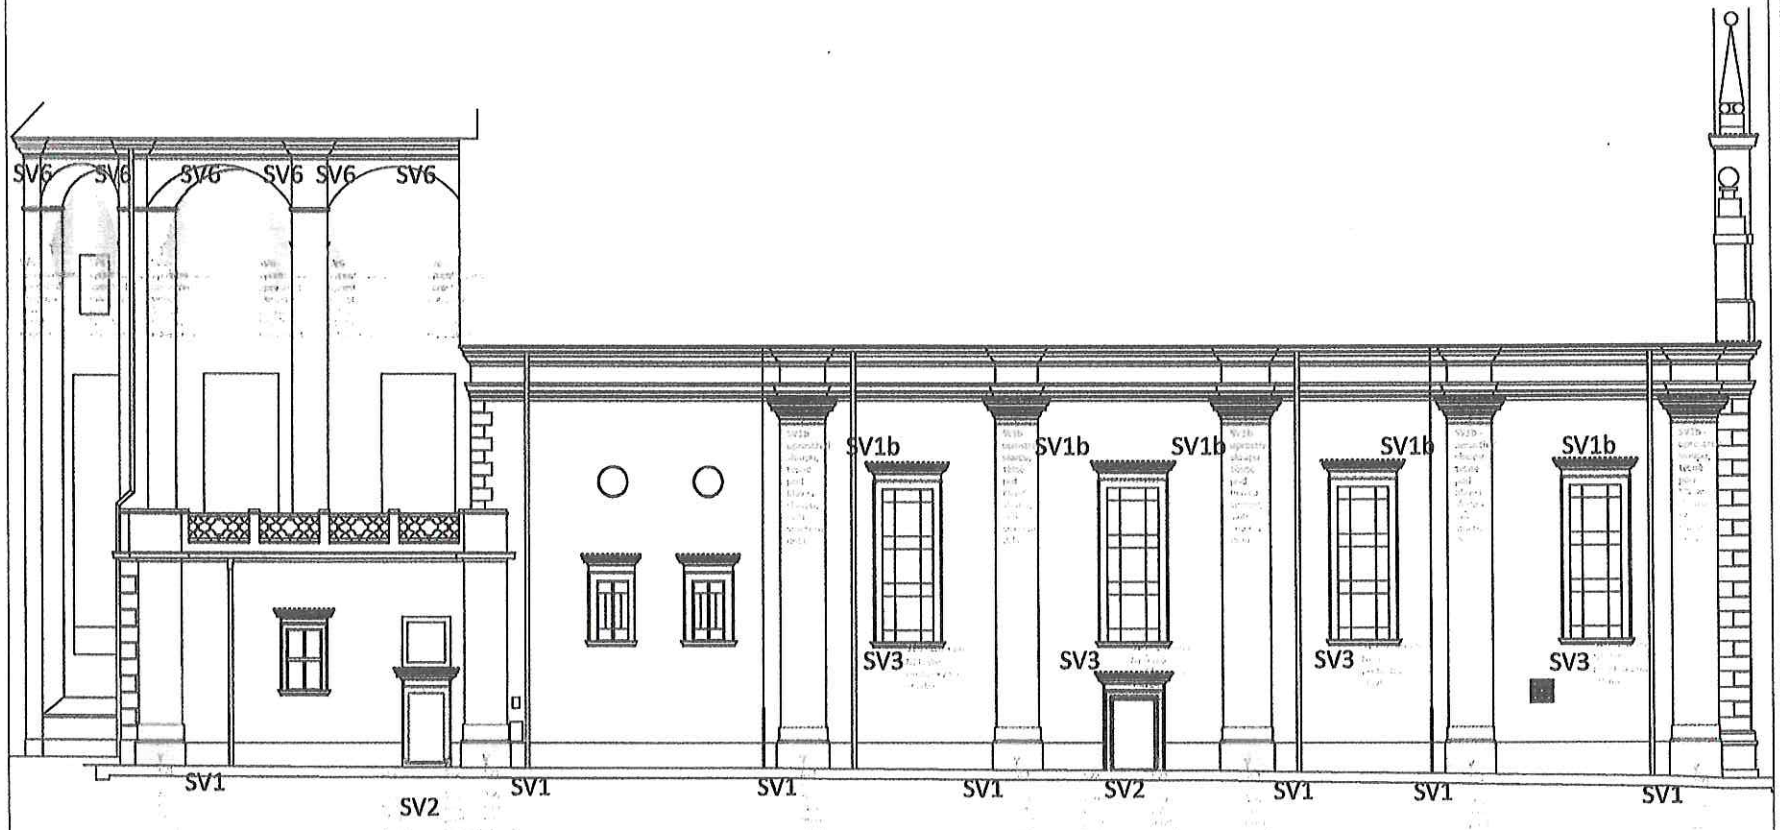

Dodavatel je povinen provést kontrolu všech souvislostí dokumentace, zejména vazby jednotlivých výrobků, technologických předpisů k odpovídajícím konstrukcím, zejména kóty jsou pouze orientační, před započetím realizace nutno ověřit na stavbě.
Dodavatel je povinen specifikace doplňujících (materiálů, skladby, barevnosti atd.) na případná rozpory a nejasnosti upozornit investora.
Dodavatel je povinen provést kontrolu všech souvislostí dokumentace, zejména konstrukcí a prvků (též v návaznosti na skutečný stav objektu), kontrolu souladu čsn všech specifických profesí a v případě nesouladu či pochybnosti o jakékoliv části neprodleně upozornit investora.
Projektant požaduje průběžnou konzultaci stavební dokumentace.

akce
Kostel sv. Mikuláše
vypracoval
Monika Veselá

investor
–
datum
01.09.2025

výkres
POHLED SEVERNÍ FASÁDA

měřítko	formát
1:150	2x A4

číslo výkresu
REVIZE 02