PŘÍLOHA č. 1

VGP PARK CESKE BUDEJOVICE

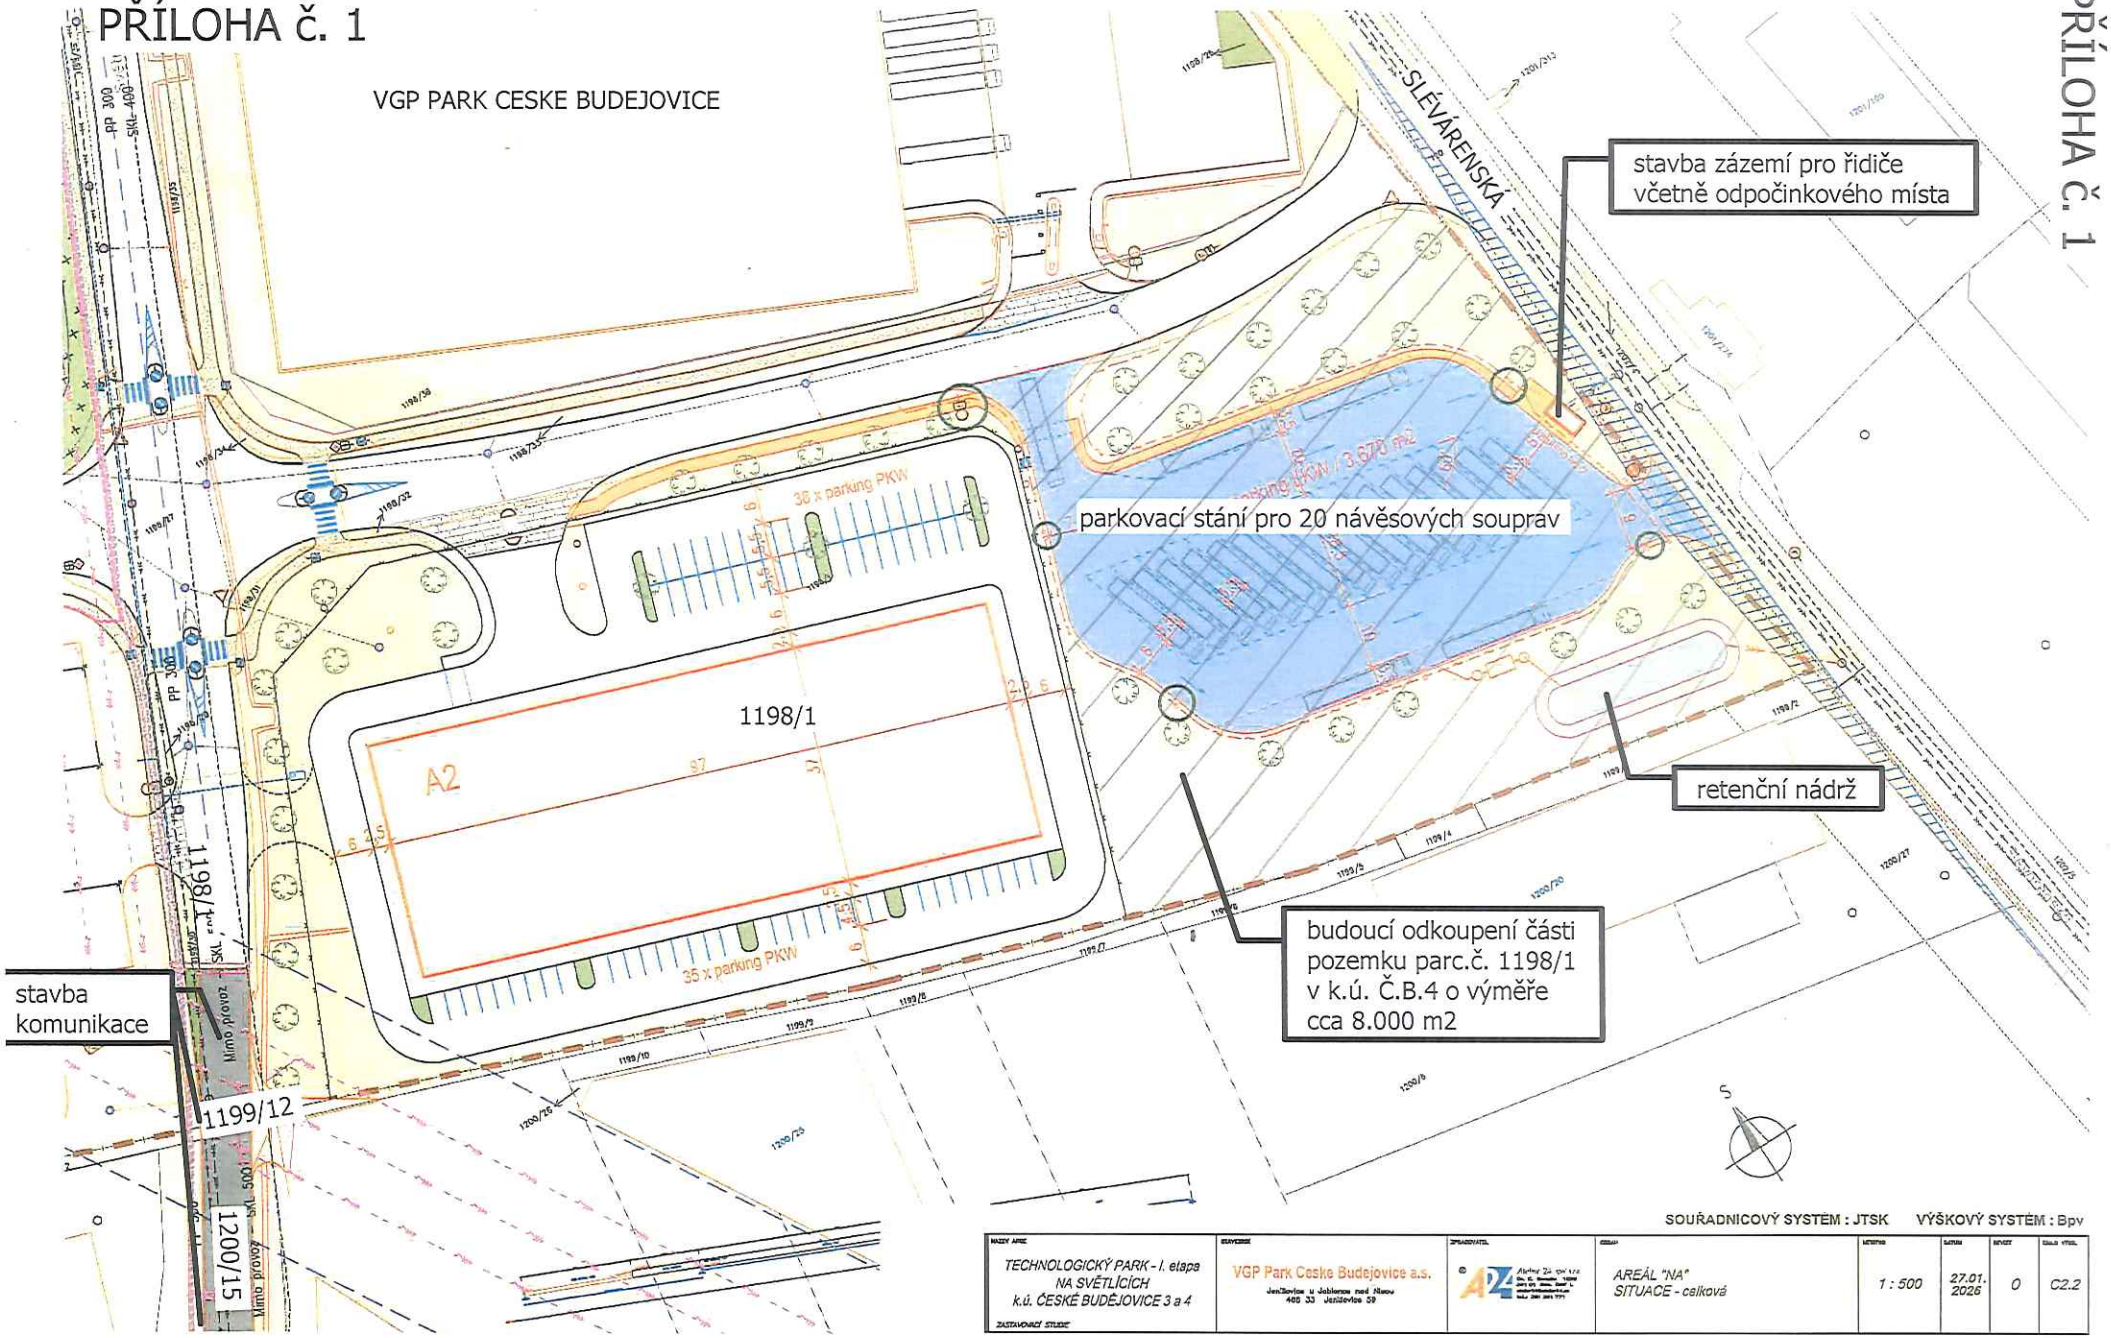

SOUŘADNICOVÝ SYSTÉM : JTSK VÝŠKOVÝ SYSTÉM : Bpv

NÁZEV AKCE	STAVEBNÍK	ZPRACOVATEL	OBSAH	MĚŘÍTKO	DATUM	REVIZE	ČÍSLO VÝKRES
TECHNOLOGICKÝ PARK - I. etapa NA SVĚTLÍCÍCH k.ú. ČESKÉ BUDĚJOVICE 3 a 4 ZASTAVOVACÍ STUDIE	VGP Park Ceske Budejovice a.s. Jenišovice u Jablonne nad Nisou 468 33 Jenišovice 59	ADZ	AREÁL "NA" SITUACE - celková	1 : 500	27.01. 2026	0	C2.2

OKRUŽNÍ

PŘÍLOHA č. 1